


EKOPOLIS

Stav	Návrh	Prognóza

Hranica zastavaného územia
 Urbanizované plochy
 Plochy lesov, lesoparkov, krajinskej zelene, verejnej zelene a ZO
 Vodné plochy a toky
 Plochy železnice
 Lokalita C Zmeny 02/2014 - Rozšírenie prevádzky LYCOS - Trnavské sládovne
 - plochy priemyslu - kogeneračná jednotka
 Lokalita C Zmeny 02/2014 - Rozšírenie prevádzky LYCOS - Trnavské sládovne
 - nezastavané plochy určené pre plošnú parkovú zeleň na vymedzených plochách areálu LYCOS

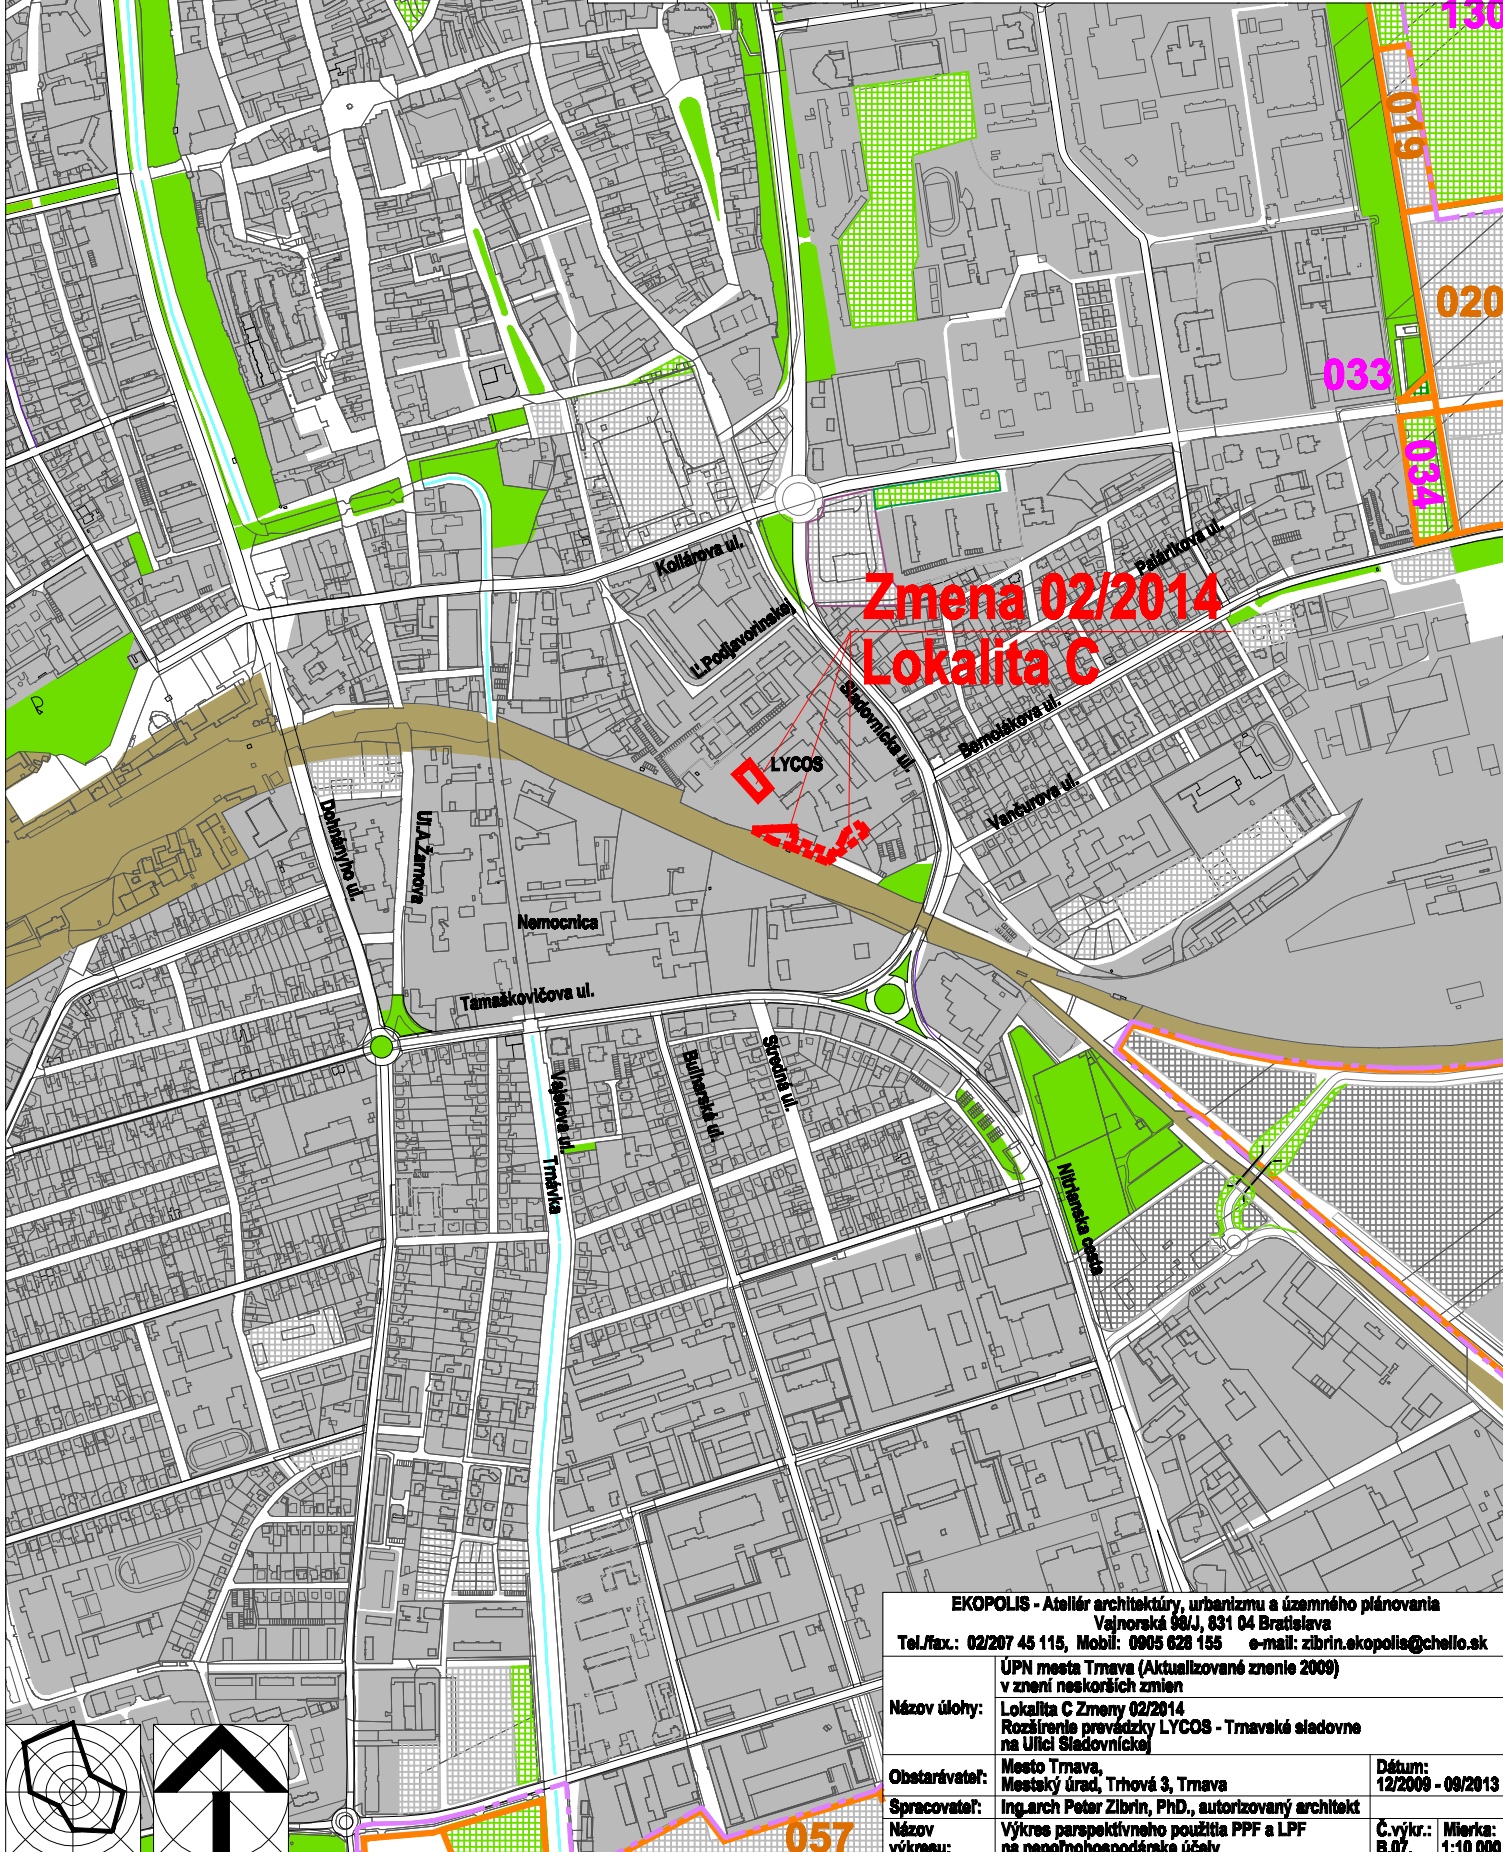

**Zmena 02/2014
 Lokalita C**

LYCOS

EKOPOLIS - Ateliér architektúry, urbanizmu a územného plánovania Vajnorská 98/J, 831 04 Bratislava Tel./fax: 02/207 45 115, Mobil: 0905 628 155 e-mail: zibrin.ekopolis@chello.sk	
Názov úlohy:	ÚPN mesta Trnava (Aktualizované znenie 2009) v znení neskorších zmien Lokalita C Zmeny 02/2014 Rozšírenie prevádzky LYCOS - Trnavské sládovne na Ulici Sládovnickej
Obstarávateľ:	Mesto Trnava, Mestský úrad, Trhová 3, Trnava
Spracovateľ:	Ing. arch. Peter Zibrin, PhD., autorizovaný architekt
Názov výkresu:	Výkres perspektívneho použitia PPF a LPF na nepoľnohospodárske účely
Dátum:	12/2009 - 09/2013
Č.výkř:	B.07.
Mierka:	1:10 000

