


EKOPOLIS

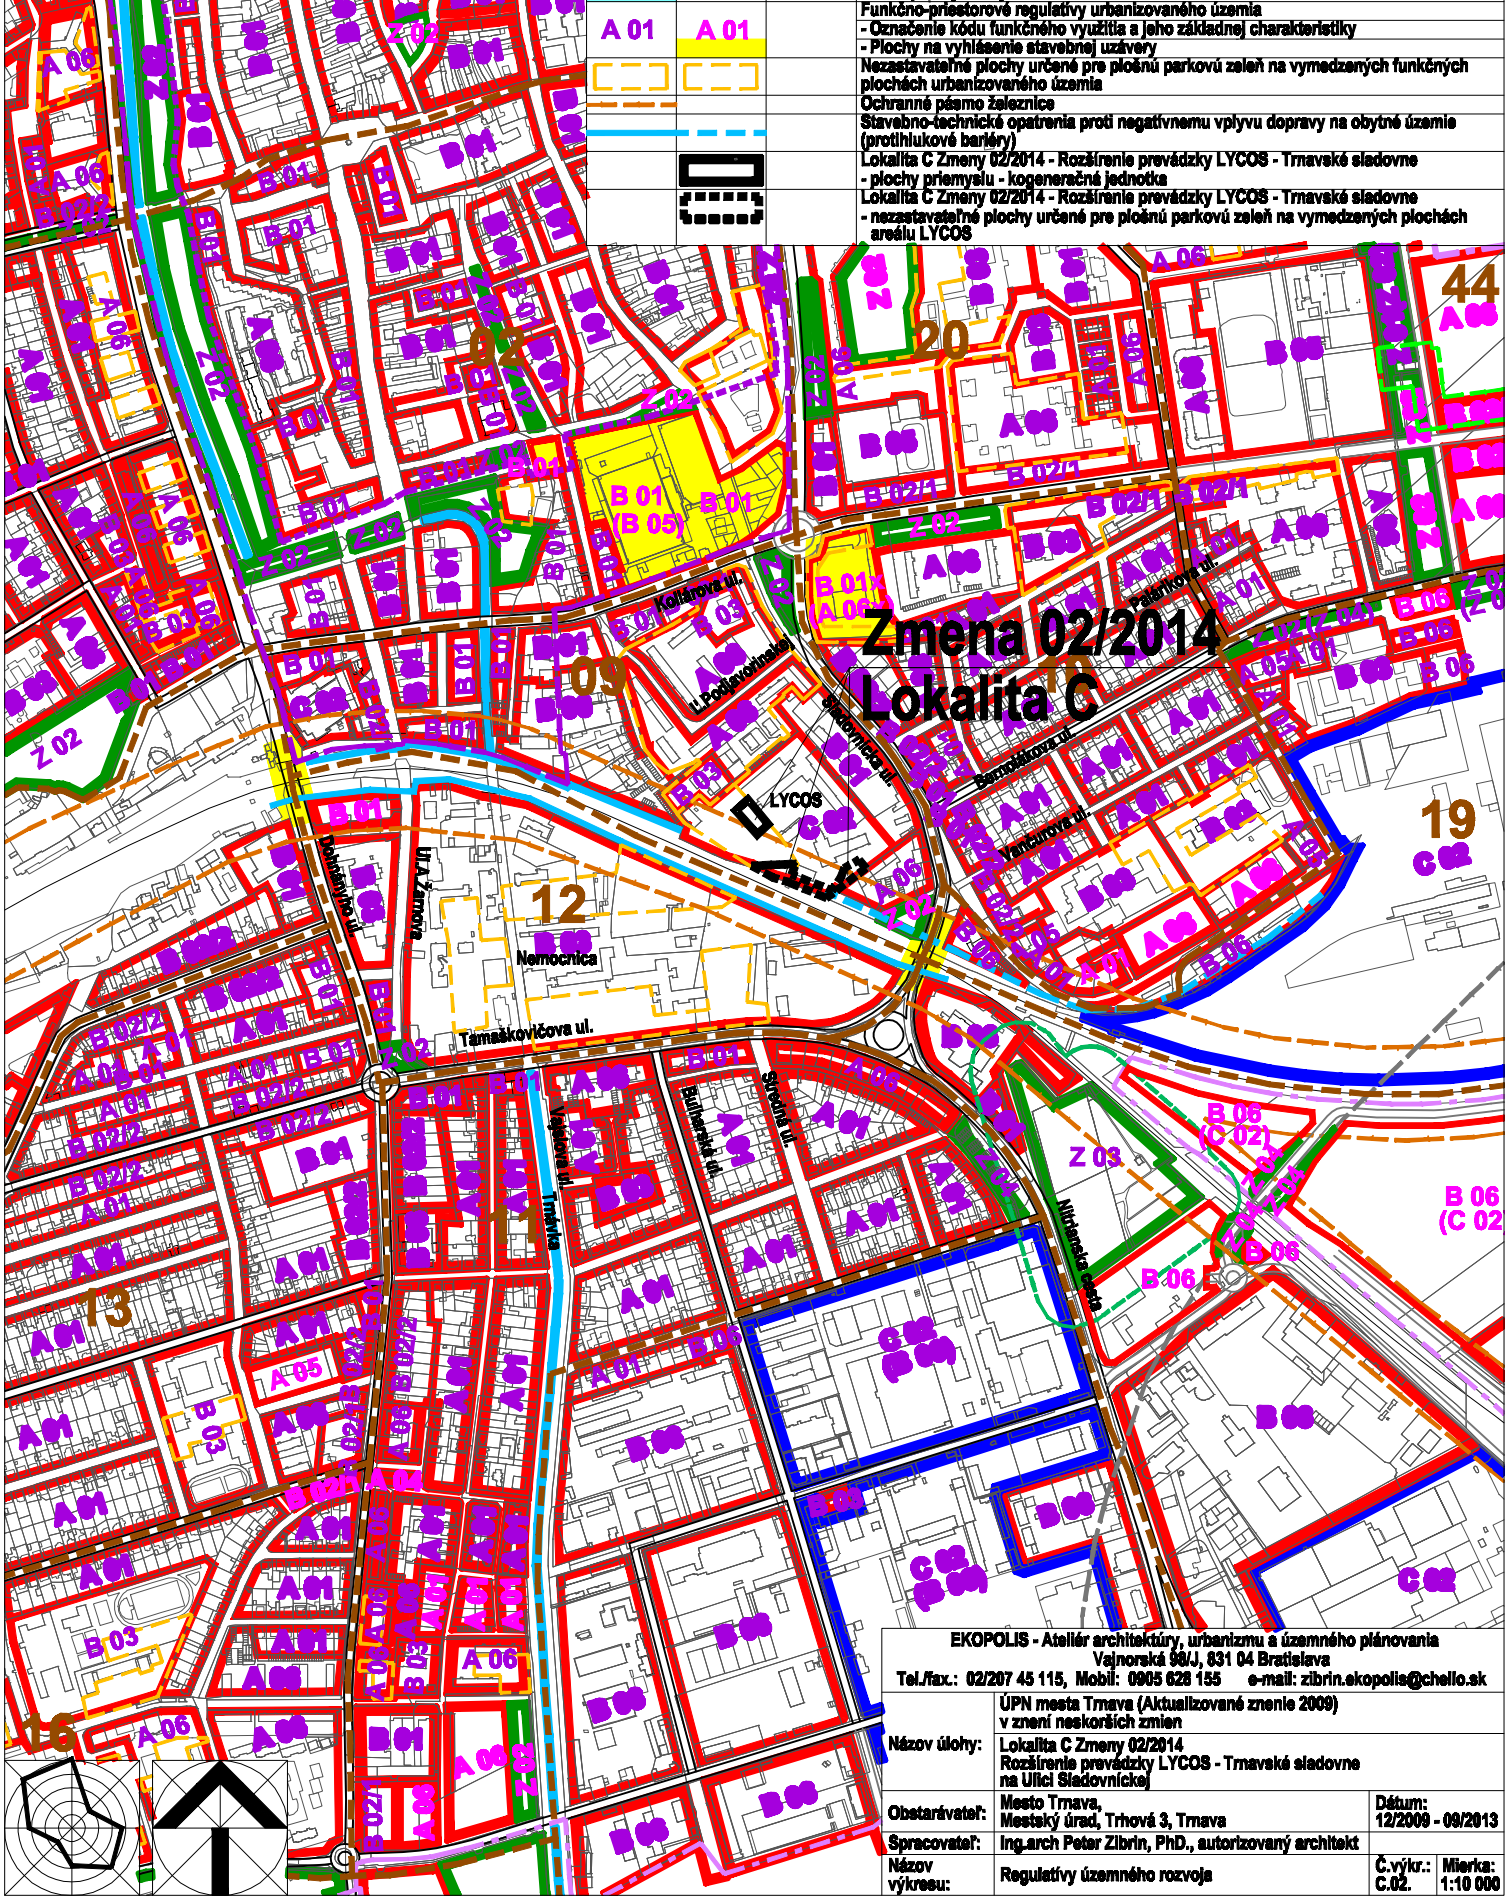

Stav	Návrh	Prognóza

Hranica zastavaného územia
Hranice urbanistických obvodov

15

Čísla urbanistických obvodov

Vymedzenie urbanizovaného územia
- Bloky a plochy v mestskom území - obč. vybavenie, komerč. vyb., nevyr. a vyr. služby
- Bloky a plochy zelene

Vodné plochy a toky

Funkčno-priestorové regulatívy urbanizovaného územia
- Označenie kódu funkčného využitia a jeho základnej charakteristiky
- Plochy na vyhlásenie staviteľnej uzávery

Nezastavateľné plochy určené pre plošnú parkovú zeleň na vymedzených funkčných plochách urbanizovaného územia

Ochranné pásmo železnice
Stavbo-technické opatrenia proti negatívnemu vplyvu dopravy na obytné územie (protihlukové bariéry)

Lokalita C Zmeny 02/2014 - Rozšírenie prevádzky LYCOS - Trnavské sladovne
- plochy priemyslu - kogeneračná jednotka

Lokalita C Zmeny 02/2014 - Rozšírenie prevádzky LYCOS - Trnavské sladovne
- nezastavateľné plochy určené pre plošnú parkovú zeleň na vymedzených plochách areálu LYCOS

**Zmena 02/2014
Lokalita C**

EKOPOLIS - Ateliér architektúry, urbanizmu a územného plánovania Vajnorská 98/J, 831 04 Bratislava Tel./fax: 02/207 45 115, Mobil: 0905 628 155 e-mail: zibrin.ekopolis@chello.sk	
Názov úlohy:	ÚPN mesta Trnava (Aktualizované znenie 2009) v znení neskorších zmien Lokalita C Zmeny 02/2014 Rozšírenie prevádzky LYCOS - Trnavské sladovne na Ulici S. J. Kollára
Obstarávateľ:	Mesto Trnava, Mestský úrad, Trhová 3, Trnava
Spracovateľ:	Ing. arch. Peter Zibrin, PhD., autorizovaný architekt
Názov výkresu:	Regulatívy územného rozvoja
Dátum:	12/2009 - 09/2013
Č. výkrsu:	C.02.
Mierka:	1:10 000

