


**EKOPOLIS**

Stav	Návrh	Prognóza	
			Hranica riešeného územia
			Hranica zastavaného územia
			Vymedzenie urbanizovaného územia
			Urbanizované plochy
			Ostatné zberné komunikácie funkčnej triedy B2 a B3
			Vybrané obslužné komunikácie C2
			Linky mestskej autobusovej dopravy
			Zastávky MAD
			Hlavné cyklistické trasy
			Zmena 03/2014 (lokality D)
			Zmena regulatívo a zmena funkčného kódu v časti lokality Kočišské
			Urbanizované plochy
			Zmena 03/2014 (lokality D)
			Úprava vymedzenia funkčných blokov podľa vydaných ÚR, SP a realizovanej výstavby
			Urbanizované plochy

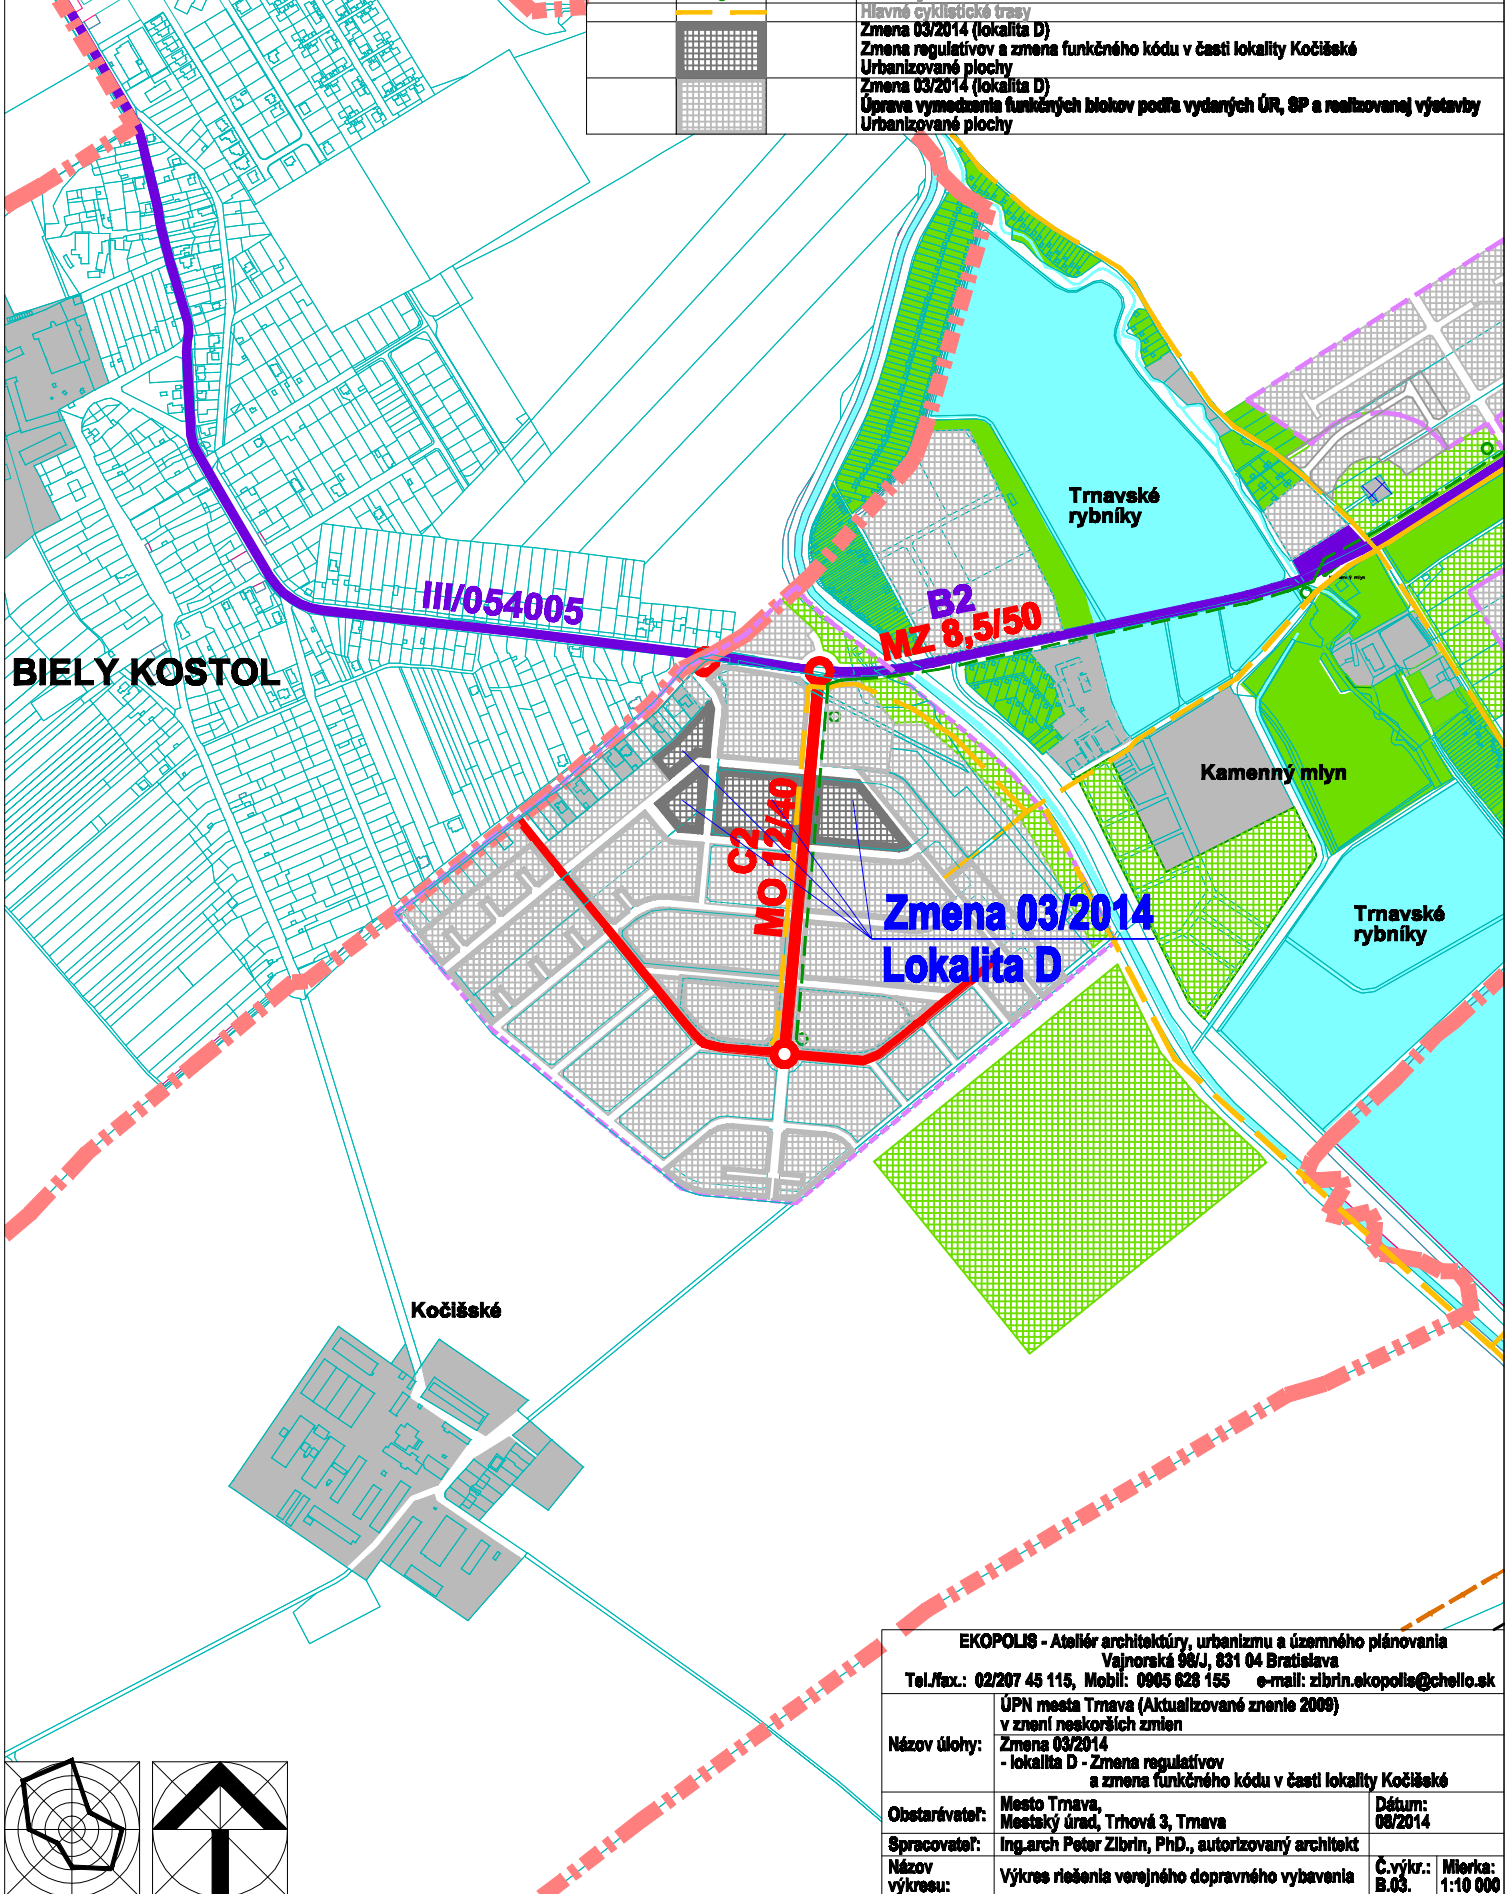

<p><b>EKOPOLIS - Ateliér architektúry, urbanizmu a územného plánovania</b>          Vajnorská 98/J, 831 04 Bratislava          Tel./fax.: 02/207 45 115, Mobil: 0905 628 155 e-mail: zibrin.ekopolis@chello.sk</p>			
Názov úlohy:	<p>ÚPN mesta Trnava (Aktualizované znenie 2009)          v znení neskorších zmien          Zmena 03/2014          - lokalita D - Zmena regulatívo          a zmena funkčného kódu v časti lokality Kočišské</p>		
Obstarávateľ:	Mesto Trnava, Mestský úrad, Trhová 3, Trnava	Dátum:	08/2014
Spracovateľ:	Ing.arch Peter Zibrin, PhD., autorizovaný architekt	Č.výkr.:	B.03.
Názov výkresu:	Výkres riešenia verejného dopravného vybavenia	Mierka:	1:10 000

