
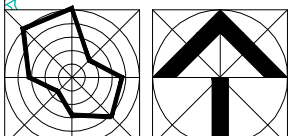


EKOPOLIS

Stav	Návrh	Prognóza	
			Hranica riešeného územia
			Hranica zastavaného územia
			Vymedzenie urbanizovaného územia
			Urbanizované plochy
			Ostatné zberné komunikácie funkčnej triedy B2 a B3
			Vybrané obložné komunikácie C2
			Linky mestskej autobusovej dopravy
			Zastávky MAD
			Hlavné cyklistické trasy
			Lokalita D Zmeny 03/2014
			Zmena regulatívov a zmena funkčného kódu v časti lokality Kočišské
			Lokalita D Zmeny 03/2014 - Zmena regulatívov a zmena funkčného kódu
			Úprava vymedzenia funkčných blokov podľa vydaných ÚR, SP a realizovanej výstavby

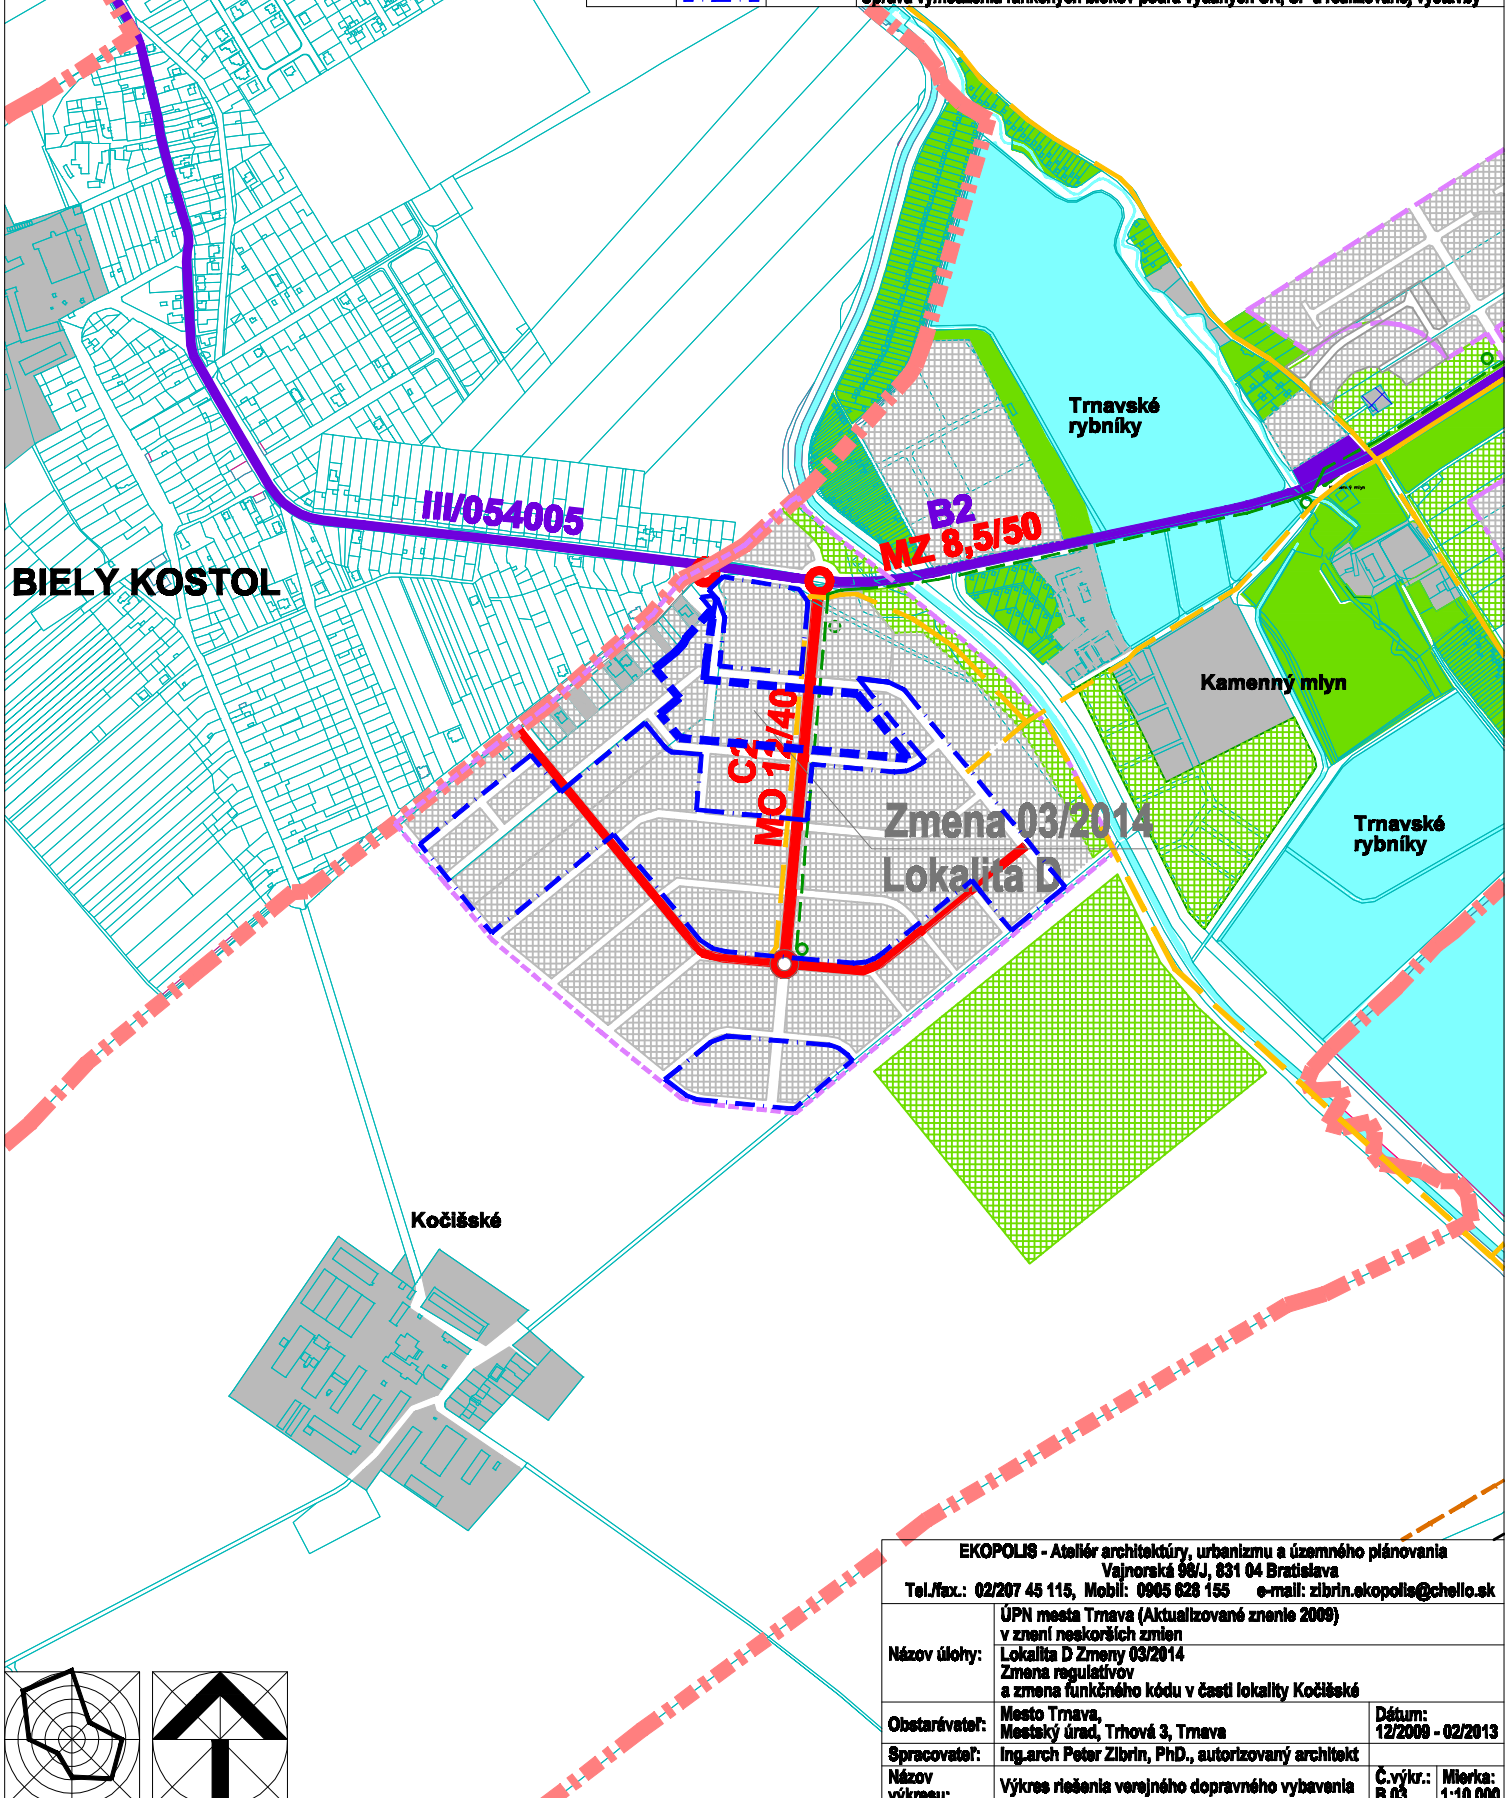

EKOPOLIS - Ateliér architektúry, urbanizmu a územného plánovania Vajnorská 98/J, 831 04 Bratislava Tel./fax.: 02/207 45 115, Mobil: 0905 628 155 e-mail: zibrin.ekopolls@chello.sk			
Názov úlohy:	ÚPN mesta Trnava (Aktualizované znenie 2009) v znení neskorších zmien Lokalita D Zmeny 03/2014 Zmena regulatívov a zmena funkčného kódu v časti lokality Kočišské		
Obstarávateľ:	Mesto Trnava, Mestský úrad, Trhová 3, Trnava	Dátum:	12/2009 - 02/2013
Spracovateľ:	Ing.arch Peter Zibrin, PhD., autorizovaný architekt	Č.výkr.:	B.03.
Názov výkresu:	Výkres riešenia verejného dopravného vybavenia	Mierka:	1:10 000