


Stav	Návrh	Prognóza	
			Hranica riešeného územia
			Hranica zastavaného územia
			Vymedzenie urbanizovaného územia
			Urbanizované plochy
			Vodovodná sieť
			Stoková sieť splašková - gravitačná
			Stoková sieť splašková - výtlak
			Čerpadlá a stanice
			Stoková sieť dešťová - gravitačná
			Zmena 03/2014 (lokality D)
			Zmena regulatívov a zmena funkčného kódu v časti lokality Kočišské
			Urbanizované plochy
			Zmena 03/2014 (lokality D)
			Úprava vymedzenia funkčných blokov podľa vydaných ÚR, SP a realizovanej výstavby
			Urbanizované plochy

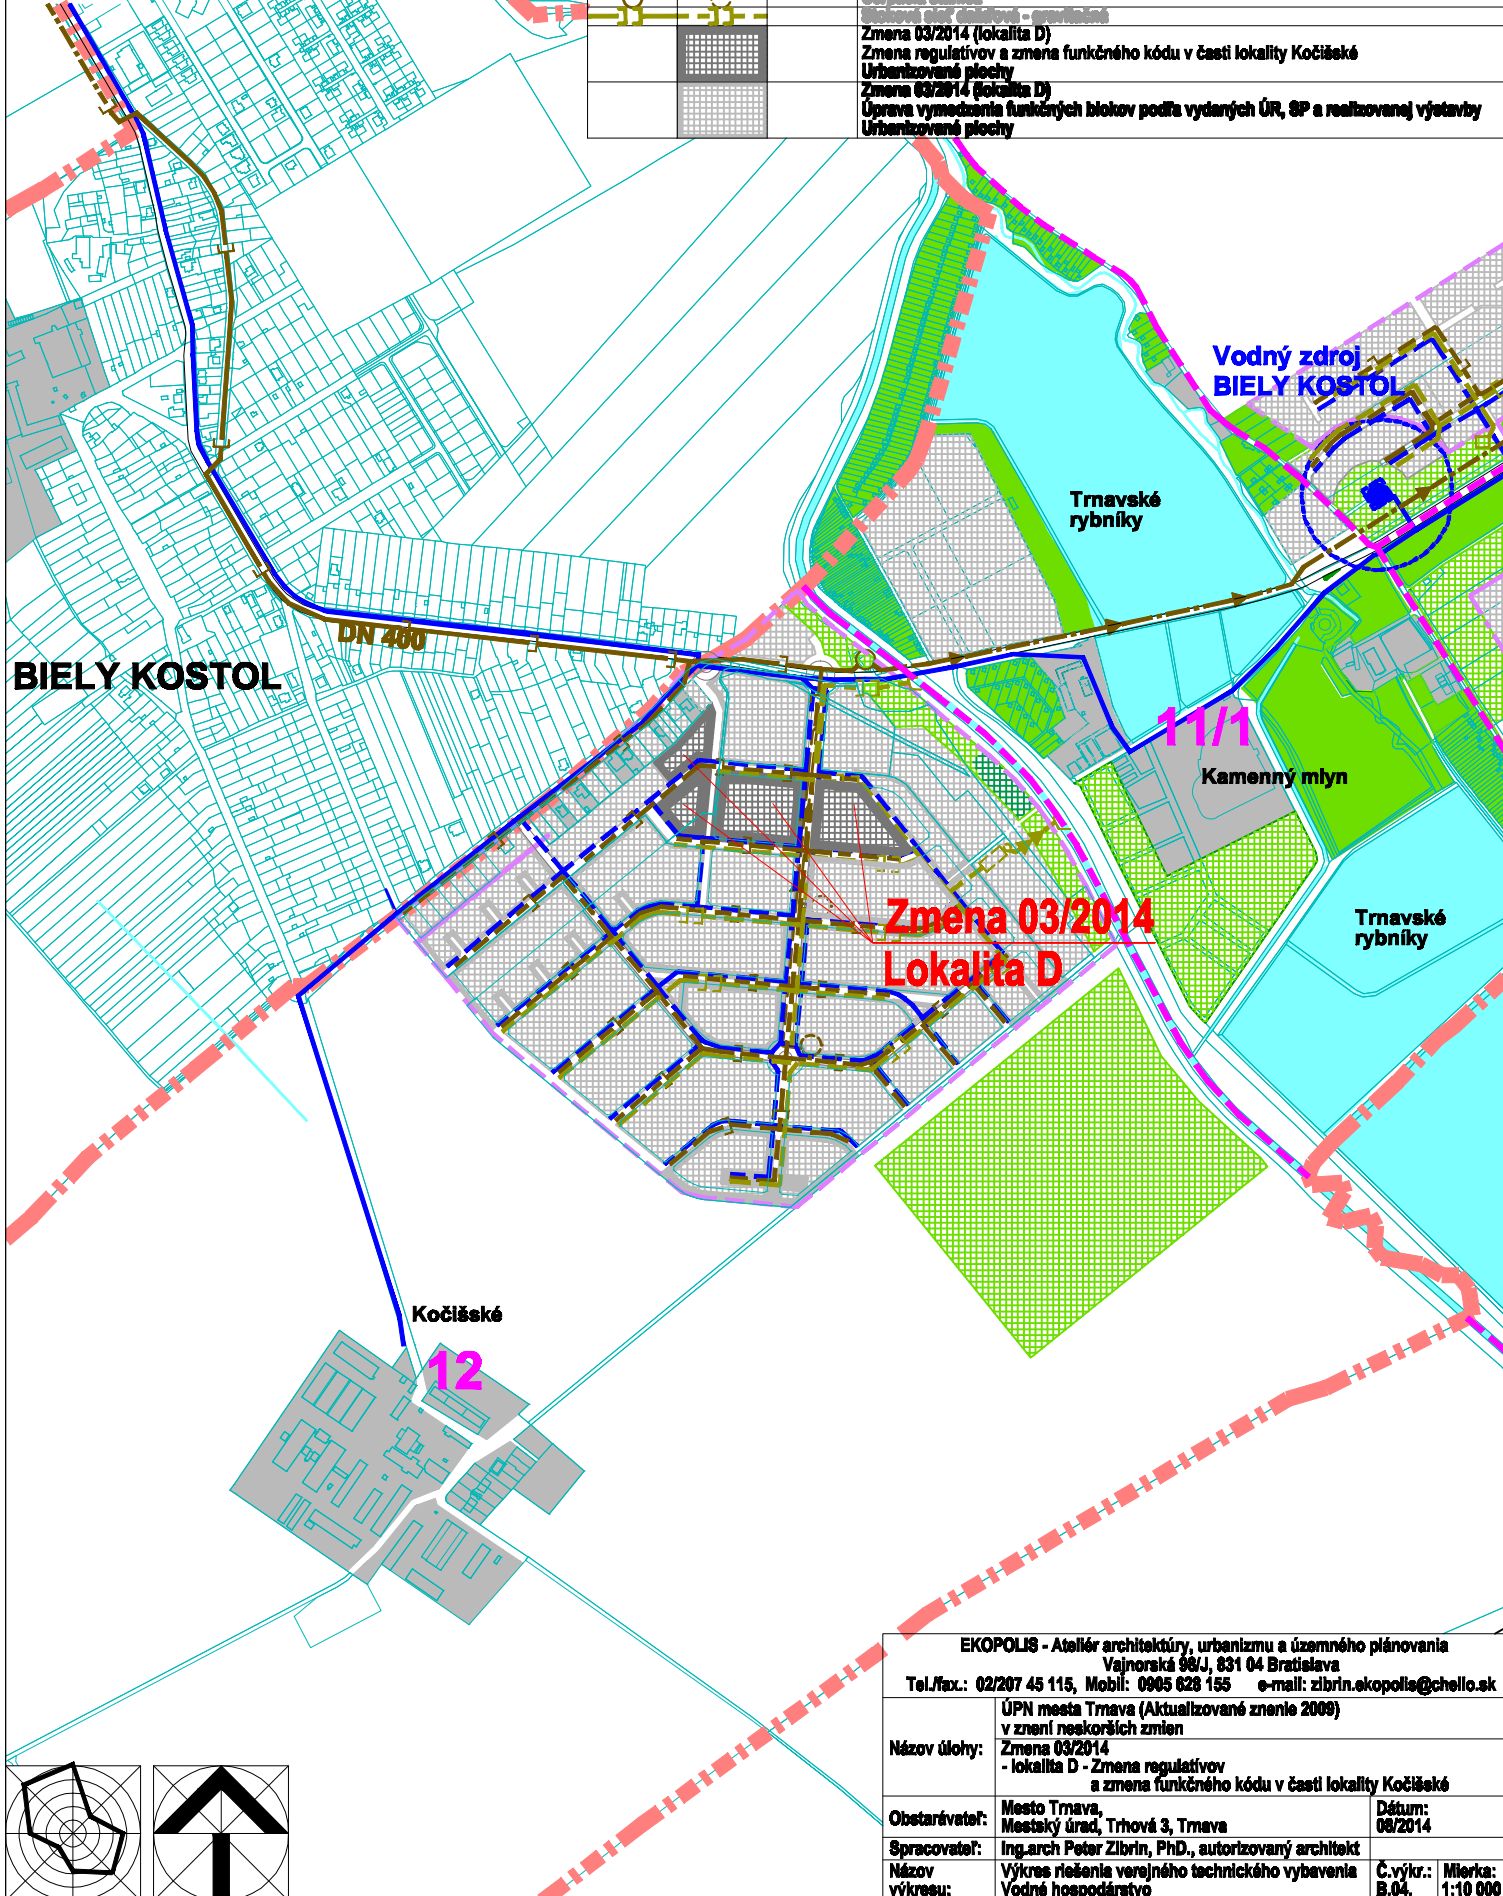

<b>EKOPOLIS - Ateliér architektúry, urbanizmu a územného plánovania</b> Vajnorská 98/J, 831 04 Bratislava Tel./fax.: 02/207 45 115, Mobil: 0905 628 155 e-mail: zilbrin.ekopolis@chello.sk			
Názov úlohy:	ÚPN mesta Trnava (Aktualizované znenie 2009) v znení neskorších zmien Zmena 03/2014 - lokality D - Zmena regulatívov a zmena funkčného kódu v časti lokality Kočišské		
Obstarávateľ:	Mesto Trnava, Mestský úrad, Trhová 3, Trnava	Dátum:	08/2014
Spracovateľ:	Ing.arch Peter Zilbrin, PhD., autorizovaný architekt	Č.výkr.:	B.04.
Názov výkresu:	Výkres riešenia verejného technického vybavenia Vodné hospodárstvo	Mierka:	1:10 000

