
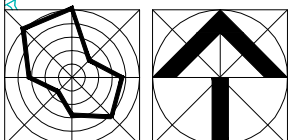


EKOPOLIS

Stav	Návrh	Prognóza	
			Hranica riešeného územia
			Hranica zastavaného územia
			Vymedzenie urbanizovaného územia
			Urbanizované plochy
			Vymedzenie lokalít záberov PPF na nepoľnohospodárske účely v zmysle ÚPN mesta Trnava v znení doterajších zmien a doplnkov
			Označenie lokalít záberov PPF na nepoľnohospodárske účely v zmysle ÚPN mesta Trnava v znení doterajších zmien a doplnkov
	001		Lokalita D Zmeny 03/2014
			Zmena regulatívov a zmena funkčného kódu v časti lokality Kočičské
			Lokalita D Zmeny 03/2014
			Úprava vymedzenia funkčných blokov podľa vydaných ÚR, SP a realizovanej výstavby

BIELY KOSTOL

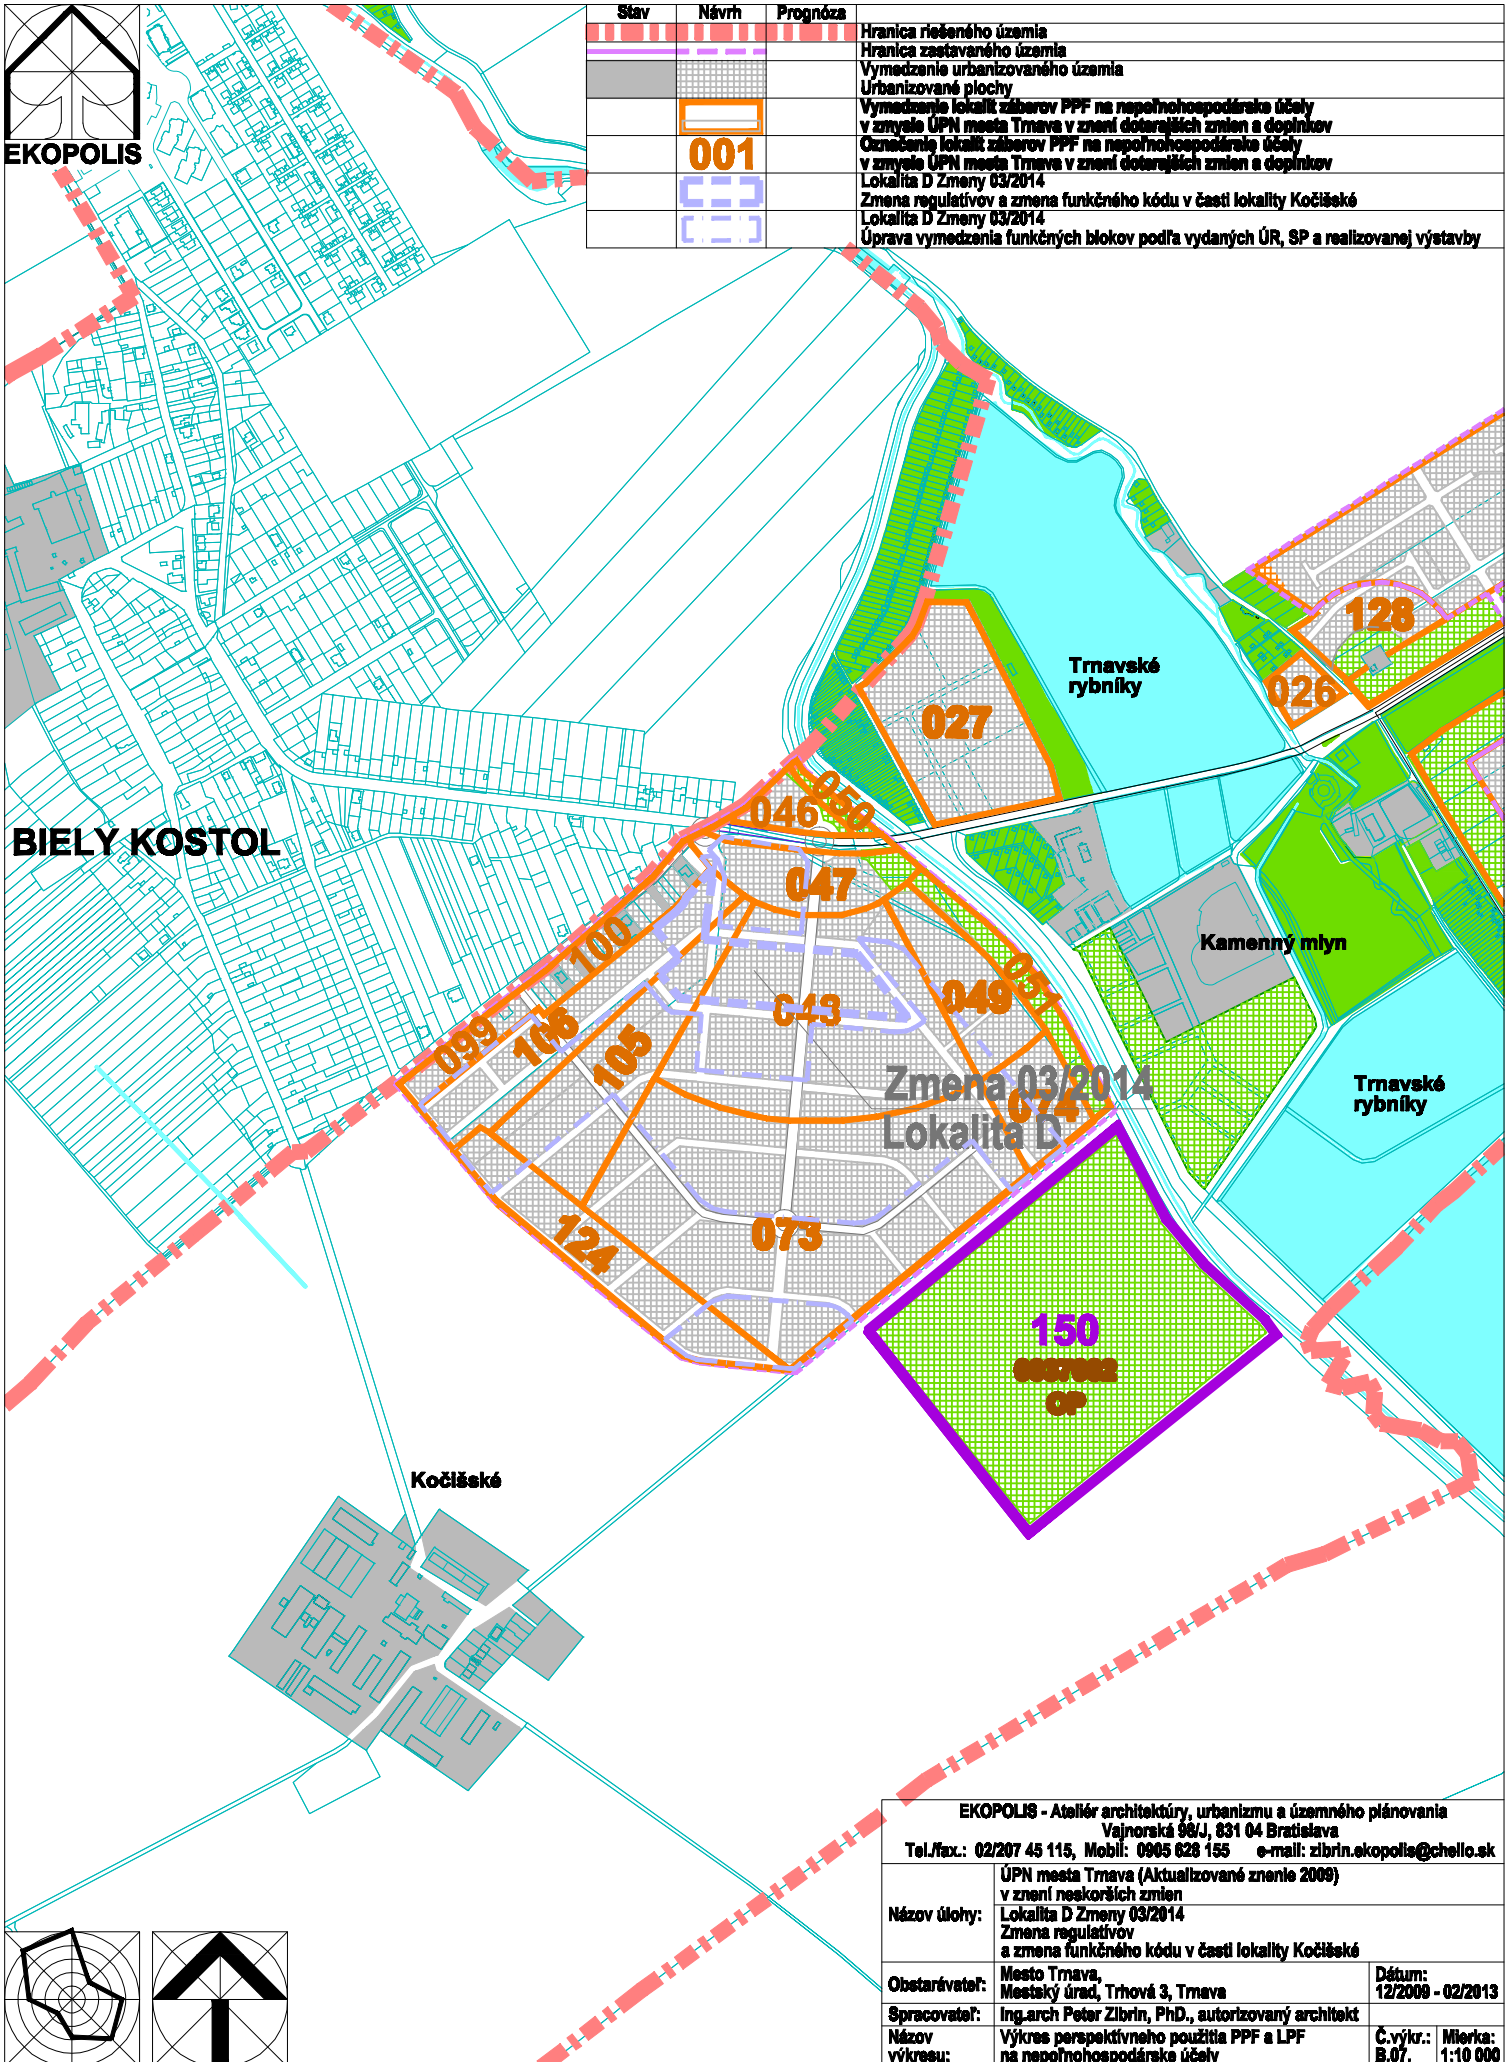

EKOPOLIS - Ateliér architektúry, urbanizmu a územného plánovania Vajnorská 98/J, 831 04 Bratislava Tel./fax.: 02/207 45 115, Mobil: 0905 628 155 e-mail: zilbrin.ekopolls@chello.sk			
Názov úlohy:	ÚPN mesta Trnava (Aktualizované znenie 2009) v znení neskorších zmien Lokalita D Zmeny 03/2014 Zmena regulatívov a zmena funkčného kódu v časti lokality Kočičské		
Obstarávateľ:	Mesto Trnava, Mestský úrad, Trhová 3, Trnava	Dátum:	12/2009 - 02/2013
Spracovateľ:	Ing.arch Peter Zilbrin, PhD., autorizovaný architekt	Č.výkr.:	B.07.
Názov výkresu:	Výkres perspektívneho použitia PPF a LPF na nepoľnohospodárske účely	Mierka:	1:10 000