


EKOPOLIS

Stav	Návrh	Prognóza	
			Hranica riešeného územia
			Hranica zastavaného územia
			Hranica urbanistických obvodov
	36		Číslo urbanistických obvodov
	A 04 A 05		Vymedzenie urbanizovaného územia Bloky a plochy v mestskom prostredí - bývanie Funkčno-priestorové regulatívy urbanizovaného územia Označenie kódu funkčného využitia a jeho základnej charakteristiky
			Zmena 03/2014 (lokality D) Zmena regulatívov a zmena funkčného kódu v časti lokality Kočišské Vymedzenie urbanizovaného územia Bloky a plochy v mestskom prostredí - bývanie Zmena 03/2014 (lokality D)
	A 01		Zmena regulatívov a zmena funkčného kódu v časti lokality Kočišské Funkčno-priestorové regulatívy urbanizovaného územia Označenie kódu funkčného využitia a jeho základnej charakteristiky Zmena 03/2014 (lokality D)
			Úprava vymedzenia funkčných blokov podľa vydaných ÚR, SP a realizovanej výstavby Vymedzenie urbanizovaného územia Bloky a plochy v mestskom prostredí - bývanie

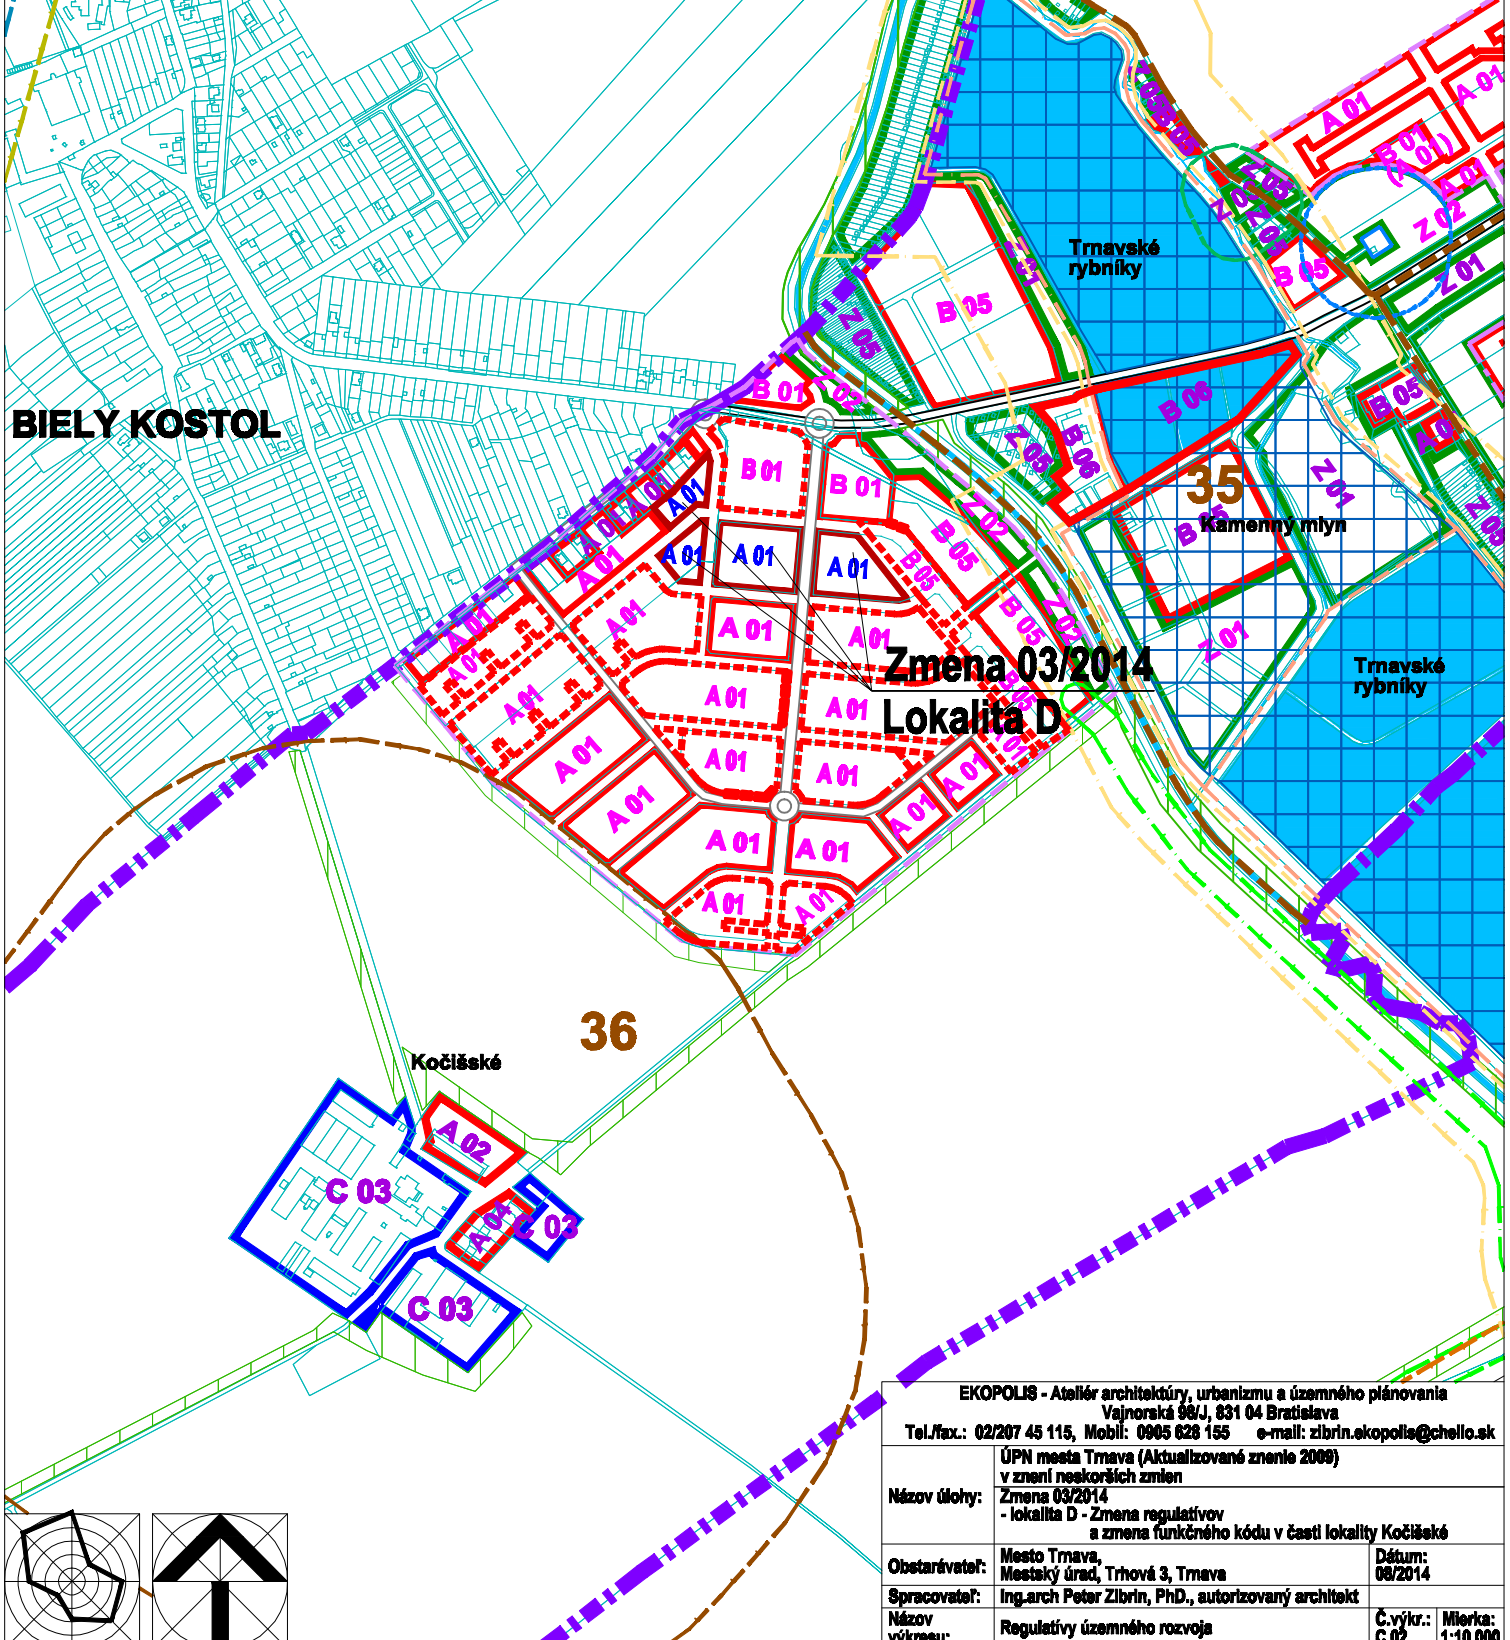

EKOPOLIS - Ateliér architektúry, urbanizmu a územného plánovania Vajnorská 98/J, 831 04 Bratislava Tel./fax.: 02/207 45 115, Mobil: 0905 628 155 e-mail: zilbrin.ekopolis@chello.sk			
Názov úlohy:	ÚPN mesta Trnava (Aktualizované znenie 2009) v znení neskorších zmien Zmena 03/2014 - lokality D - Zmena regulatívov a zmena funkčného kódu v časti lokality Kočišské		
Obstarávateľ:	Mesto Trnava, Mestský úrad, Trhová 3, Trnava	Dátum:	08/2014
Spracovateľ:	Ing. arch. Peter Zilbrin, PhD., autorizovaný architekt	Č.výkr.:	C.02.
Názov výkresu:	Regulatívy územného rozvoja	Mierka:	1:10 000

