



Stav	Návrh	Prognóza	
			Hranica katastrálneho územia Trnava
			Hranica zastavaného územia
			Vymedzenie riešeného územia
			Komerčno-podnikateľskej zóny Prúdy - Zavorská cesta
			Vymedzenie záujmového územia
			Komerčno-podnikateľskej zóny Prúdy - Zavorská cesta
	B.01.-B.04.		Označenie blokov zástavby
			Zmiešané územie - komerčno-podnikateľská zóna (obchod, nevýrobné služby, nezávadné výrobné služby)
			Plochy sprievodnej zelene komunikácií
			Cesty I. triedy - východný obchvat mesta I/51
			Ochranné pásmo ciest I. triedy
			Cesty III: triedy a mestské komunikácie B3
			Ostatné verejné komunikácie
			Komerčno-podnikateľskej zóny Prúdy - Zavorská cesta
			Hlavné cyklistické trasy
			Ochranné pásmo VN 22 kV el. vedenia vzdušného / na zrušenie
			Ochranné pásmo vodovodu (v jestvujúcom koridore)
			Zmiešané územie (občianska vybavenosť a viacpodlažné bývanie)

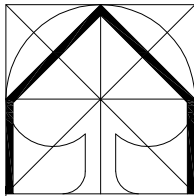

EKOPOLIS

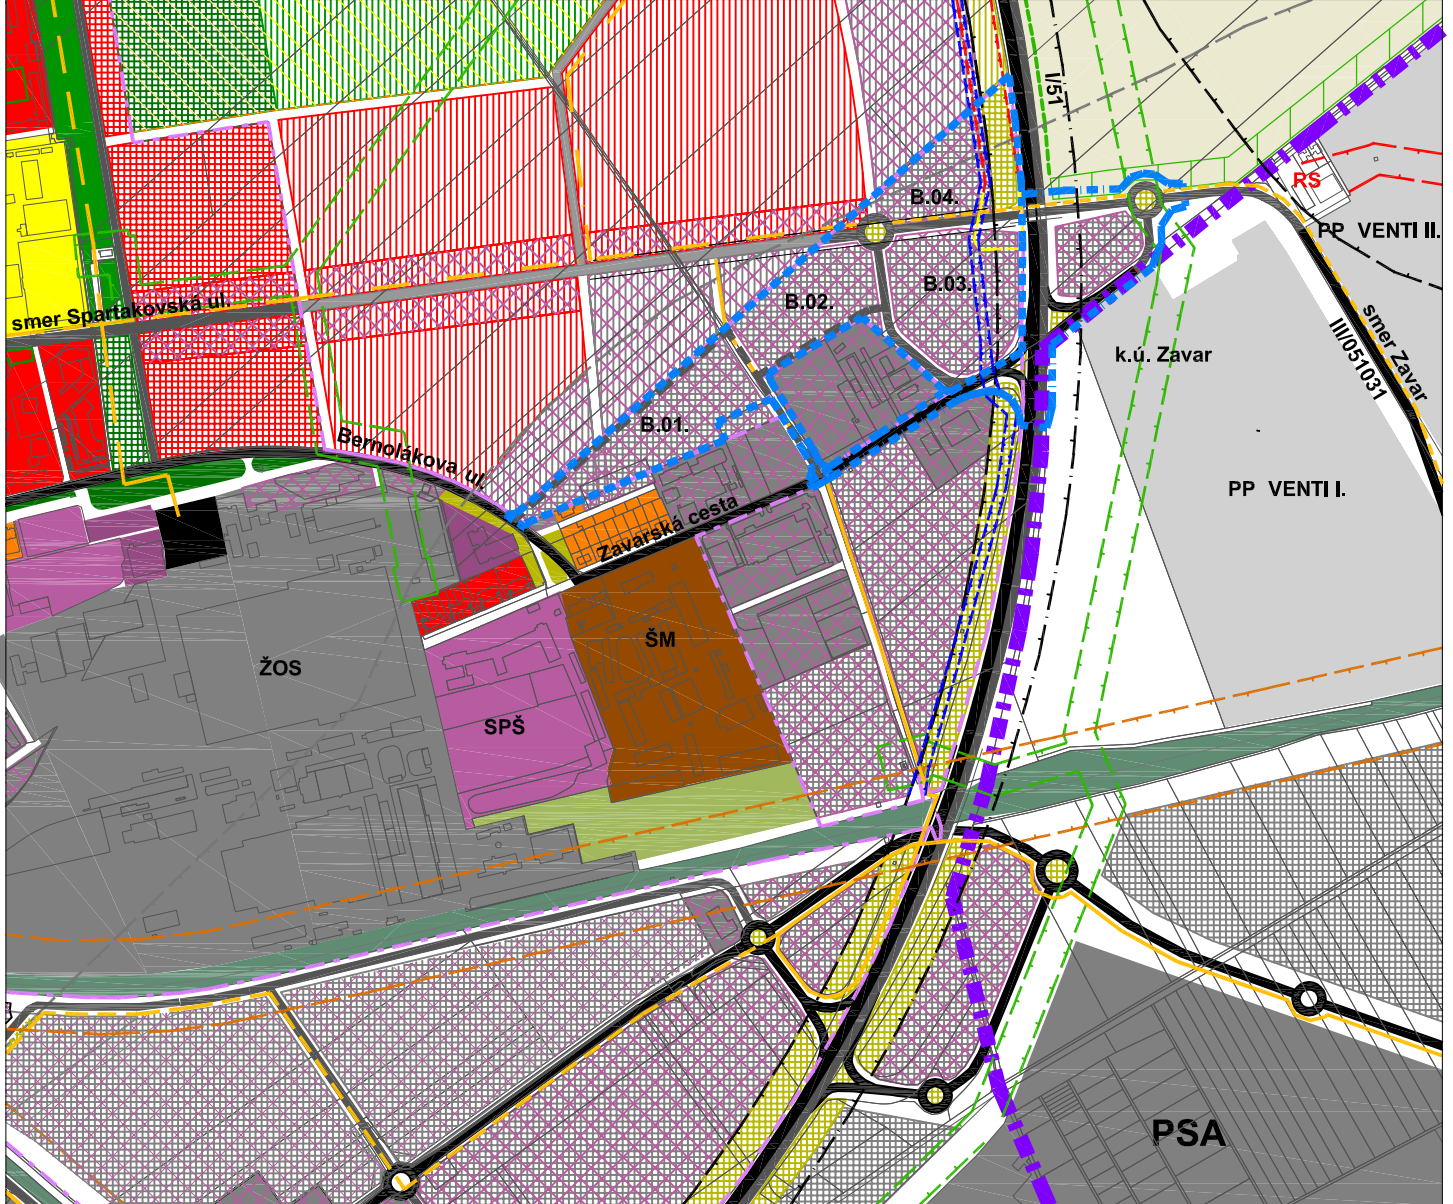

EKOPOLIS - Ateliér architektúry, urbanizmu a územného plánovania
 Vajnovská 98/J, 831 04 Bratislava
 Tel./fax.: 02/444 628 50, Mobil: 0905 628 155, e-mail: zibrin.ekopolis@chello.sk

Názov úlohy:	Urbanistická štúdia Komerčno-podnikateľská zóna Prúdy - Zavorská cesta v Trnave	
Obstarávateľ:	Mesto Trnava Mestský úrad, Trhová 3, Trnava	
Objednávateľ:	PL - Reality, s.r.o., 919 53 Dechtice	
Spracovateľ:	Ing.arch Peter Zibrin, PhD. autorizovaný architekt	Dátum: 06/2010
Názov výkresu:	Výkres širších vzťahov	Č.výkr.: B.01. Mierka: 1 : 10 000

