


URBANISTICKÁ ŠTÚDIA OBYTNÁ ZÓNA TRNAVA - KOČIŠSKÉ

B.03. VÝKRES DOPRAVNEJ VYBAVENOSTI (ZÁSADY DOPRAVNÉHO RIEŠENIA)

STAV	NÁVRH	VÝHLAD
		Hranica riešeného územia
		Hranica katastrálneho územia Trnava
		Hranica zastavaného územia
		Označenie vymedzených funkčných blokov
B 01		- bloky byvania v rodinných domoch
A 01		- bloky byvania v malopodlažných bytových domoch
C 01		- bloky občianskej vybavenosti
		Vymedzenie blokov zástavby
		Hranice vymedzených parcel rodinných domov
		Označenie príslušných pozemkov vo vymedzených blokoch
		Vymedzenie 0. etapy výstavby
		Vymedzenie 1. etapy výstavby
		- alt. A
		- alt. B
		Komunikácie funkčnej triedy B2
		Komunikácie funkčnej triedy C2
		Komunikácie funkčnej triedy C3
		Komunikácie funkčnej triedy C3 - redukov.
		Komunikácie funkčnej triedy D1 (ukľudnené komunikácie s preferenciou pešieho pohybu)
		Komunikácie funkčnej triedy D2 (cyklistické komunikácie)
		Komunikácie funkčnej triedy D3 (chodníky a plochy pre chodcov)
		Upravený chodník s cyklotrasou

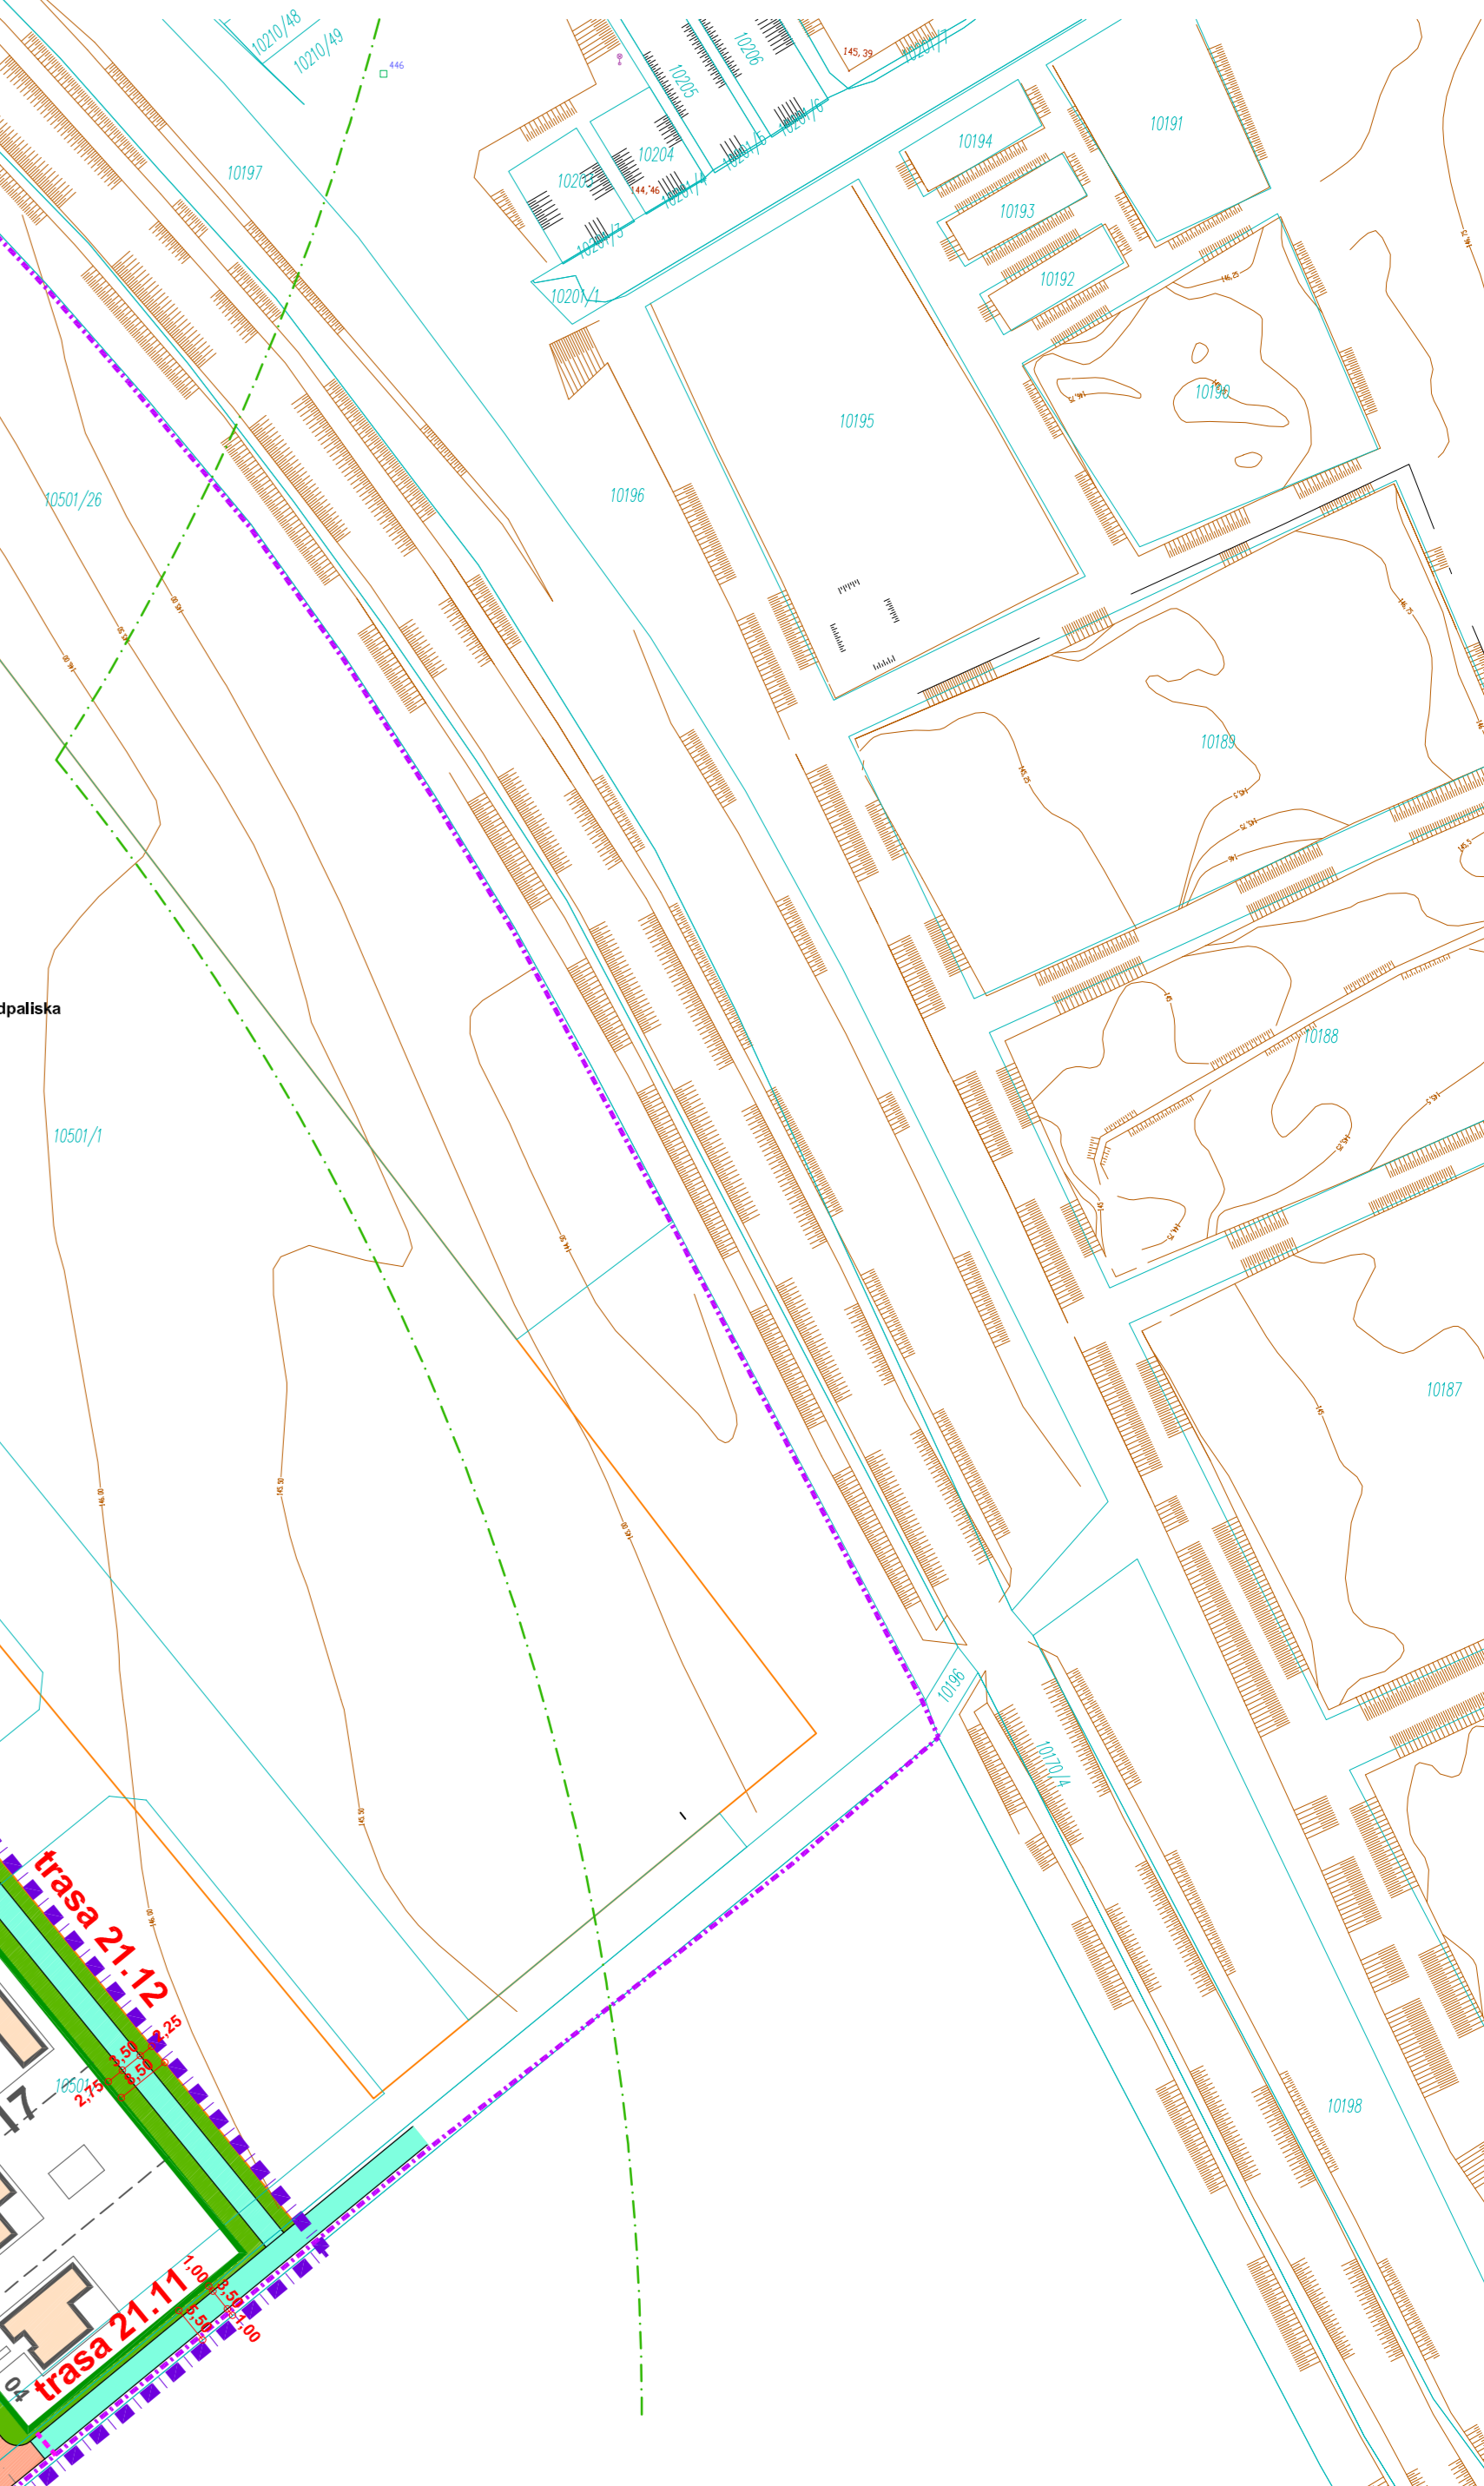

	Vjazd do obytnej zóny (chodníkový prejazd)
	Spomaťovací prah
	Osadenie deliacich stĺpkov
	Organizácia dopravy - jednosmerná premávka
	Zastávky MAD
	Izochróna zastávok MAD (400 M)
	Zástavba rodinných domov
	- vjazdy na parcely rodinných domov
	Zástavba nízkopodlažných bytových domov
	- plochy parkovísk bytových domov a vjazdov do garáží pod bytovými domami
	- garáže pod objektami bytových domov
	Zástavba občianskeho vybavenia
	- plochy komunikácií a parkovísk občianskej vybavenosti
	Komunikácia - dočasná trasa pripojenia pre 1. etapu - alt. A

Ateliér architektúry, urbanizmu a územného plánovania
Vajnorská 98/J, 831 04 Bratislava
Tel./fax.: 02/444 628 50, Mobil: 0905 628 155, E-mail: zbirin.ekopolis@chello.sk

Názov úlohy: Urbanistická štúdia
Obytná zóna Trnava - Kočíšské

Obstarávateľ: Mesto Trnava
Mestský úrad, Trhová ul. 3, Trnava

Spracovateľ: Ing.arch. Peter Zbirin, PhD.
autorizovaný architekt

Názov výkresu: Výkres dopravnej vybavenosti
(zásady dopravného riešenia)

Dátum: 08/2010

Č.výkr.: B.03.

Mierka: 1 : 2000

