


"A" - PÔDORYS I.NP - exist. stav + búracie práce

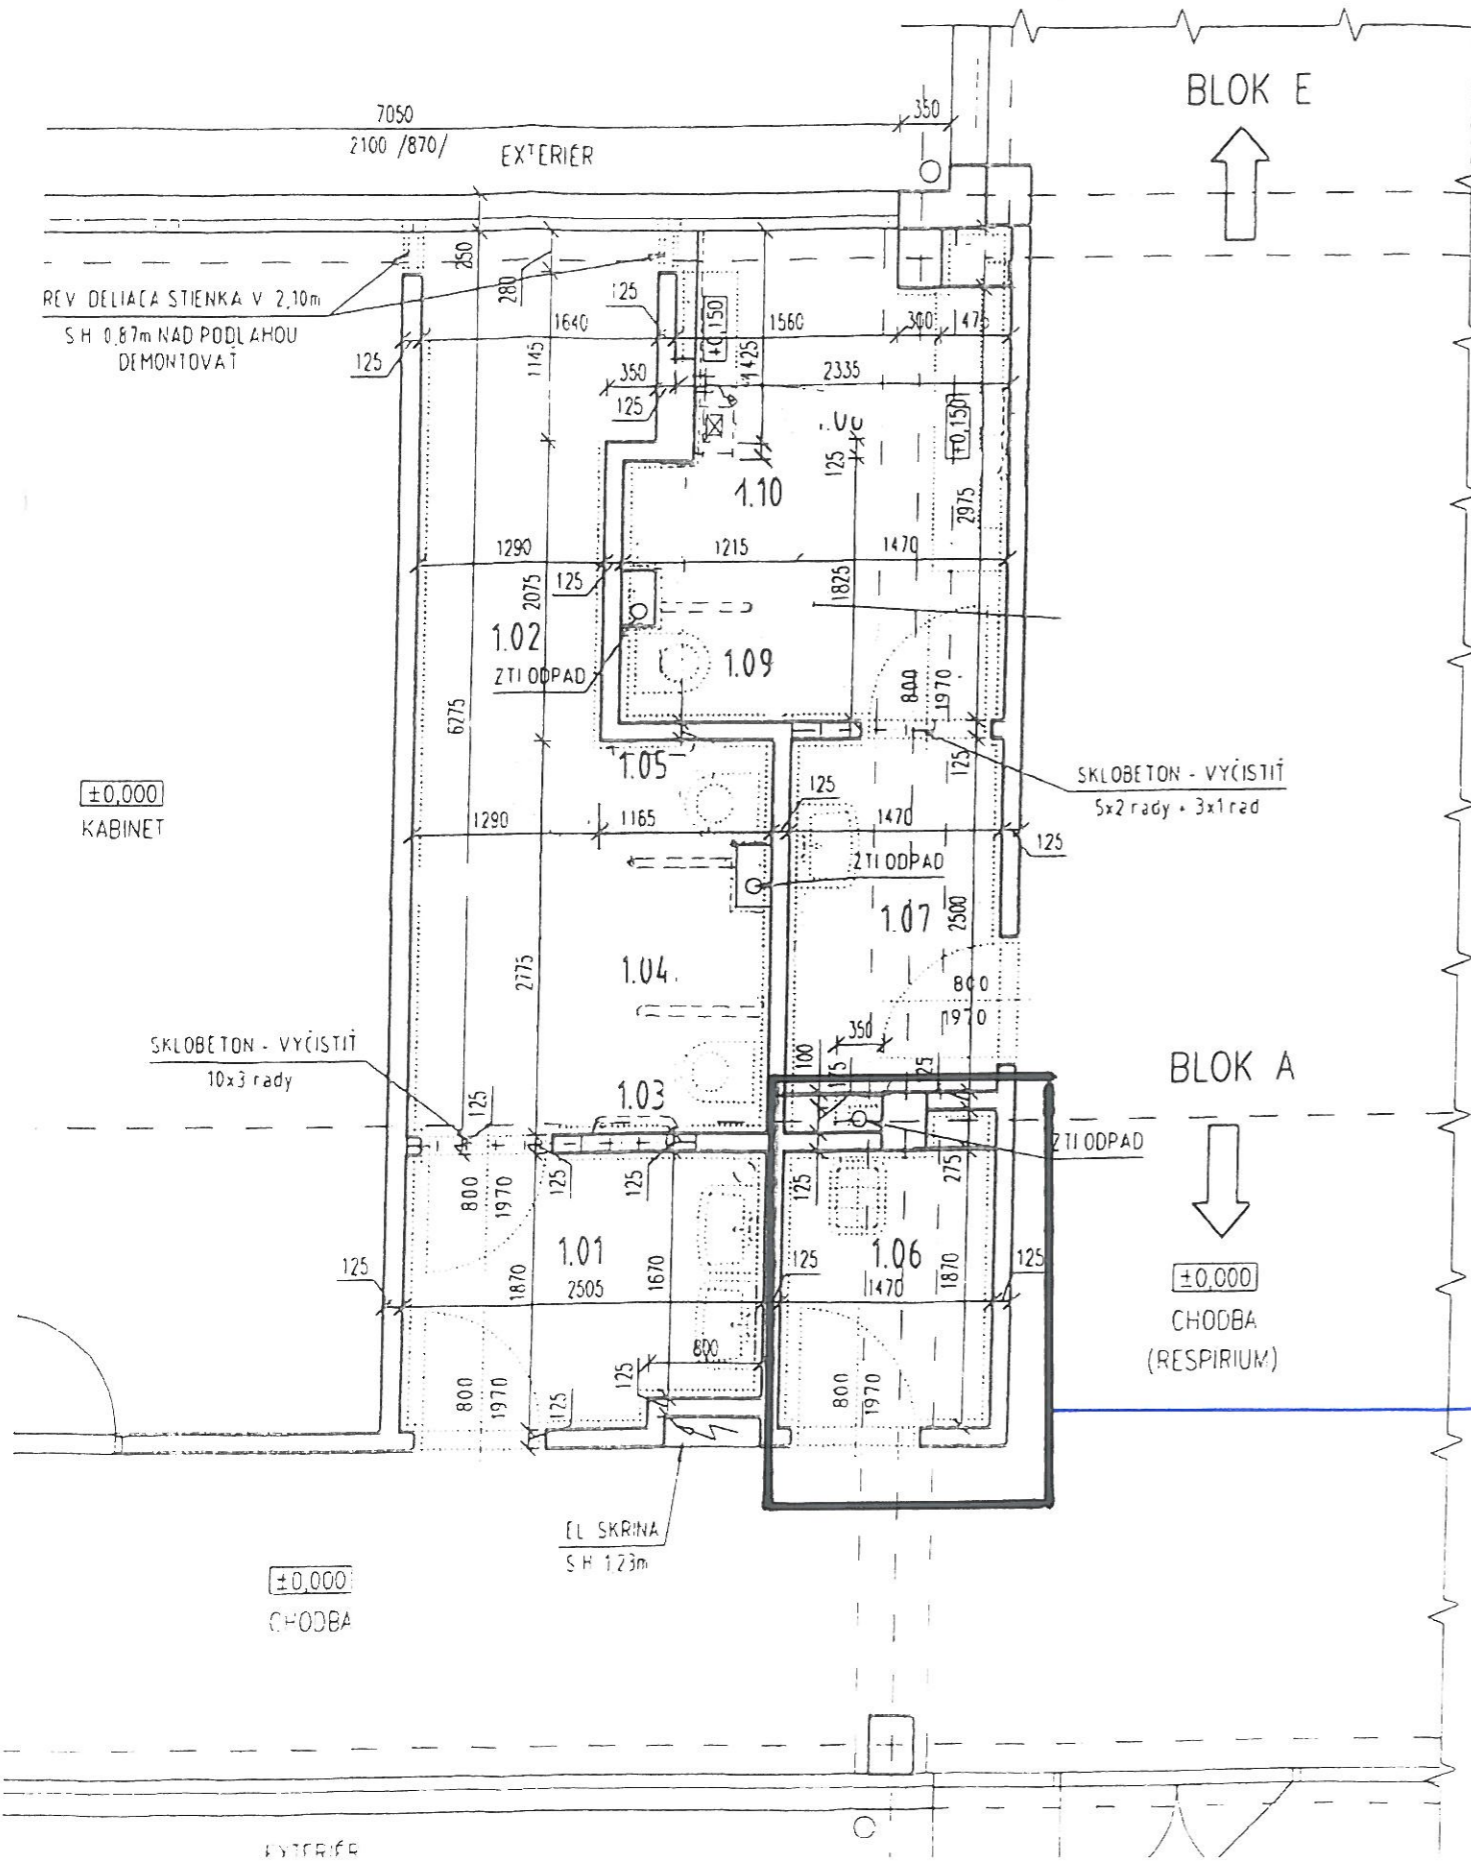

LEGENDA MIESTNOSTÍ

OZN	MIESTNOSŤ	PLOCHA [m ²]	UPRAVA POVRCHOV			POZNAMKA
			PODLAHA	STROP	STENY	
1.01	PREDSEŇ WC DIEVČATÁ	4,52	KD	PB1	VCO	VCO, KO=1,35m
1.02	WC DIEVČATÁ - CHODBA	8,59	KD	PB1	VCO	VCO, KO=1,35m
1.03	WC DIEVČATÁ	1,03	KD	PB1	VCO	VCO, KO=1,35m
1.04	WC DIEVČATÁ	1,04	KD	PB1	VCO	VCO, KO=1,35m
1.05	WC DIEVČATÁ	1,05	KD	PB1	VCO	VCO, KO=1,35m
1.06	UPRATOVAČKA	2,88	TD	PB2	VCO	VCO, KO=1,35m
1.07	PREDSEŇ WC CHLAPCI	3,77	TD	PB2	VCO	VCO, KO=1,35m
1.08	WC CHLAPCI - PISOÁRE	6,08	TD	PB2	VCO	VCO, KO=1,35m
1.09	WC CHLAPCI	1,02	TD	PB2	VCO	VCO, KO=1,35m
1.10	WC CHLAPCI	1,05	TD	PB2	VCO	VCO, KO=1,35m


KD - KERAMICKÁ DLAŽBA
TD - TERAZZOVÁ DLAŽBA

VCO - VAPENNOCEMENTOVÁ OMIETKA
KO - KERAMICKÝ OBKLAD

oprava miestnosti upratovacej
vrátane rúrovej stupnice kanalizácie
a popis úprav v miestnosti

BLOK "A" - PÔDORYS II.NP - exist. stav+búracie práce

1:150

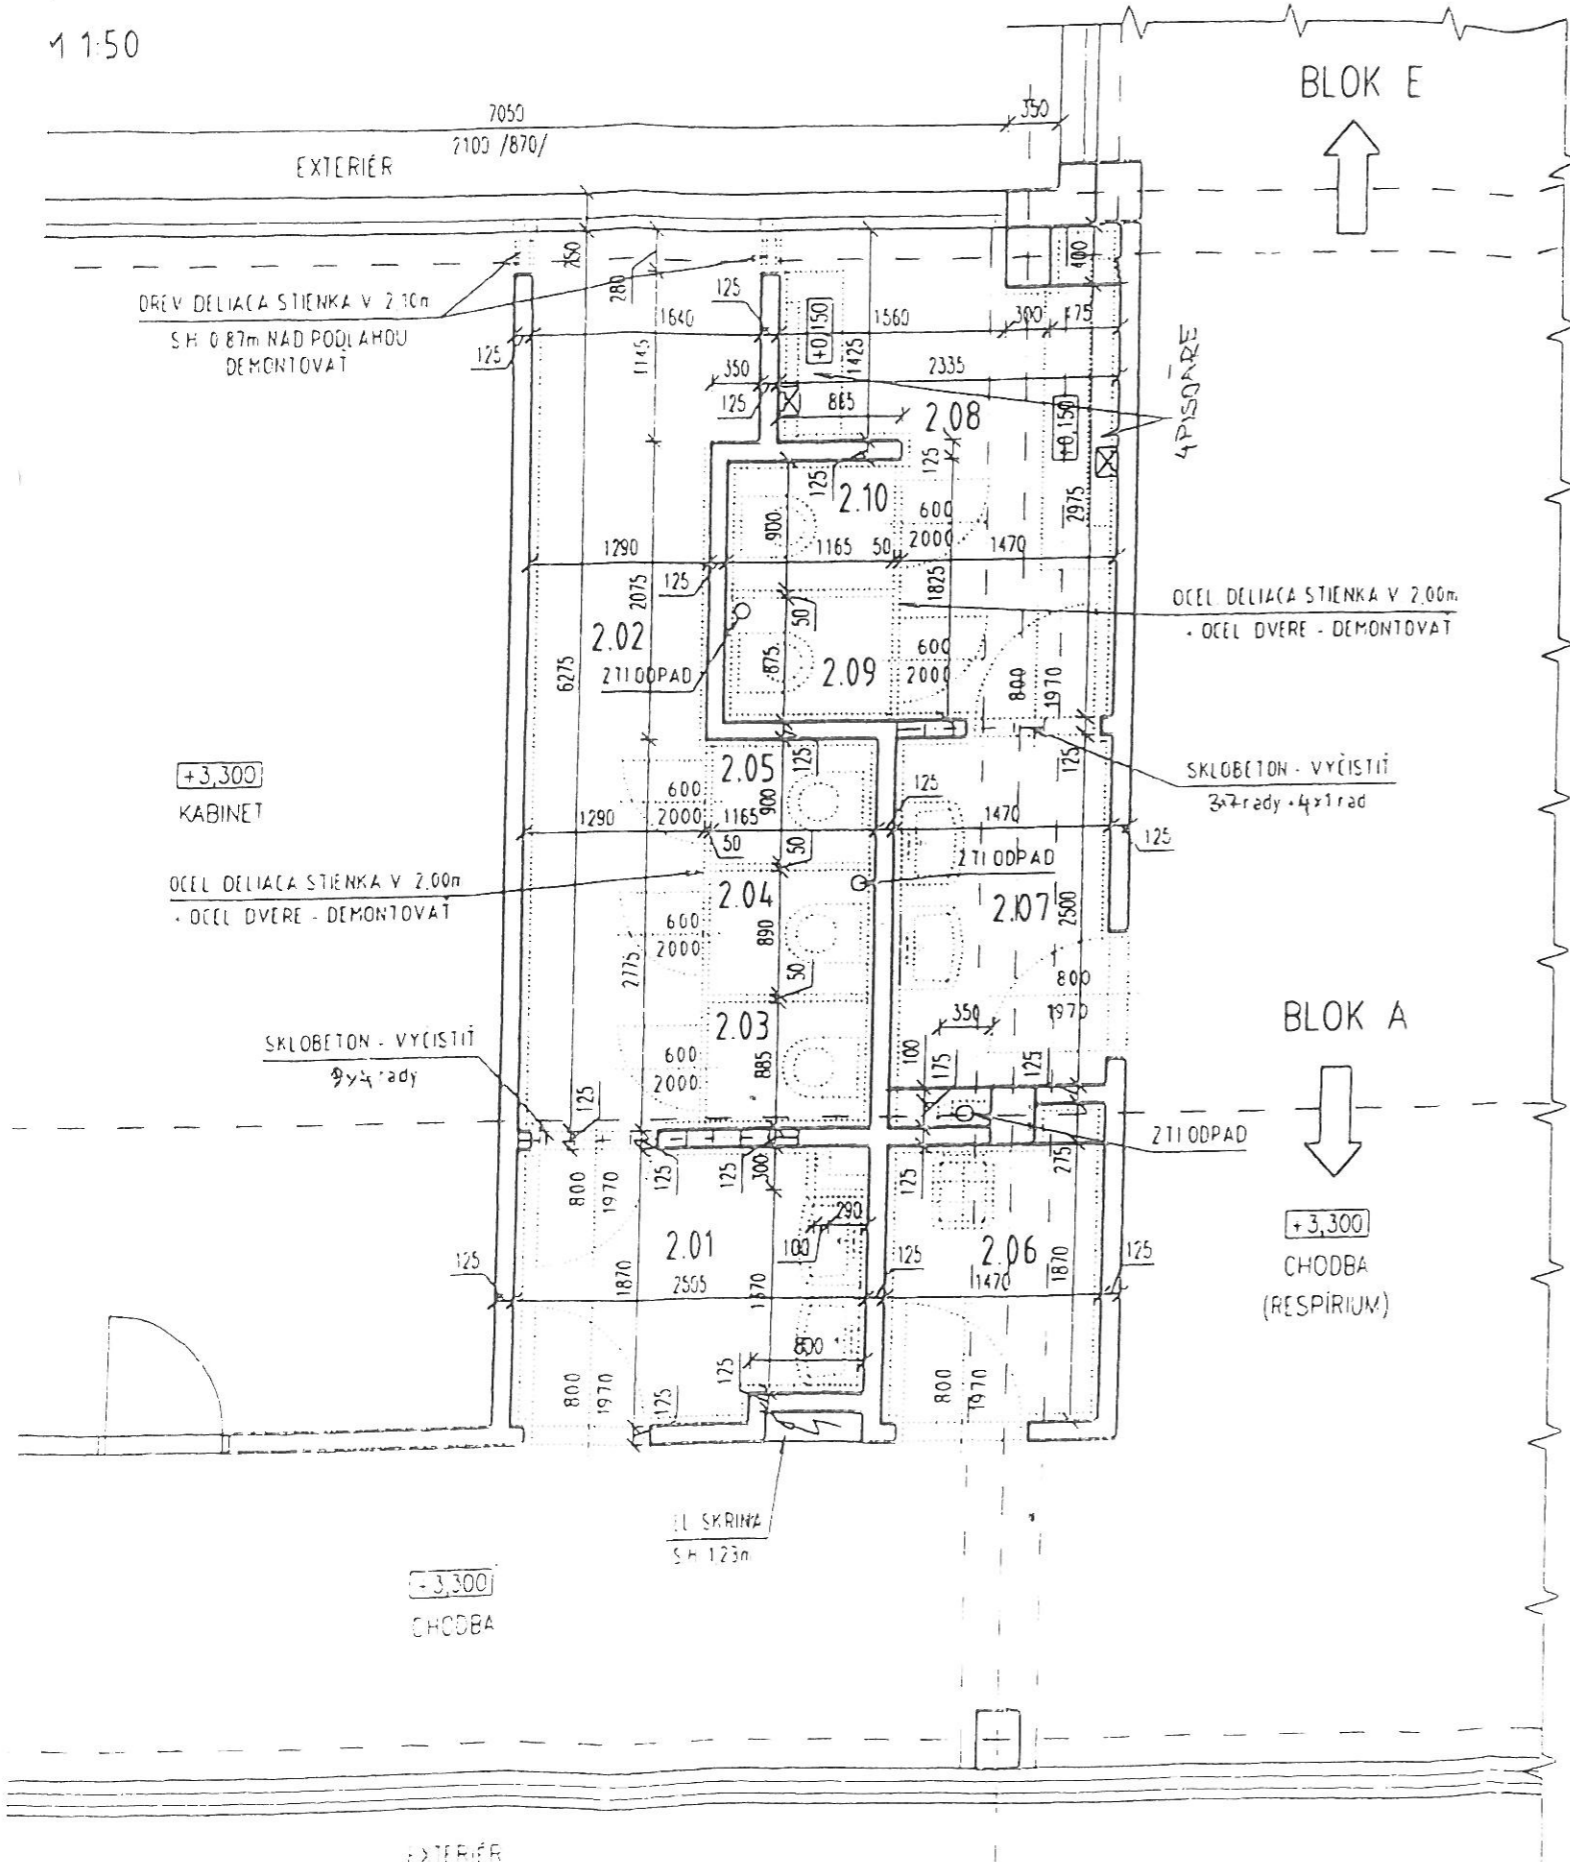

LEGENDA MIESTNOSTÍ

OZN	MIESTNOSŤ	PLOCHA [m ²]	UPRAVA POVRCHOV			POZNÁMKA
			PODLAHA	STROP	STENY	
2.01	PREŠIEN WC DIEVČATA	4,52	KD	PB4	VCO	VCO KO:135m
2.02	WC DIEVČATA - CHODBA	8,59	KD	PB4	VCO	VCO KO:135m
2.03	WC DIEVČATA	10,3	KD	PB4	VCO	VCO KO:135m
2.04	WC DIEVČATA	10,4	KD	PB4	VCO	VCO KO:135m
2.05	WC DIEVČATA	10,5	KD	PB4	VCO	VCO KO:135m
2.06	UPRATOVAČKA	2,88	KD	PB4	VCO	VCO KO:135m
2.07	PREŠIEN WC CHLAPCI	3,77	KD	PB4	VCO	VCO KO:135m
2.08	WC CHLAPCI - PISOARE	6,08	KD	PB4	VCO	VCO KO:135m
2.09	WC CHLAPCI	10,2	KD	PB4	VCO	VCO KO:135m
2.10	WC CHLAPCI	10,5	KD	PB4	VCO	VCO KO:135m

KD - KERAMICKÁ DLAŽBA

VCO - VÁPENOCEMENTOVÁ OMÍTKA
KO - KERAMICKÝ OBKLAD