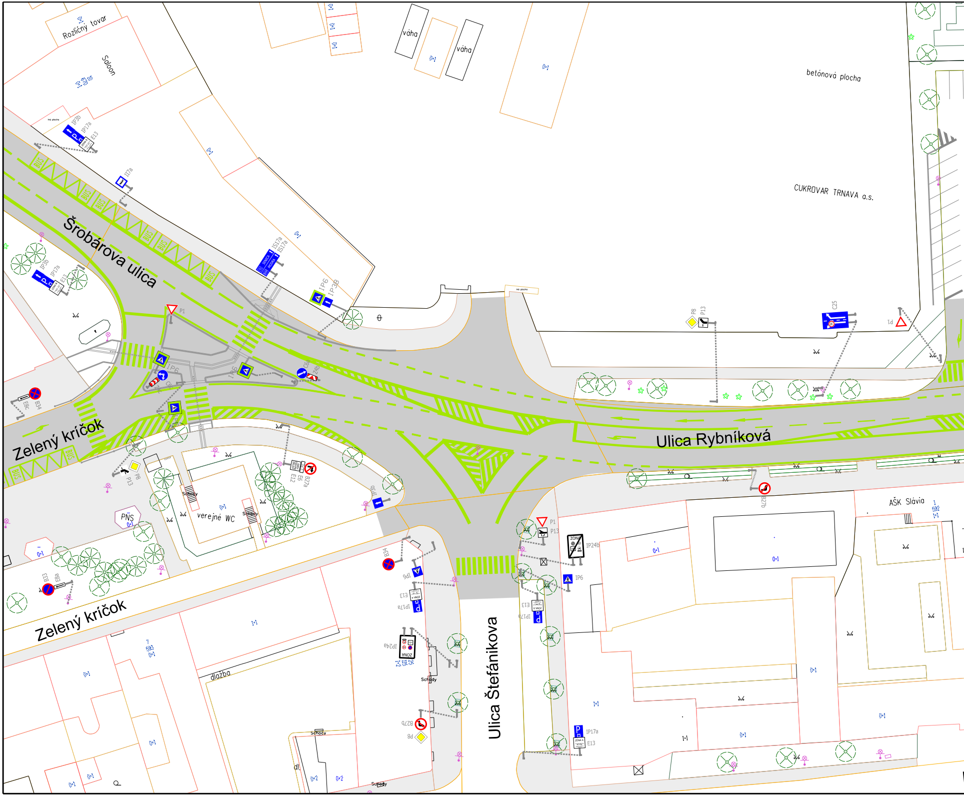
Rozličný tovar
Saloon
váha
váha
betónová plocha
CUKROVAR TRNAVA a.s.
Šrobárova ulica
BUS
IP30
IP17a
E13
IS17a
IP6
IP38
P1
C25
P8
P13
Zelený kríčok
Ulica Rybníková
ASK Slávia
verejné WC
Schody
PNS
B27a
B27b
B34
B33
E8a
E6
E12
IP24b
IP24a
Zelený kríčok
Ulica Štefánikova
dlažba
Schody
0+1
1+1

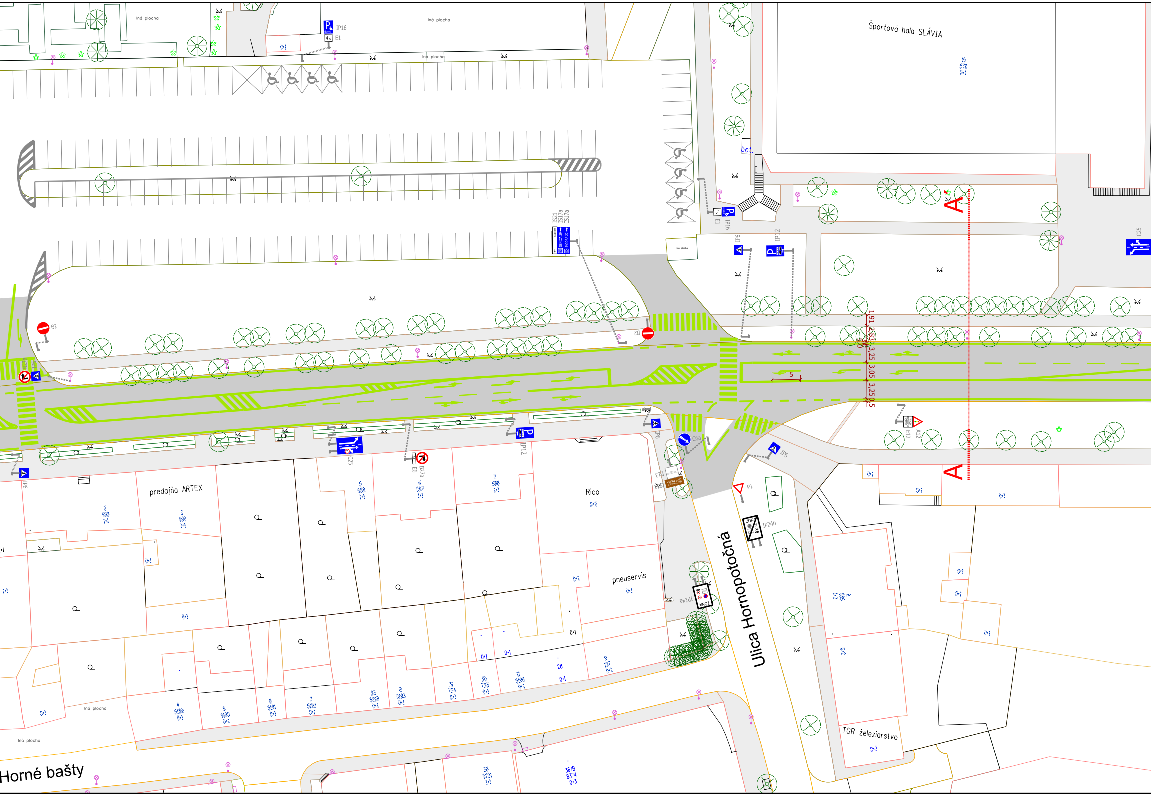
Iná plocha
IP16
E1
Iná plocha
Iná plocha
Športová hala SLÁVIA
bet.
IP16
E1
IS21
IS17a
IS17a
CENTRUM
SENICA 39
MODRA 22
IP6
IP12
C25
A
A
B2
B2
B27a
IP6
1,91
2,83
0,5
3,25
3,05
3,25
0,5
5
E12
A12
C25
IP12
B27a
E6
IP6
C6a
IP6
P1
IP24b
E13
IP24a
ZÓNA
predajňa ARTEX
Rico
pneuservis
TGR železiarstvo
Ulica Hornopotočná
Horné bašty
Iná plocha
Iná plocha
0-1
0-1
28
0-1
0-1
36/B
8374
0-3

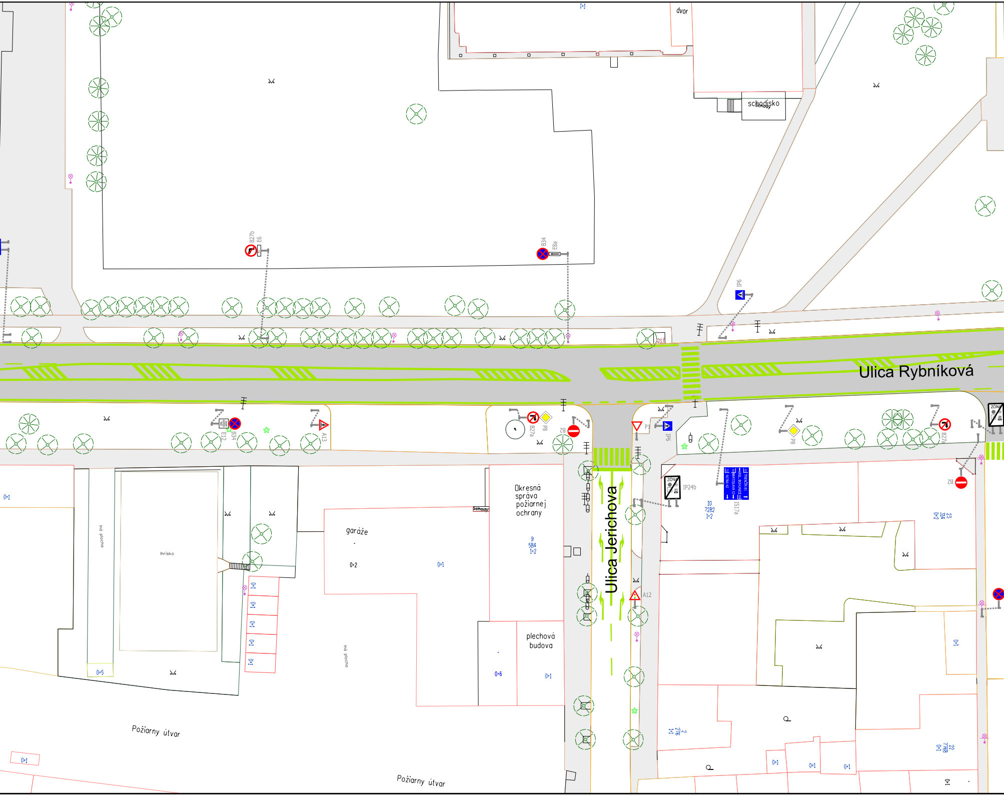
dvor
schodisko
schody
B27b
E6
B34
E8a
IP6
Ulica Rybníková
E12
B34
A13
B27a
P8
B2
P1
IP6
P8
B27a
ZONA
IP24b
IS17a
B2
Okresná správa požiarnej ochrany
garáže
0·2
Ihrisko
iná plocha
Schody
Ulica Jerichová
A12
plechová budova
0·6
Požiarny útvar
iná plocha
Požiarny útvar

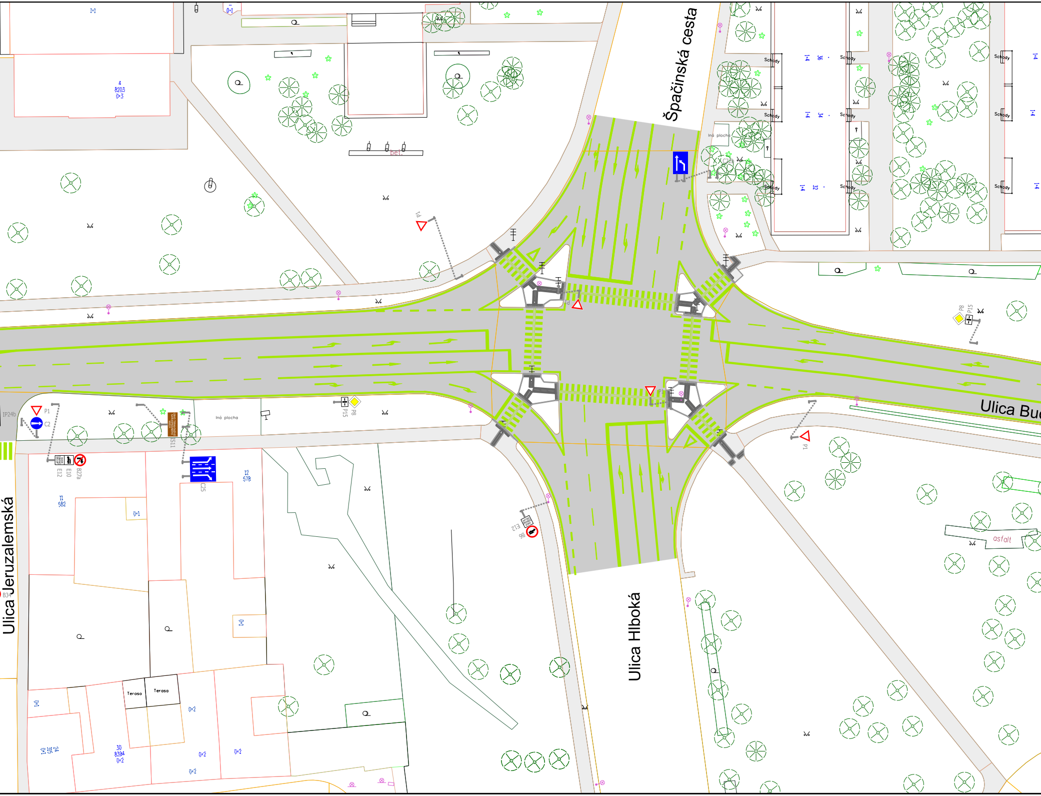
Špačinská cesta
Ulica Bu
Ulica Jeruzalemská
Ulica Hlboká
Iná plocha
Iná plocha
Schody
Schody
Schody
Schody
Schody
Schody
Schody
Schody
Schody
Terasa
Terasa
asfalt
P1
C2
IP24b
E12
E10
B27a
IS11
C25
P15
P8
P1
E12
B6
P8
P15
P1
B34
C22b
pel.

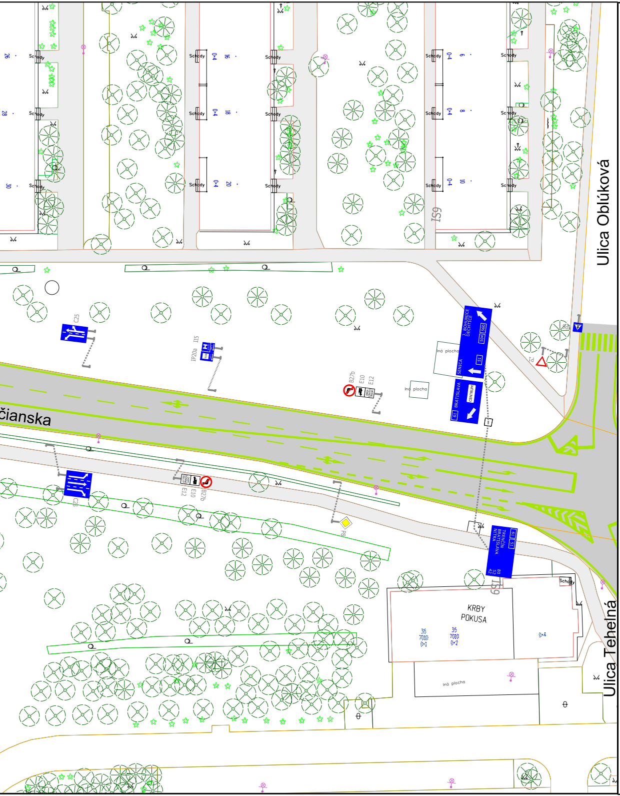
Ulica Oblúková
Ulica Tehelná
čianska
Schody
Iná plocha
KRBY POKUSA
IS9
C25
IP20a
B27b
E10
E12
P8
J. BOHUNICE DECHTICE
504
560
51
SENICA
BRATISLAVA
CENTRUM
61
TRENČÍN BRATISLAVA NITRA
80 52 42

LEGENDA

▨	CESTY A MIESTNE KOMUNIKÁCIE
☐	PLOCHY CHODNÍKOV
IP6	JESTVUJÚCE ZVISLÉ TRVALÉ DOPRAVNÉ ZNAČENIE
🟩	SÚČASNÉ VODOROVNÉ TRVALÉ DOPRAVNÉ ZNAČENIE
🟧	CESTY
🟥	CHODNÍKY

PROJEKTANT NENESIE ŽIADNU ZODPOVEDNOSŤ ZA ZMENY USKUTOČNENÉ BEZ JEHO PÍSOMNÉHO SÚHLASU !
ZHOTOVITEL JE POVINNÝ O ZISTENÝCH CHYBÁCH V DOKUMENTÁCII NEODKLADNE INFORMOVAŤ PROJEKTANTA !
ZHOTOVITEL JE POVINNÝ SKUTOČNÉ ROZMERY SKONTROLOVAŤ NA STAVBE !

SÚRADNICOVÝ SYSTÉM: S-JTSK
VÝŠKOVÝ SYSTÉM: BPV

VYPRACOVAL ING. HANA FRAŇOVÁ	ZODP. PROJEKTANT ING. HANA FRAŇOVÁ	HL. INŽ. PROJEKTU	CS, s.r.o., Trnava	
MIESTO STAVBY RYBNÍKOVÁ ULICA, TRNAVA				
OBJEDNÁVATEL MESTO TRNAVA				
STAVBA:	KOMPLEXNÝ NÁVRH DOPRAVNÉHO RIEŠENIA RYBNÍKOVÁ ULICA, TRNAVA		STUPEŇ ŠTÚDIA	FORMÁT 9 x A4
			DÁTUM 12/2013	Č.ZÁK. P1347
OBJEKT:	MIESTNA KOMUNIKÁCIA		MIERKA 1:500	Č. SÚPRAVY
	SÚČASNÝ STAV		Č. VÝKRESU **2.2**	