


- LEGENDA**
- PREFERENČNÝ PÁS
 - CESTY A MIESTNE KOMUNIKÁCIE
 - PLOCHY NAVRHOVANÝCH OSTROVČEKOV - SPEVNENÉ
 - PLOCHY NAVRHOVANÝCH CHODNÍKOV
 - PLOCHY NAVRHOVANÝCH CYKLOTRÁS
 - ZELEŇ
 - IP6 JESTVUJÚCE ZVISLÉ TRVALÉ DOPRAVNÉ ZNAČENIE
 - C24a NAVRHOVANÉ ZVISLÉ TRVALÉ DOPRAVNÉ ZNAČENIE
 - PRESUNUTIE JESTVUJÚCEHO DOPRAVNÉHO ZNAČENIA
 - NAVRHOVANÉ VODOROVNÉ TRVALÉ DOPRAVNÉ ZNAČENIE
 - NAVRHOVANÉ CESTNÉ/ZÁHONOVÉ OBRUBNÍKY

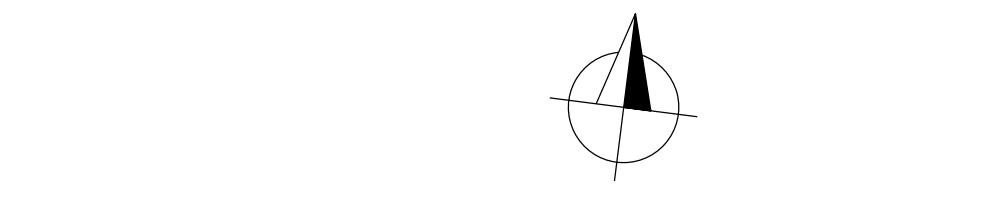

PROJEKTANT NENIESE ŽIADNU ZODPOVEDNOSŤ ZA ZMENY USKUTOČNENÉ BEZ JEHO PÍSMENNÉHO SÚHLASU!
ZHOTOVITEĽ JE POVINNÝ O ZISTENÝCH CHYBÁCH V DOKUMENTÁCII NEODKLADNE INFORMOVAŤ PROJEKTANTA!
ZHOTOVITEĽ JE POVINNÝ SKUTOČNÉ ROZMERY SKONTROLOVAŤ NA STAVBE!

SÚRADNICOVÝ SYSTÉM: S-JTSK
VÝŠKOVÝ SYSTÉM: BVV

VYPRACOVANÁ ING. HANA FRAŇOVÁ	ZODP. PROJEKTANT ING. HANA FRAŇOVÁ	HL. INŽ. PROJEKTU
MIESTO STAVBY RYBNÍKOVÁ ULICA, TRNAVA		
OBJEDNÁVATEĽ MESTO TRNAVA		
STAVBA: KOMPLEXNÝ NÁVRH DOPRAVNÉHO RIEŠENIA RYBNÍKOVÁ ULICA, TRNAVA	STUPEŇ STÚDIA	FORMÁT 9 x A4
OBJEKT: MIESTNA KOMUNIKÁCIA	DATUM 12/2013	Č. ZÁK. P1347
	MIERKA 1:500	Č. VÝKRESU 3.
PODROBNÁ SITUÁCIA		

Freep