



VZOROVÝ PRIEČNY REZ A-A', M 1:50
NAVRHOVANÝ STAV

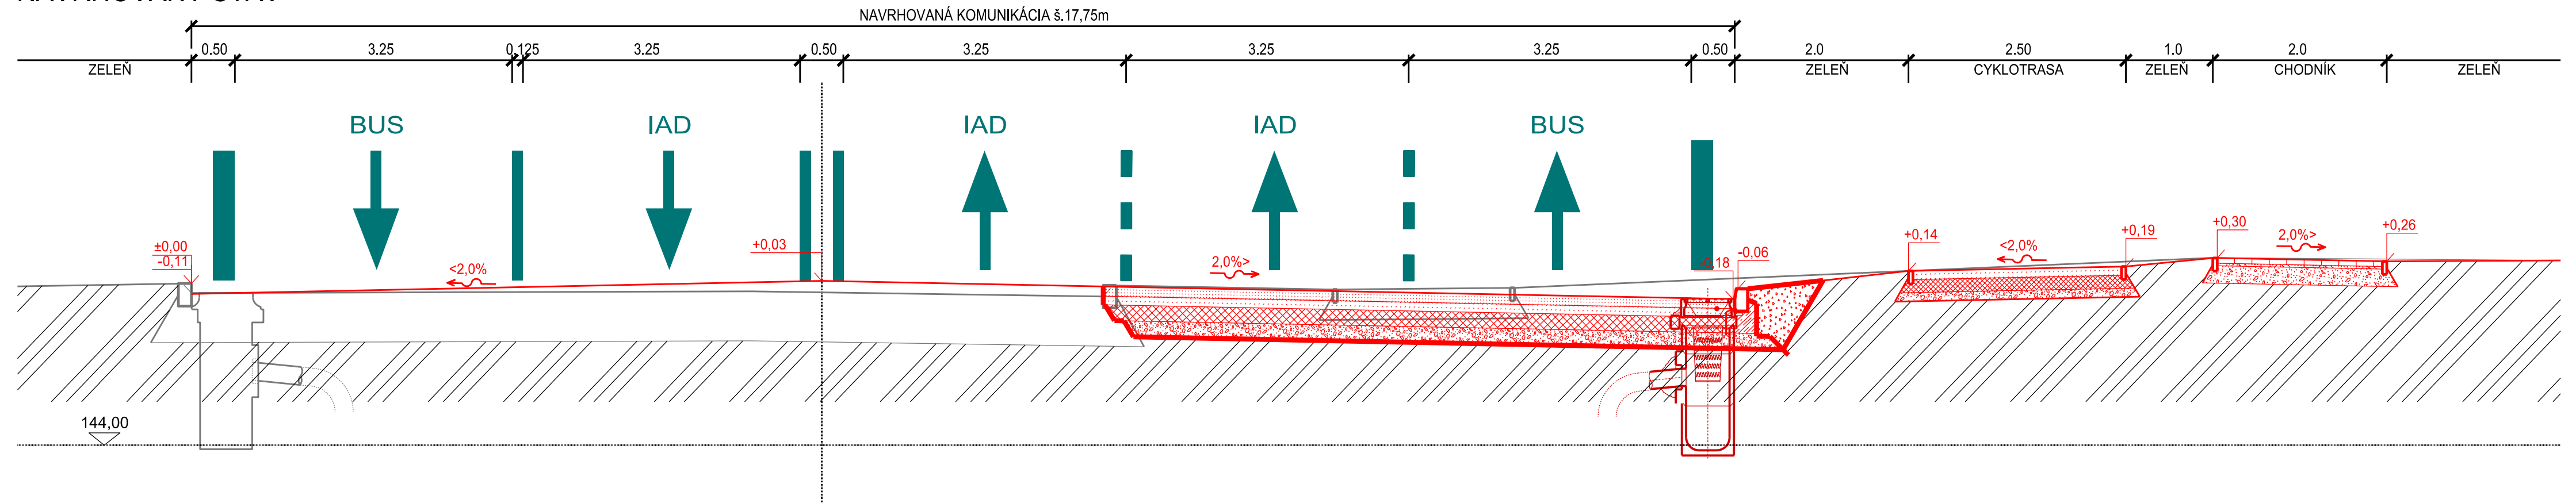

VZOROVÝ PRIEČNY REZ A-A', M 1:50
JESTVUJÚCI STAV

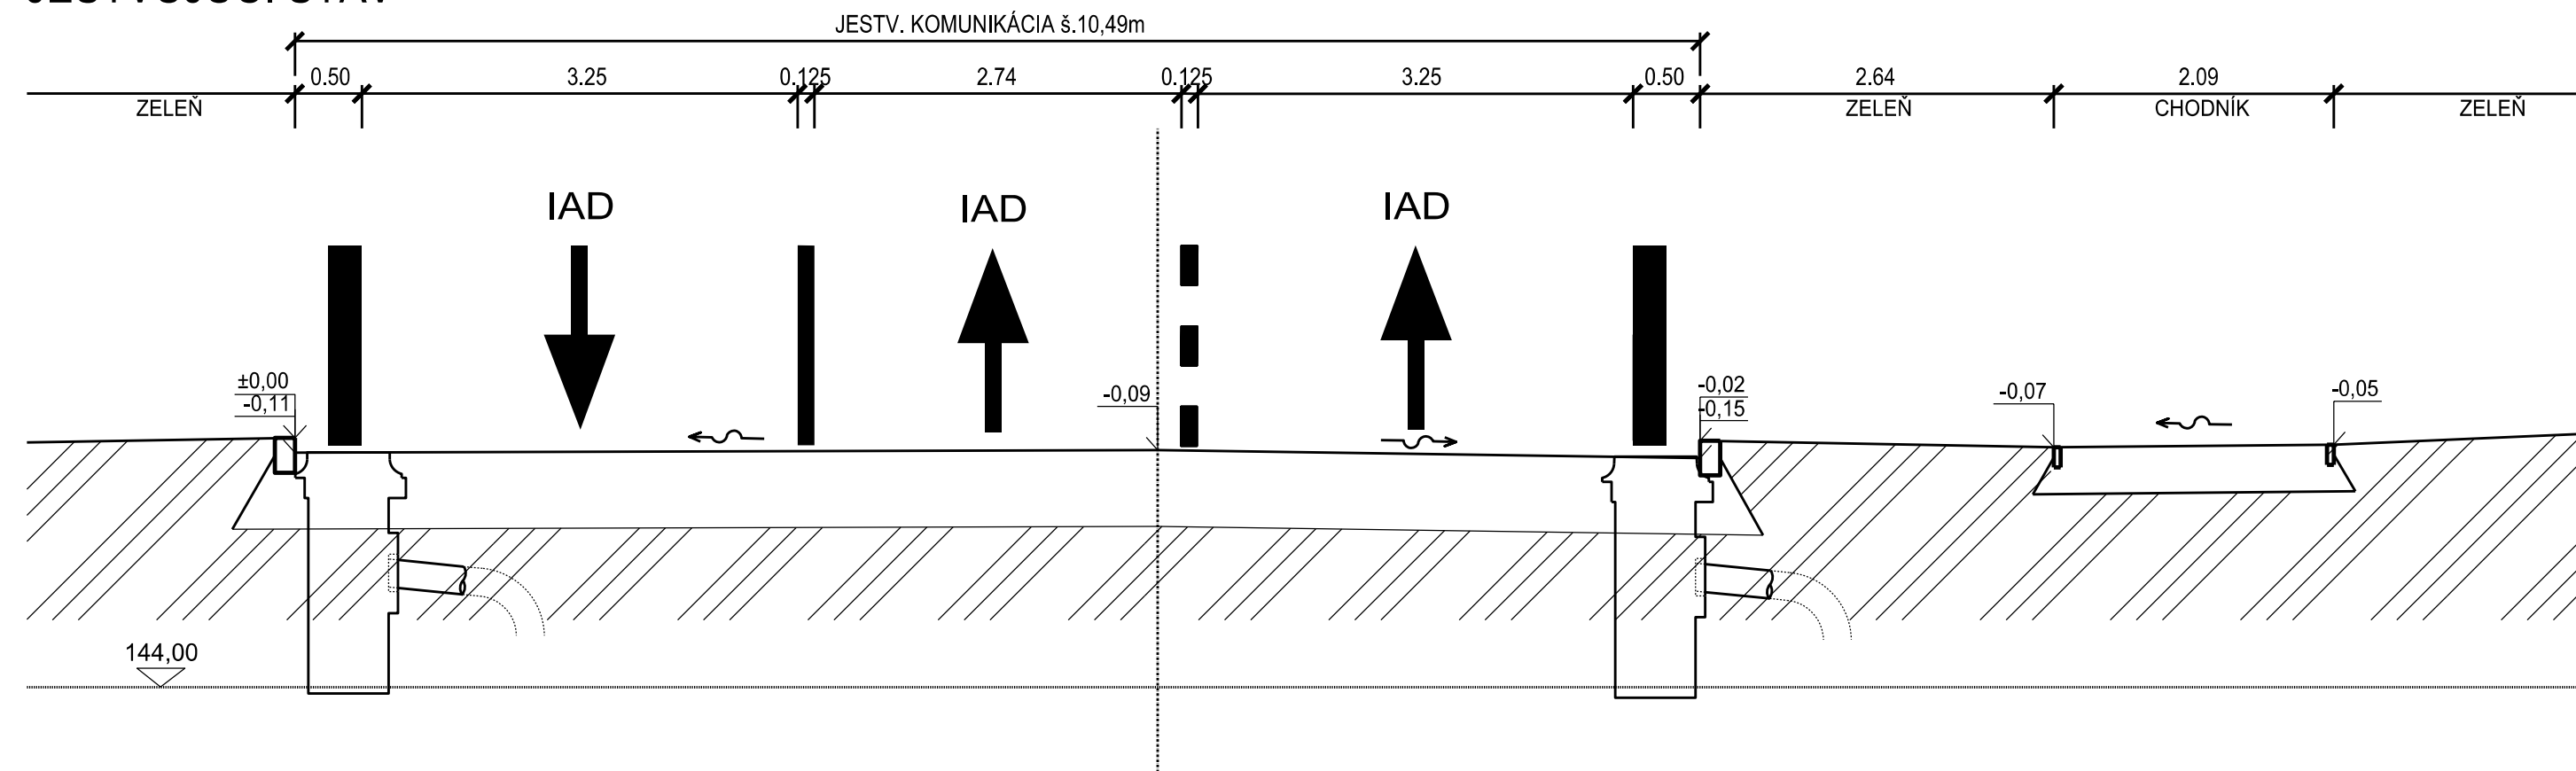

PROJEKTANT NENESIE ŽIADNU ZODPOVEDNOSŤ ZA ZMENY USKUTOČNENÉ BEZ JEHO PÍSMENNÉHO SÚHLASU !
 ZHOTOVITEL JE POVINNÝ O ZISTENÝCH CHYBÁCH V DOKUMENTÁCII NEODKLADNE INFORMOVAŤ PROJEKTANTA !
 ZHOTOVITEL JE POVINNÝ SKUTOČNÉ ROZMERY SKONTROLOVAŤ NA STAVBE !

SÚRADNICOVÝ SYSTÉM: S-JTSK
 VÝŠKOVÝ SYSTÉM: BPV

VYPRACOVAL ING. HANA FRAŇOVÁ	ZODP. PROJEKTANT ING. HANA FRAŇOVÁ	HL. INŽ. PROJEKTU	
MIESTO STAVBY RYBNÍKOVÁ ULICA, TRNAVA			
OBJEDNÁVATEL MESTO TRNAVA			STUPEN STÚDIA
STAVBA: KOMPLEXNÝ NÁVRH DOPRAVNÉHO RIEŠENIA RYBNÍKOVÁ ULICA, TRNAVA			FORMÁT 3 x A4
			DÁTUM 12/2013
OBJEKT: MIESTNA KOMUNIKÁCIA			Č. ZÁK. P1347
			MIERKA 1:50
VZOROVÝ PRIEČNY REZ			Č. VÝKRESU 5.

F.cep.