



VZOROVÝ PRIEČNY REZ A-A', M 1:50

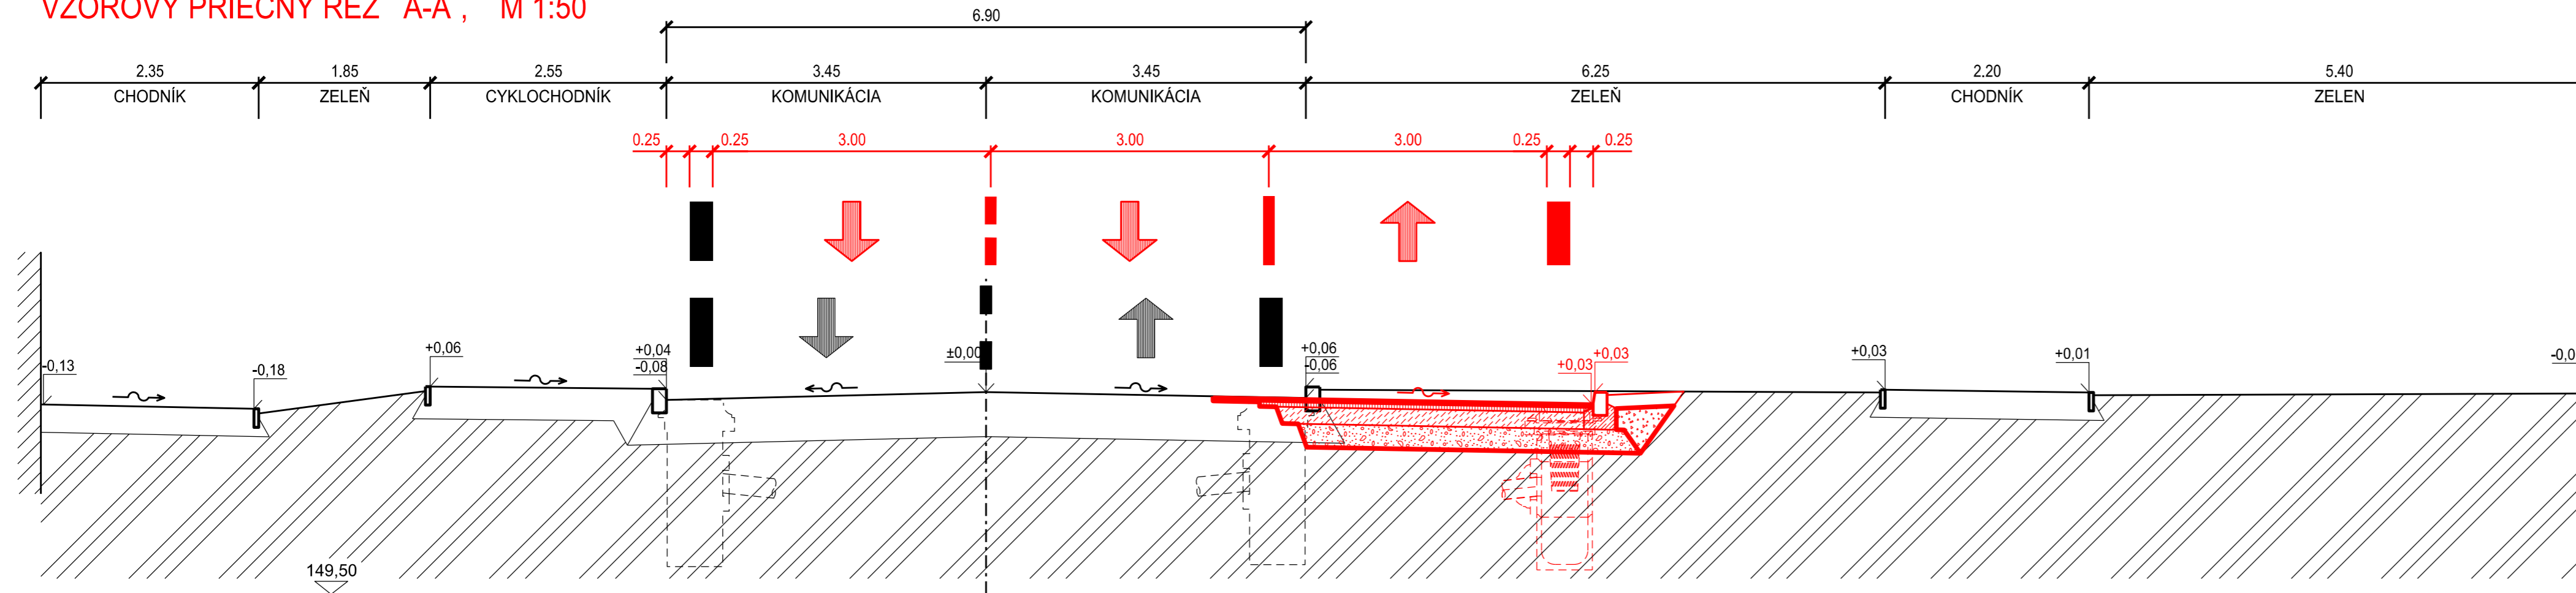


VZOROVÝ PRIEČNY REZ B-B', M 1:50

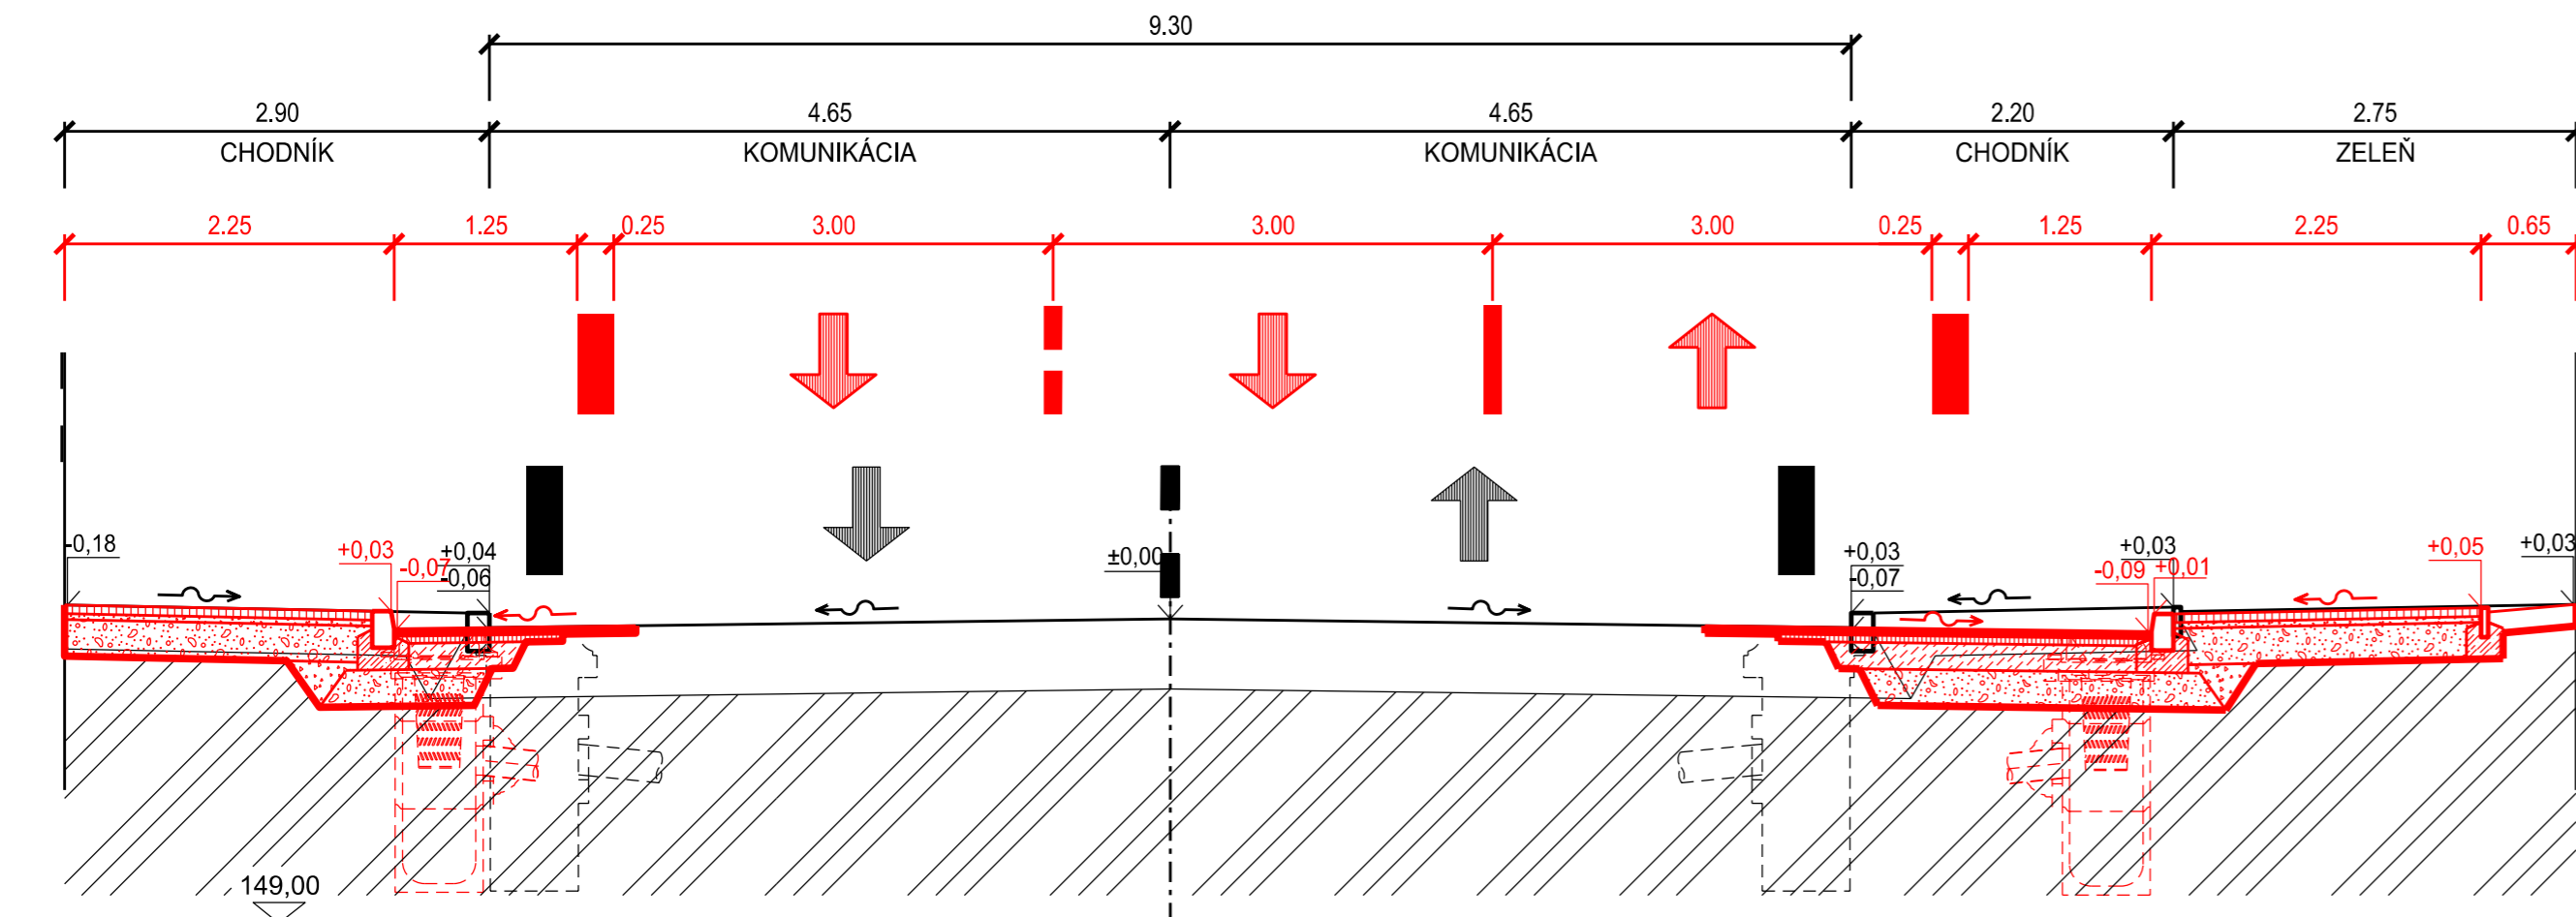

PROJEKTANT NENESIE ŽIADNU ZODPOVEDNOSŤ ZA ZMENY USKUTOČNENÉ BEZ JEHO PÍSMENNÉHO SÚHLASU!
 ZHOTOVITEL JE POVINNÝ O ZISTENÝCH CHYBÁCH V DOKUMENTÁCII NEODKLADNE INFORMOVAŤ PROJEKTANTA!
 ZHOTOVITEL JE POVINNÝ SKUTOČNÉ ROZMERY SKONTROLOVAŤ NA STAVBE!

SÚRADNICOVÝ SYSTÉM: S-JTSK
 VÝŠKOVÝ SYSTÉM: BPV

VYPRACOVAL ING. HANA FRAŇOVÁ	ZODP. PROJEKTANT ING. HANA FRAŇOVÁ	HL. INŽ. PROJEKTU	 CS, s.r.o., Trnava	
MIESTO STAVBY ULICA TERÉZIE VANSOVEJ, TRNAVA				
OBJEDNÁVATEL MESTO TRNAVA			STUPEN ŠTÚDIA	FORMÁT 4 x A4
STAVBA: ŠTÚDIA ZVÝŠENIA DOPRAVNEJ PRIEPUSTNOSTI ULICE TERÉZIE VANSOVEJ V TRNAVE			DÁTUM 12/2013	Č.ZÁK. P1348
OBJEKT: MIESTNA KOMUNIKÁCIA			MIERKA 1:50	Č. SÚPRAVY
VZOROVÝ PRIEČNY REZ			Č. VÝKRESU 7.	

Freep.