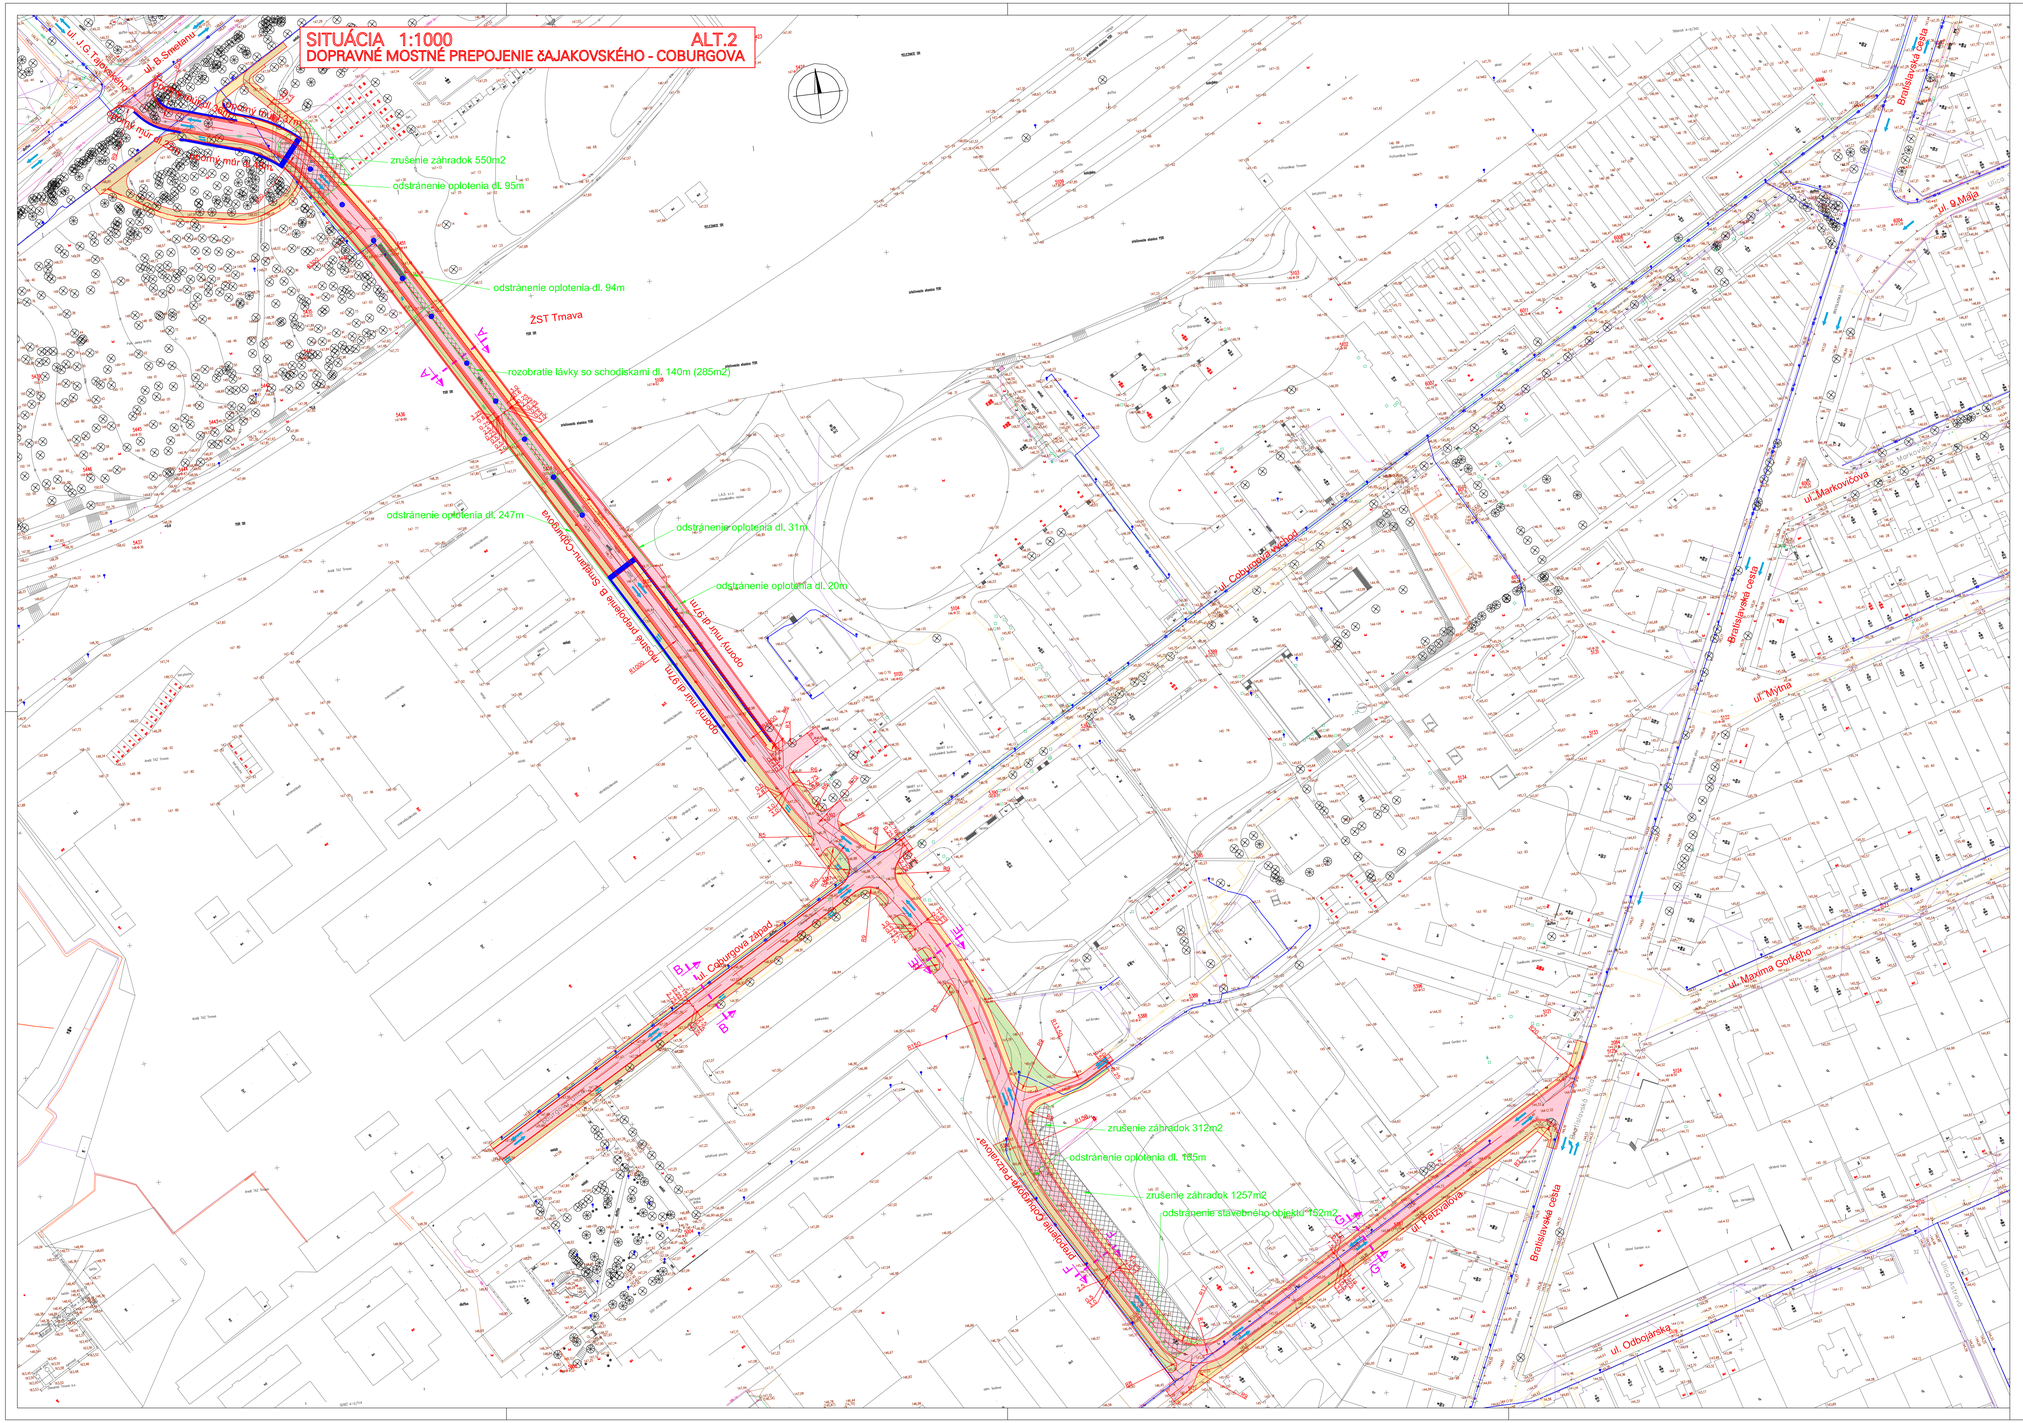

LEGENDA:

PLOCHY:

- KRYT VOZOVKY ASFALTOVÝ - KOMUNIKÁCIE
- KRYT VOZOVKY ASFALTOVÝ - ODSTAVNÉ PRUHY
- KRYT VOZOVKY ASFALTOVÝ - CYKLOCHODNÍK
- KRYT VOZOVKY Z BET. DLAŽBY - CHODNÍKY
- ZELEŇ - REKULTIVÁCIA PÔVODNÝCH SP. PLÔCH
- OPORNÉ A PODPORNÉ KONŠTRUKCIE
- ASANÁCIA OBJEKTOV

B TŠ

INVESTOR:
MESTO TRNAVA
Ulica Hlavná 1, 917 01 Trnava

GENERÁLNY PROJEKTANT:
HBH PROJEKT spol. s r.o.
HLAVNÝ INŽINIER PROJEKTU:
ING. TOMÁŠ KUBAČKA

HBH projekt spol. s r.o.
projektová kancelária Slovensko
Ružová dolina 10, 821 09 BRATISLAVA

Č. ZÁKAZKY: 2013/238

MOST NAD ŽELEZNICOU (BEDŘICHA SMETANU – COBURGOVA ULICA)

VEDÚCI PROJEKTANT	ING. KUBAČKA	
ZODPOVEDNÝ PROJEKTANT	ING. HATOŠ	
VYPRACOVAL	ING. HATOŠ	
KRESLIL	ING. HATOŠ	
KONTROLOVAL	ING. KUBAČKA	

KRAJ: TRNAVSKÝ KÚ: TRNAVA

NÁZOV OBJEKTU
VÝKRESY

NÁZOV VÝKRESU
SITUÁCIA ALT.2

DÁTUM	12/2013
FORMÁT	10 x A4
MIERKA	1:1000
STUPEŇ PD	TŠ
Č. ZÁKAZKY	2013/238
ARCHÍVNE ČÍS.	
ČÍS. SÚPRAVY	ČÍS. VÝKRESU 2