




ALT. 1 a 2

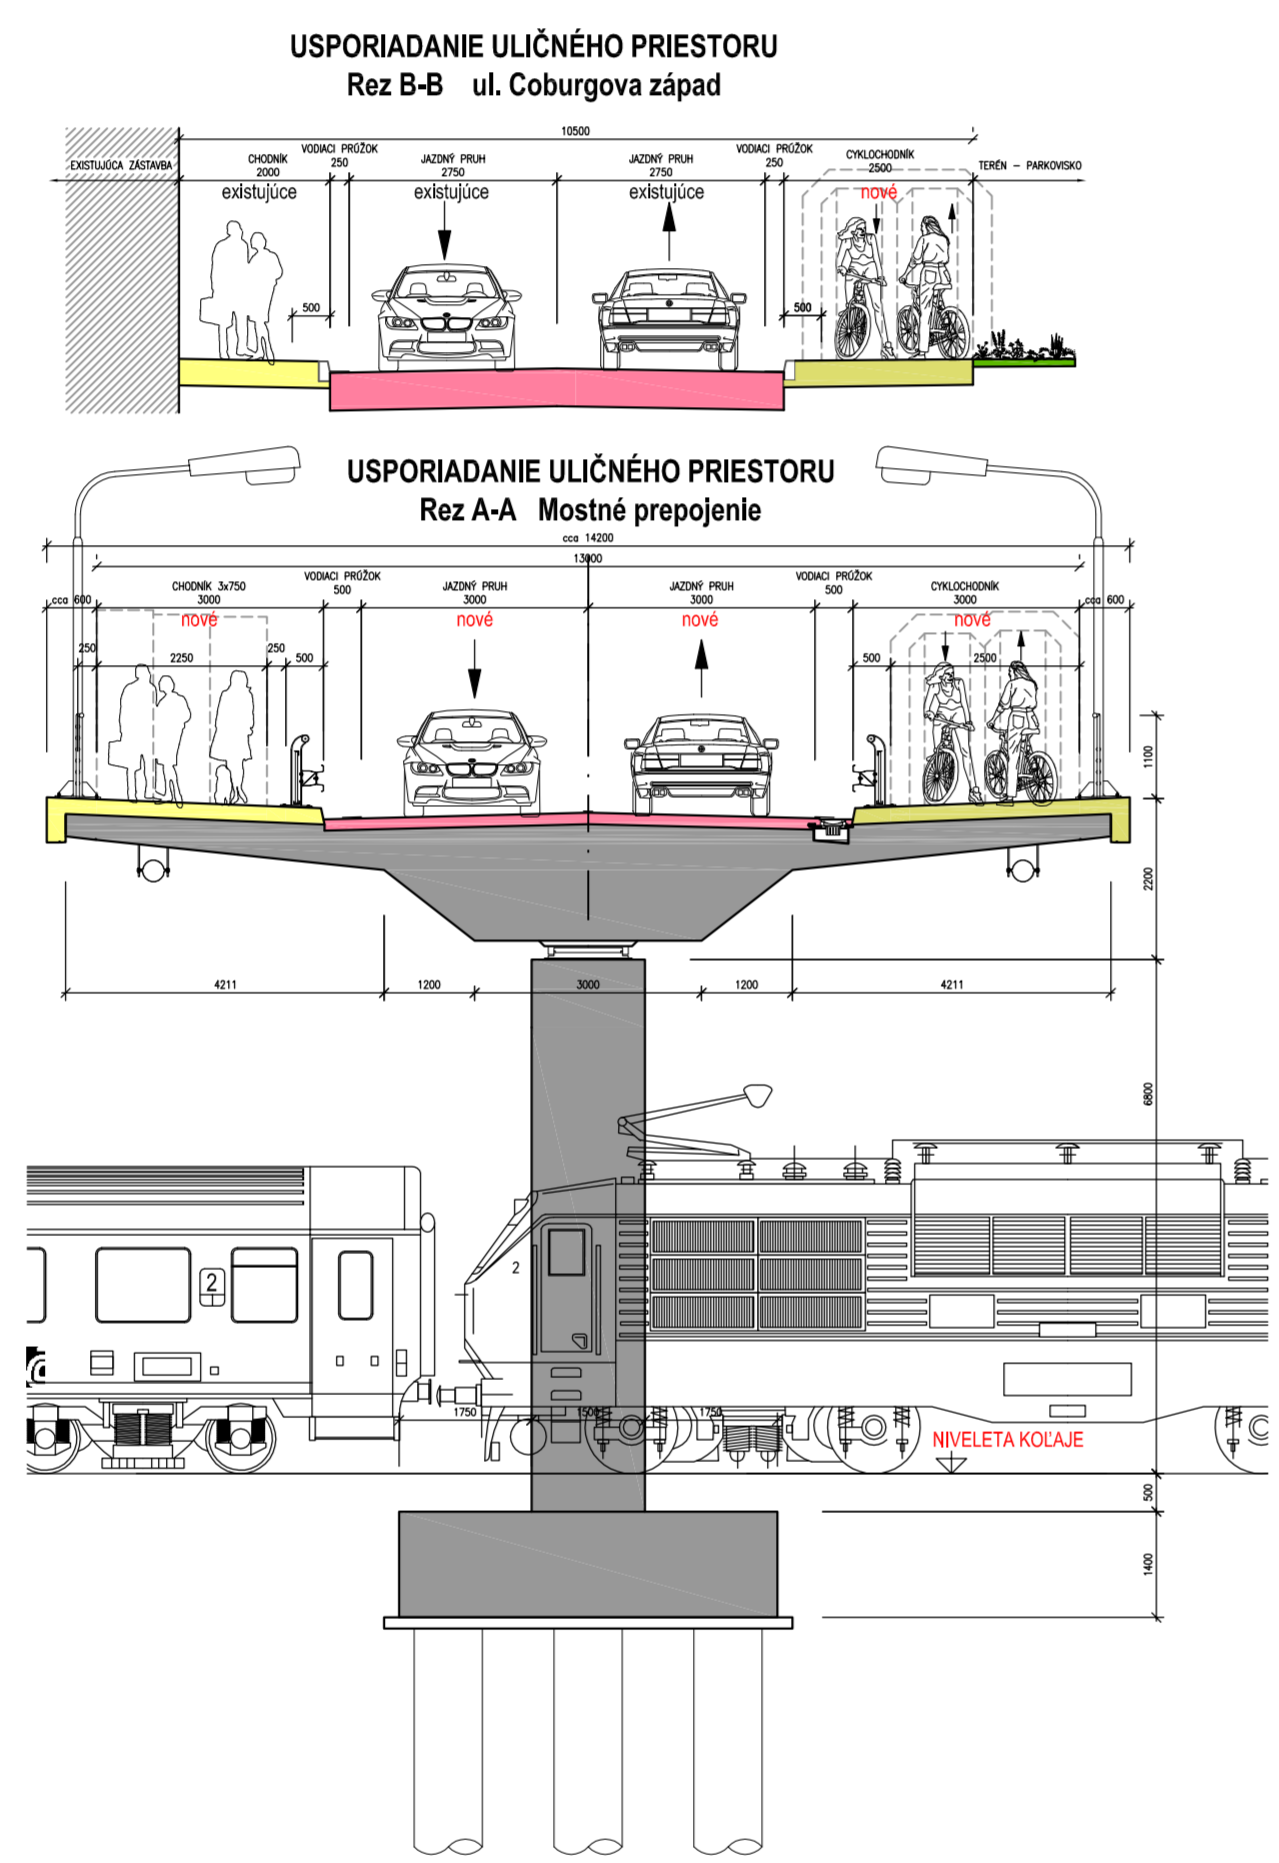

ALT. 1

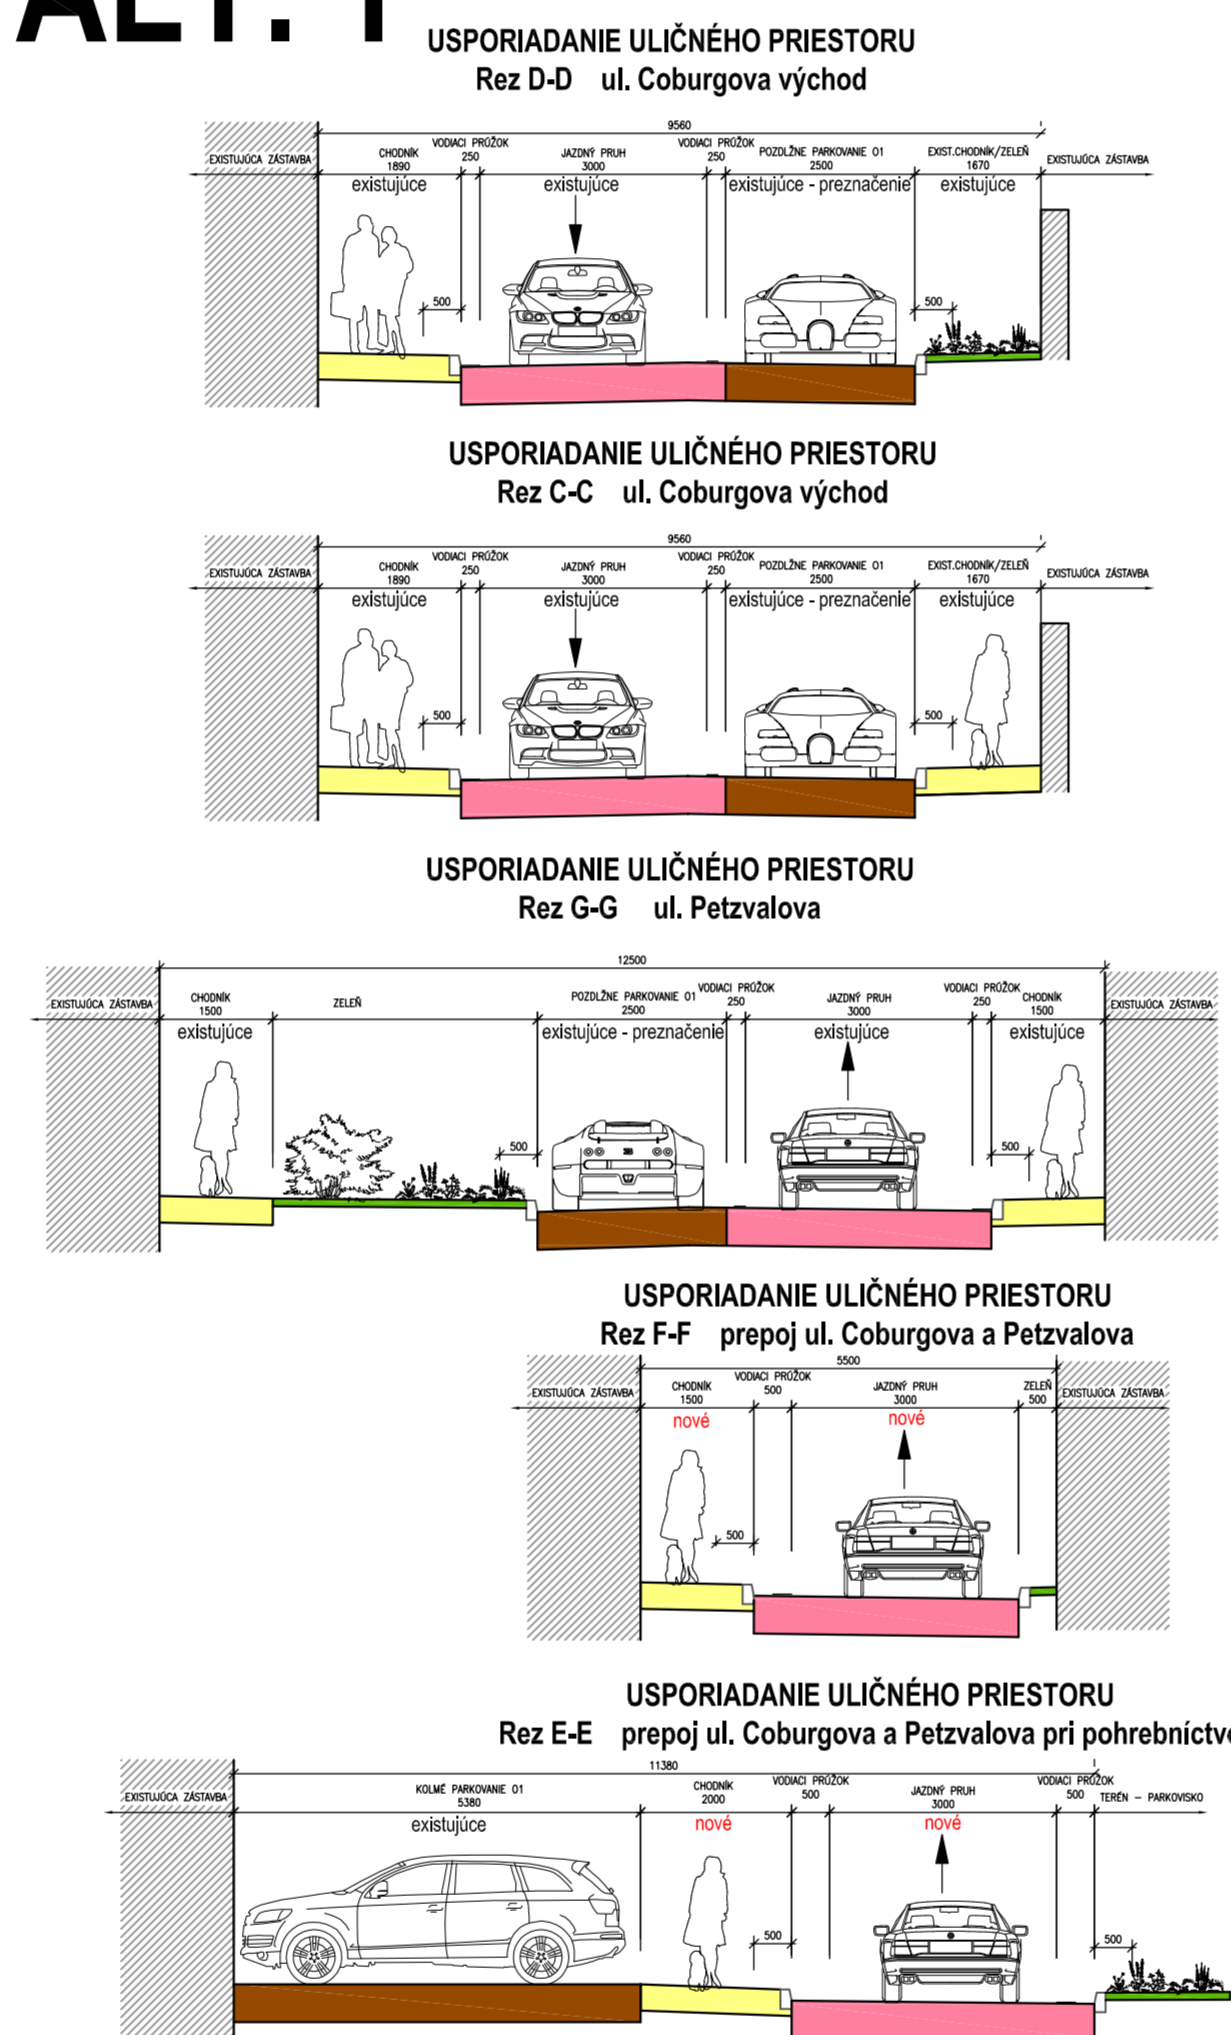

ALT. 2

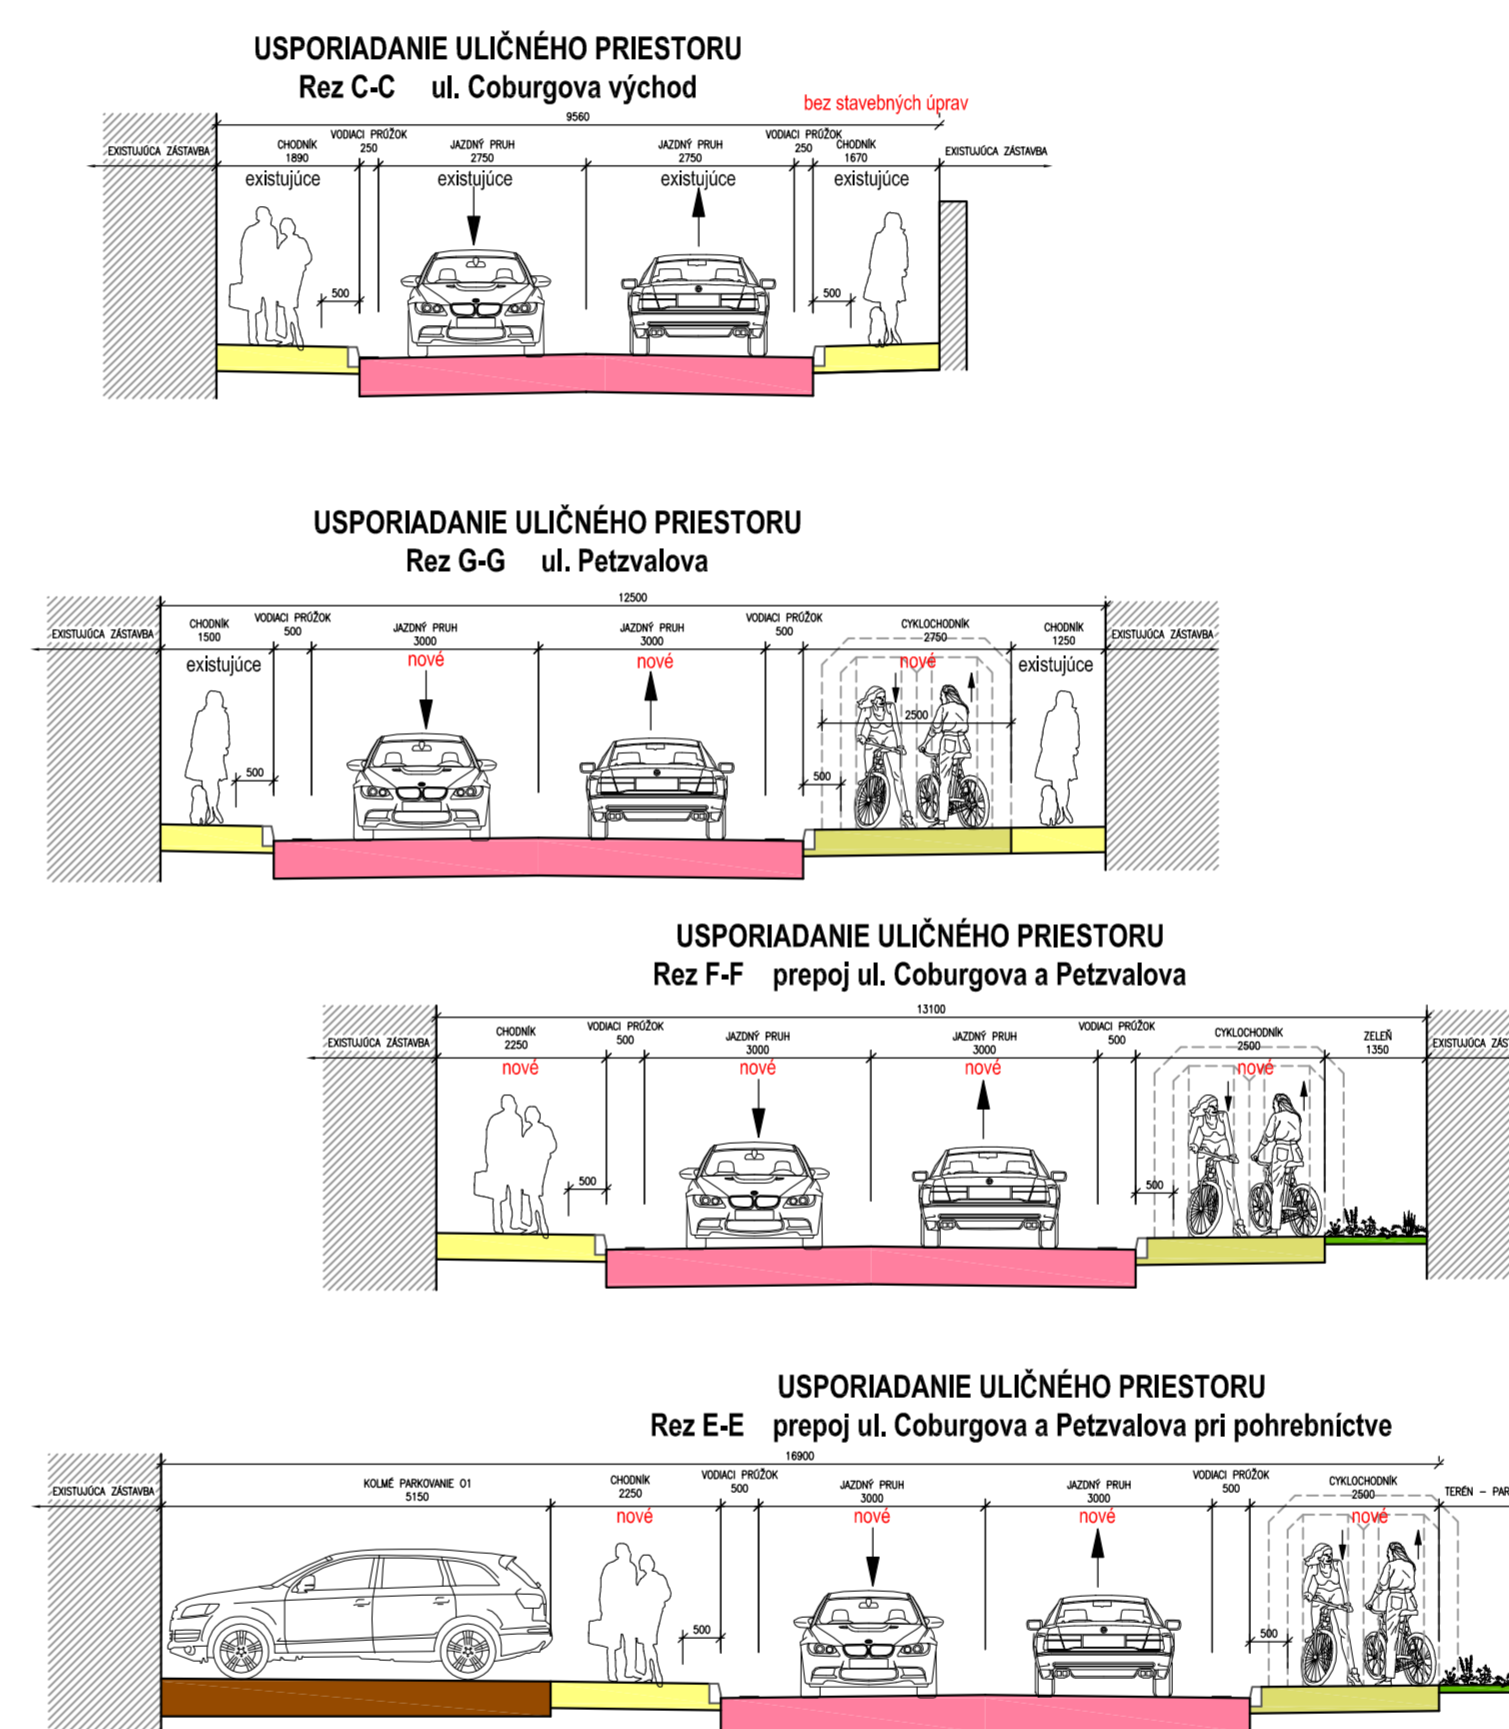

LEGENDA:

- PRIESTOR KOMUNIKÁCIE
- PRIESTOR CYKLOCHODNÍKA
- PRIESTOR DOPRAVNÉHO OSTROVČEKA
- PRIESTOR CHODNÍKA
- PRIESTOR ODPAVNÉHO MIESTA/PARKOVISKA
- PRIESTOR ZELENÉ
- KONŠTRUKCIA LAVKY PRE PEŠÍK
- STAVEBNÉ OBJEKTY, OPORNÝ MŮR

B

TŠ

INVESTOR:
MESTO TRNAVA
Ulica Hlavná 1, 917 01 Trnava



GENERALNÝ PROJEKTANT:
HBH PROJEKT spol. s r.o.
HLAVNÝ INŽINIER PROJEKTU:
ING. TOMÁŠ KUBAČKA



MOST NAD ŽELEZNICOU (BEDŘICHA SMETANU – COBURGOVA ULICA)	
VEDÚCI PROJEKTANT	ING. KUBAČKA
ZODPOVEDNÝ PROJEKTANT	ING. HATOS
VYPRACOVNÁ	ING. HATOS
KREŠLÍ	ING. HATOS
KONTROLOVAL	ING. KUBAČKA
KRAJ:	TRNAVSKÝ
KÚ:	TRNAVA
ŠTÁTUM	12/2013
FORMÁT	4 x A4
VEĽKOSŤ	1:100
STRUŽNÝ ROZMÉR	15
Č. ZAKAZKY	2013/238
MEŠKANÉ ČÍS.	
NÁZOV PRÍKRESU:	USPORIADANIE ULIČNÝCH PRIESTOROV
ČÍS. STRANY	4
ČÍS. VÝKRESU	