
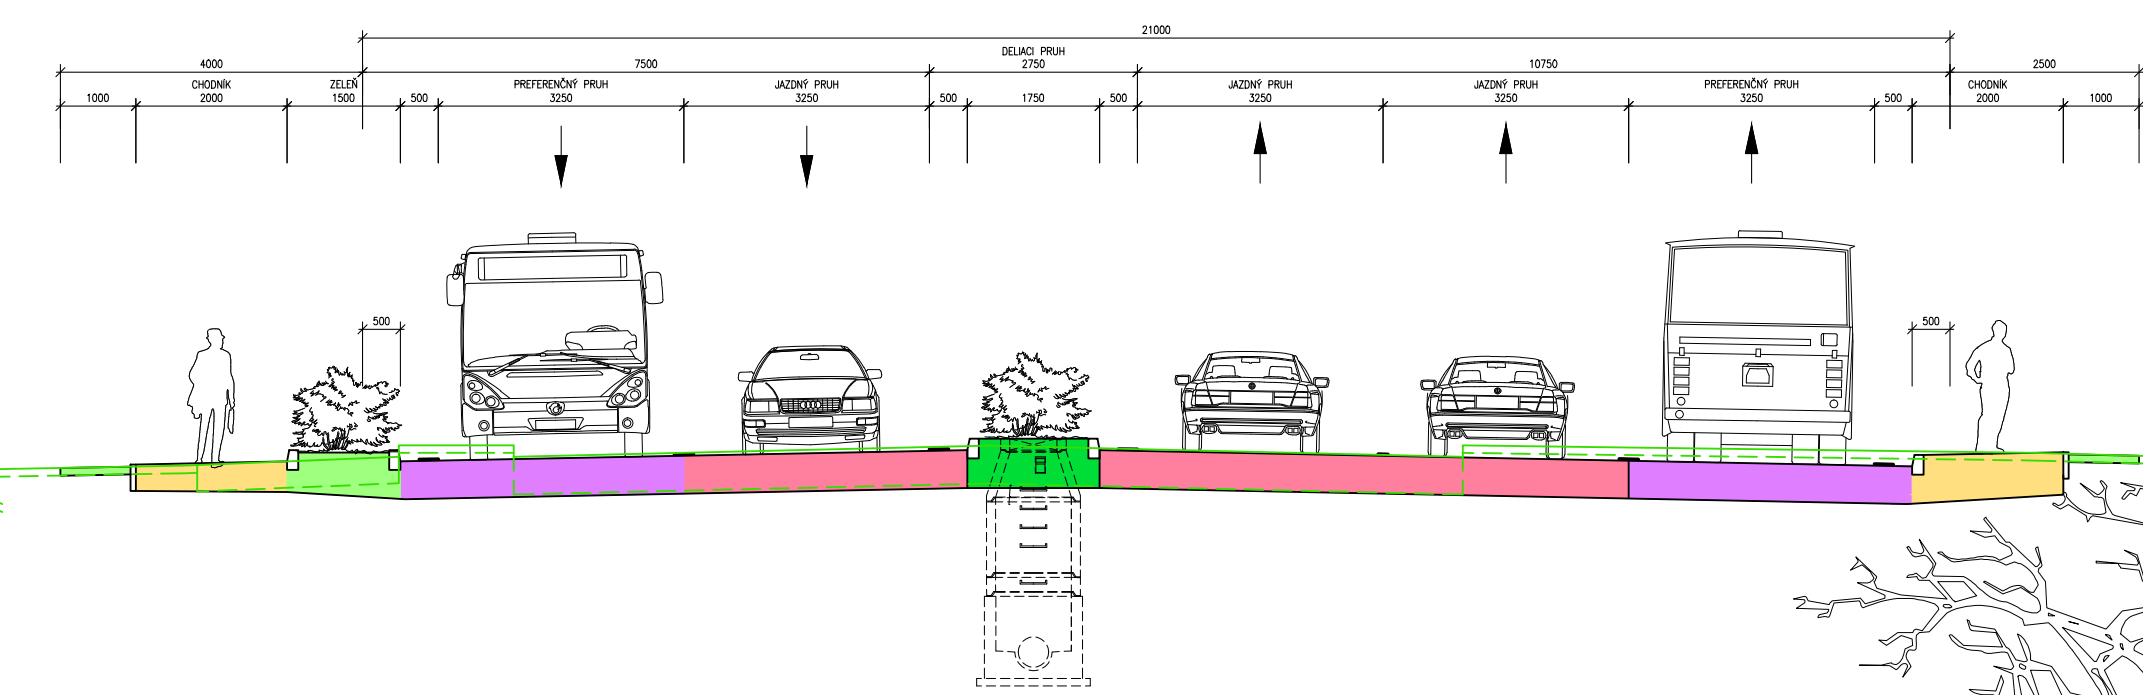
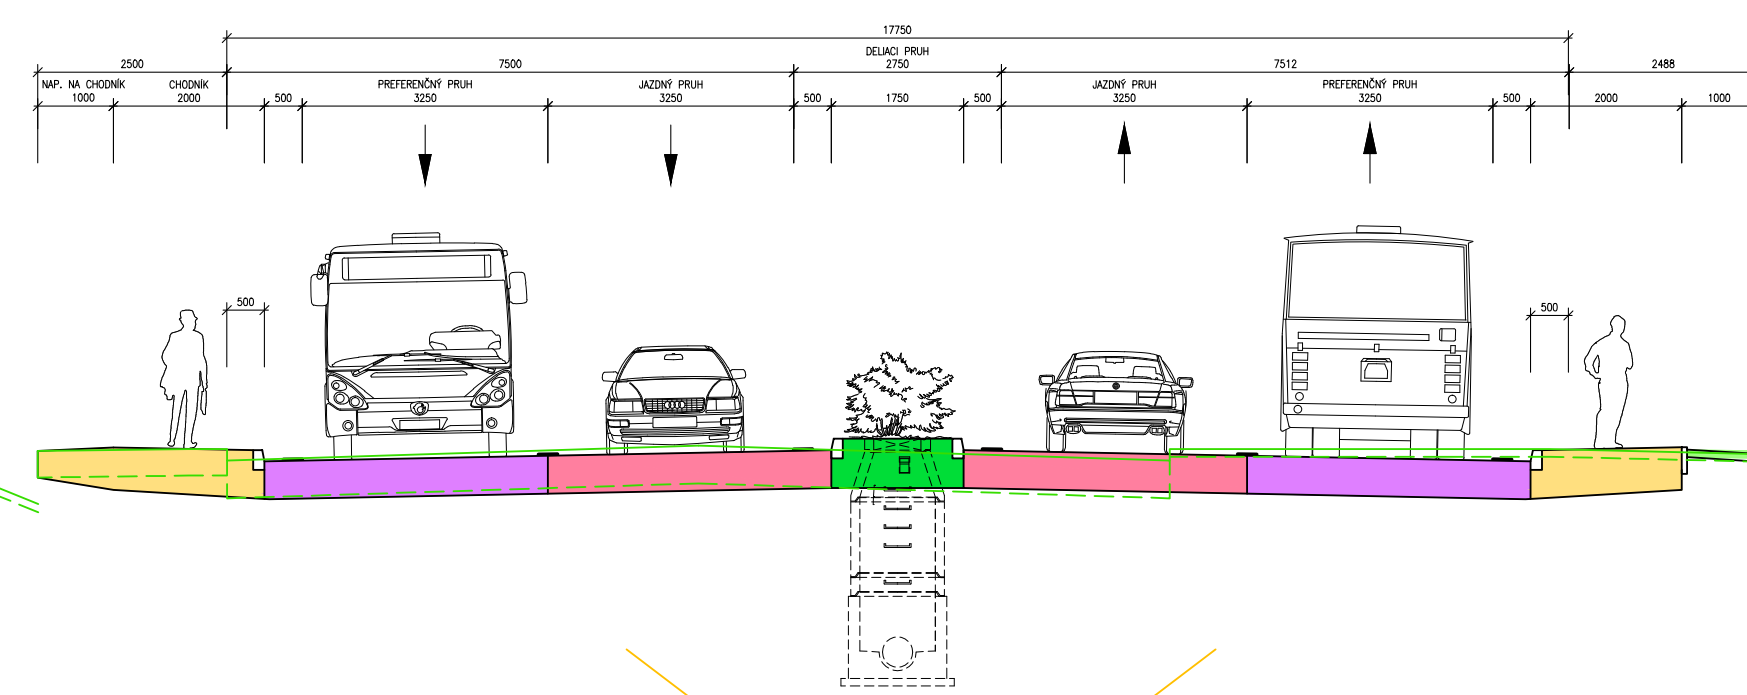



USPORIADANIE ULIČNÉHO PRIESTORU
 REZ 1-1'
 HOSPODÁRSKA UL. - V MIESTE ZASTÁVKOVÝCH PRUHOV, ODBOČOVACIEHO PRUHU

USPORIADANIE ULIČNÉHO PRIESTORU
 REZ 4-4'
 HOSPODÁRSKA UL. - V MIESTE PRIEBEŽNÝCH PRUHOV


USPORIADANIE ULIČNÉHO PRIESTORU
 REZ 5-5'
 HOSPODÁRSKA UL. - V MIESTE PRIEBEŽNÝCH PRUHOV

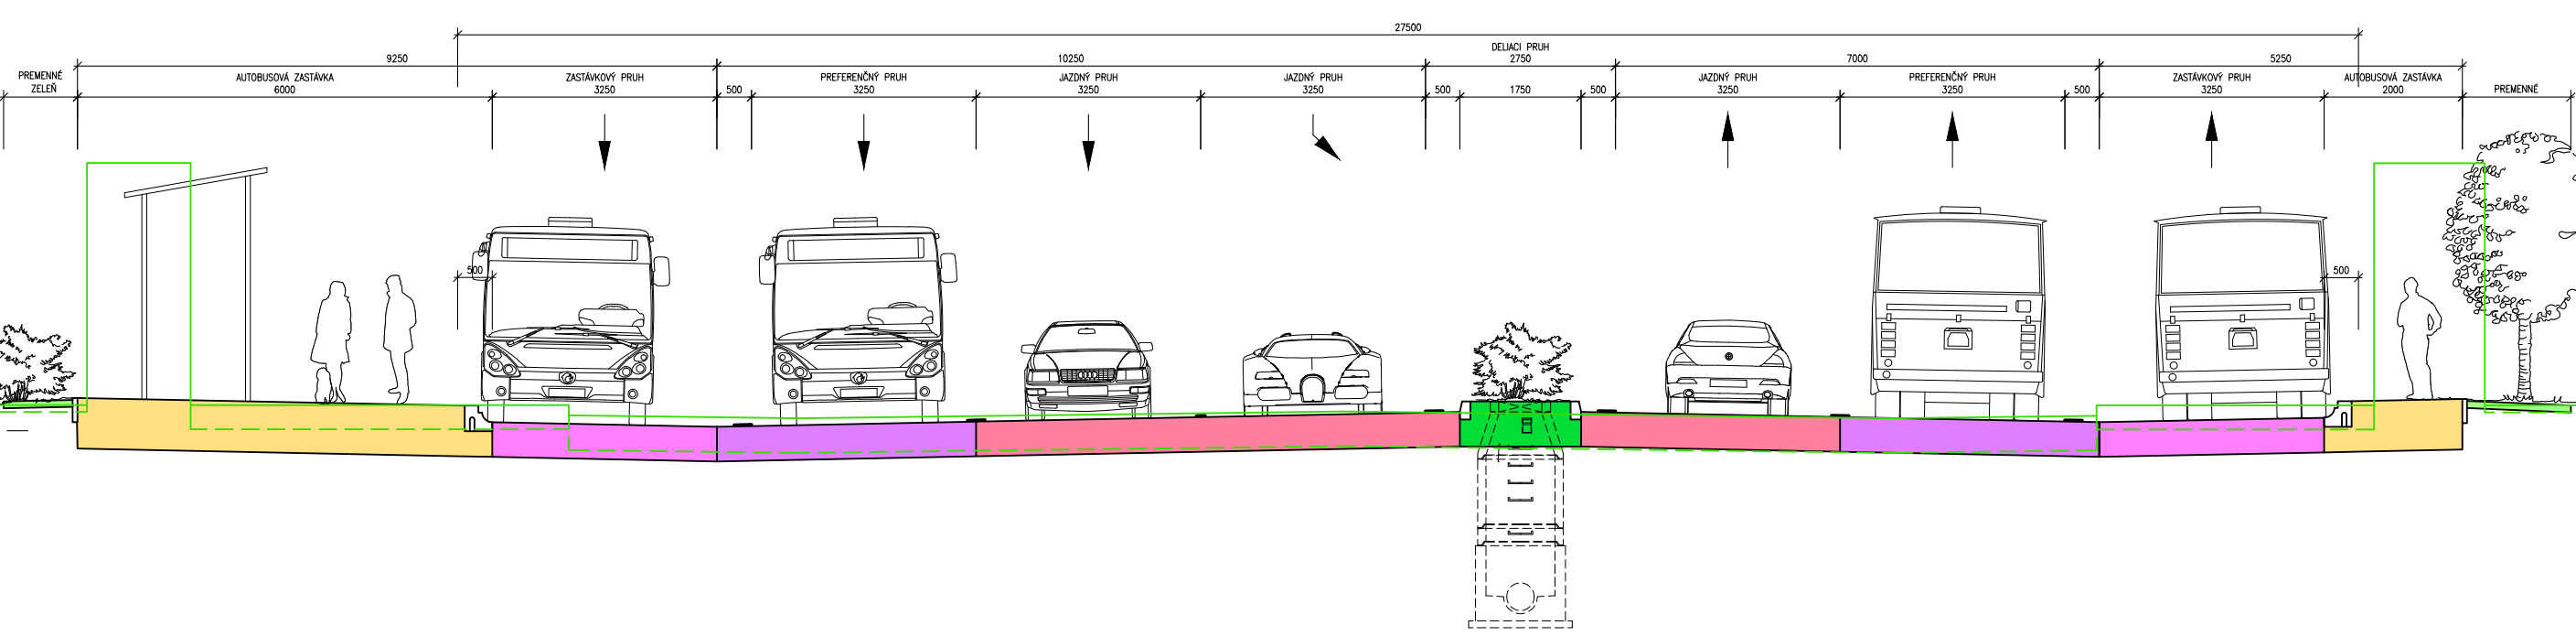


USPORIADANIE ULIČNÉHO PRIESTORU
 REZ 2-2'
 HOSPODÁRSKA UL. - V MIESTE ODBOČOVACIEHO PRUHU, PARKOVISKA

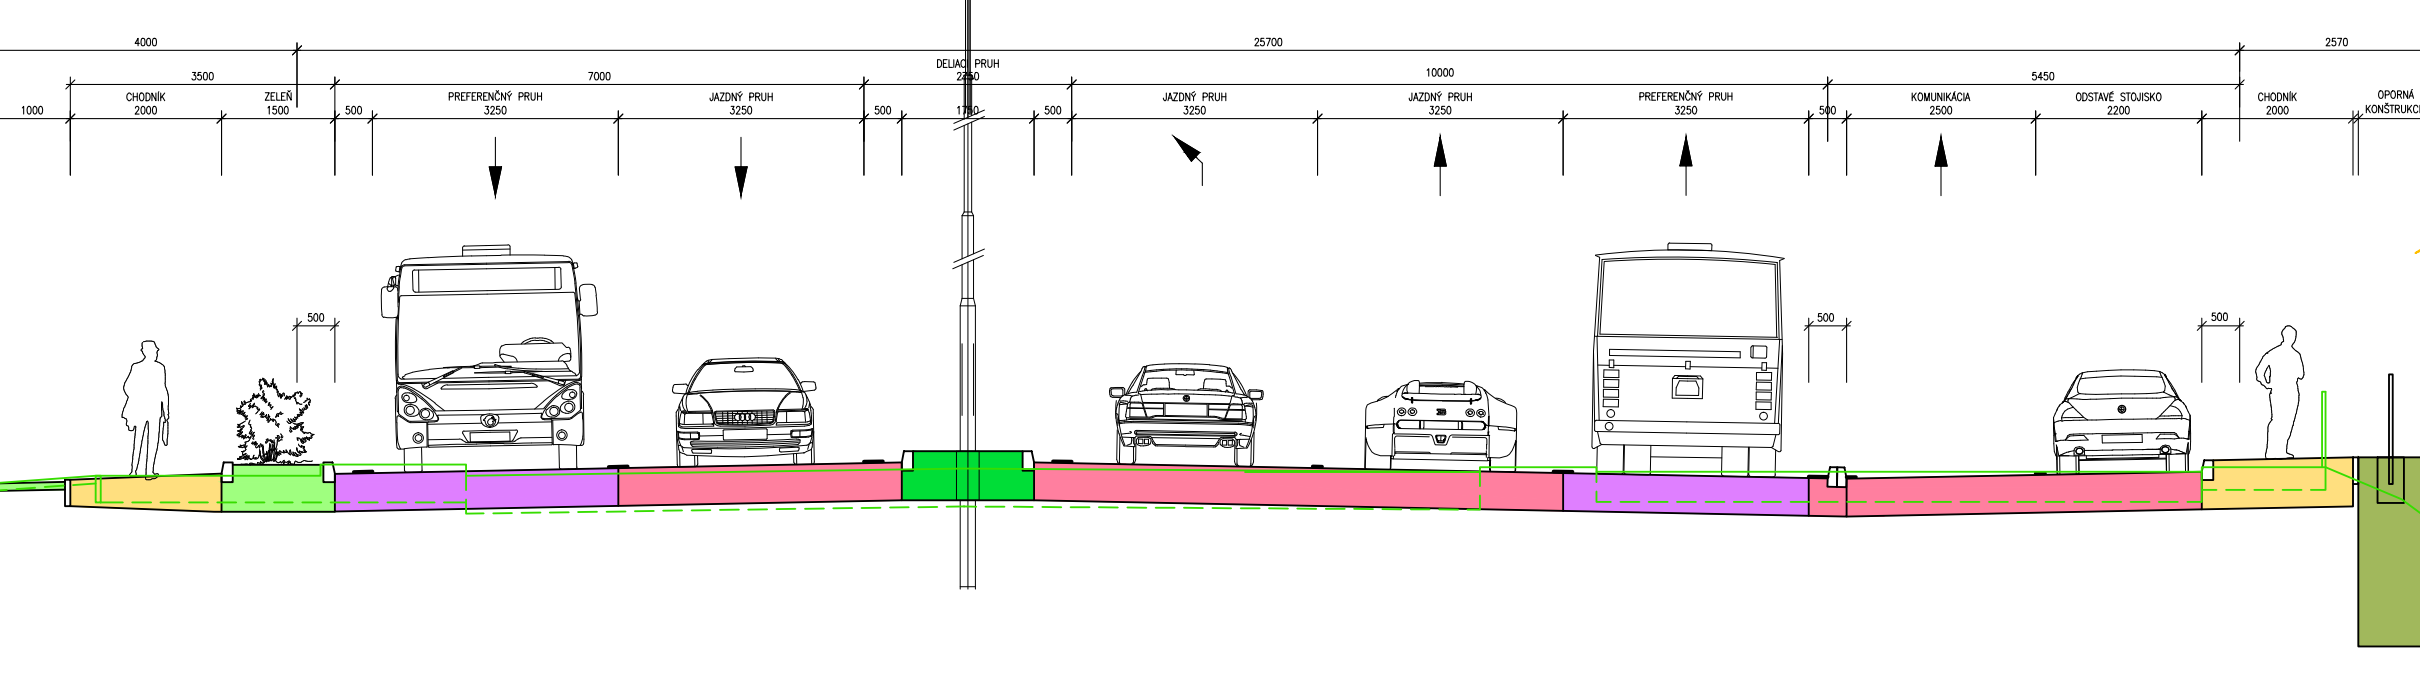

USPORIADANIE ULIČNÉHO PRIESTORU
 REZ 3-3'
 HOSPODÁRSKA UL. - V MIESTE ZASTÁVKOVÉHO PRUHU

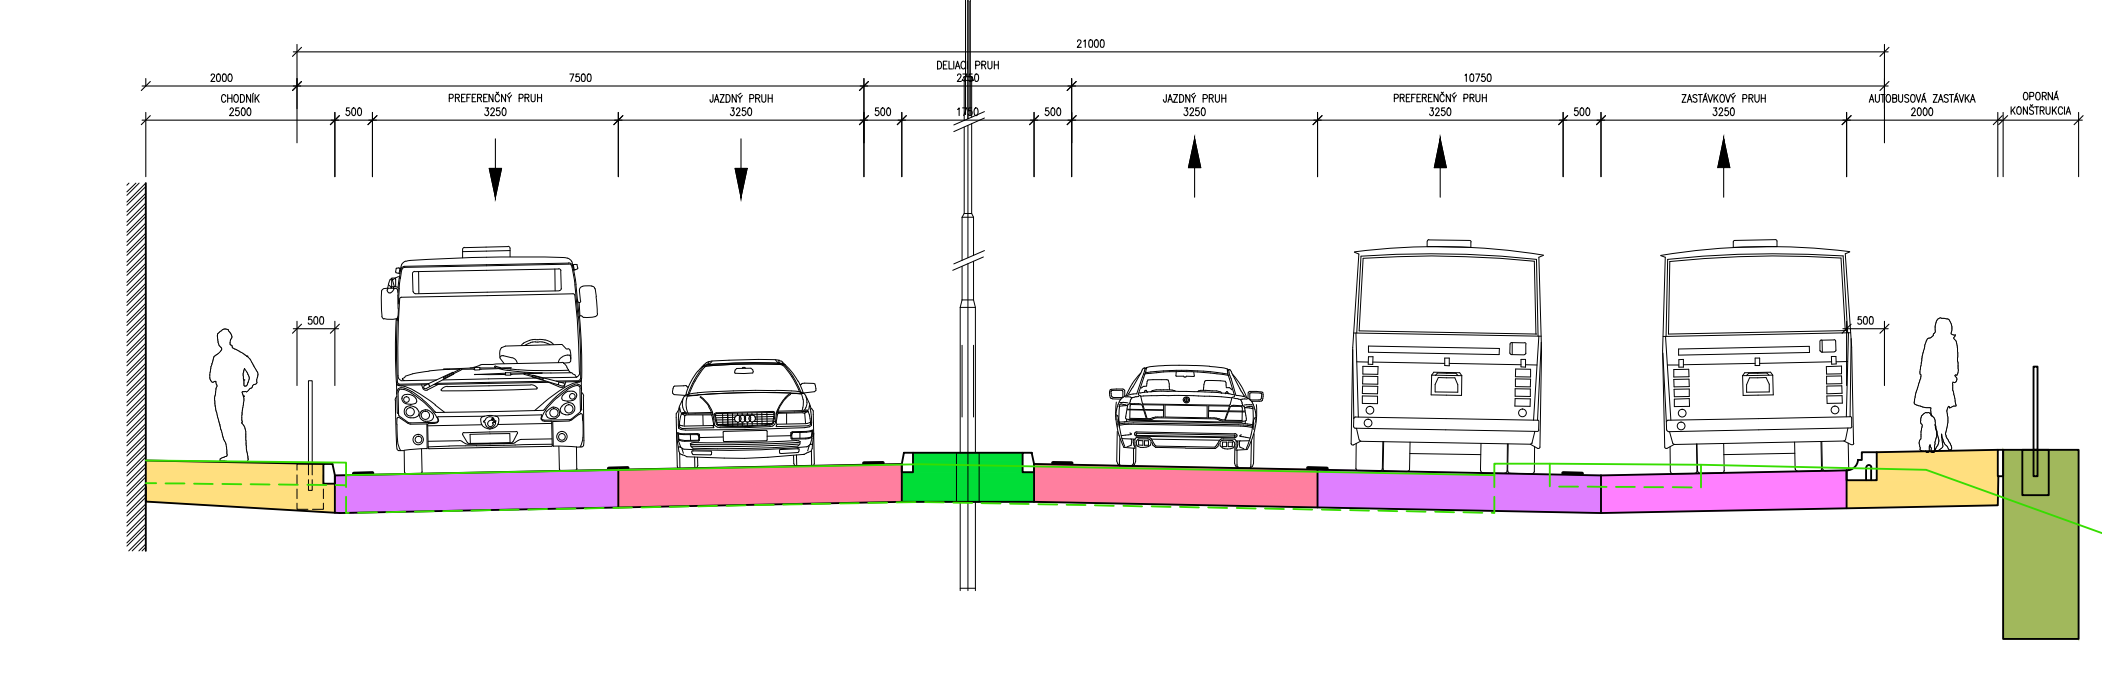

USPORIADANIE ULIČNÉHO PRIESTORU
 REZ 6-6'
 HOSPODÁRSKA UL. - V MIESTE ODBOČOVACÍCH PRUHOV, DOPRAVNÝCH OSTROVČEKOV

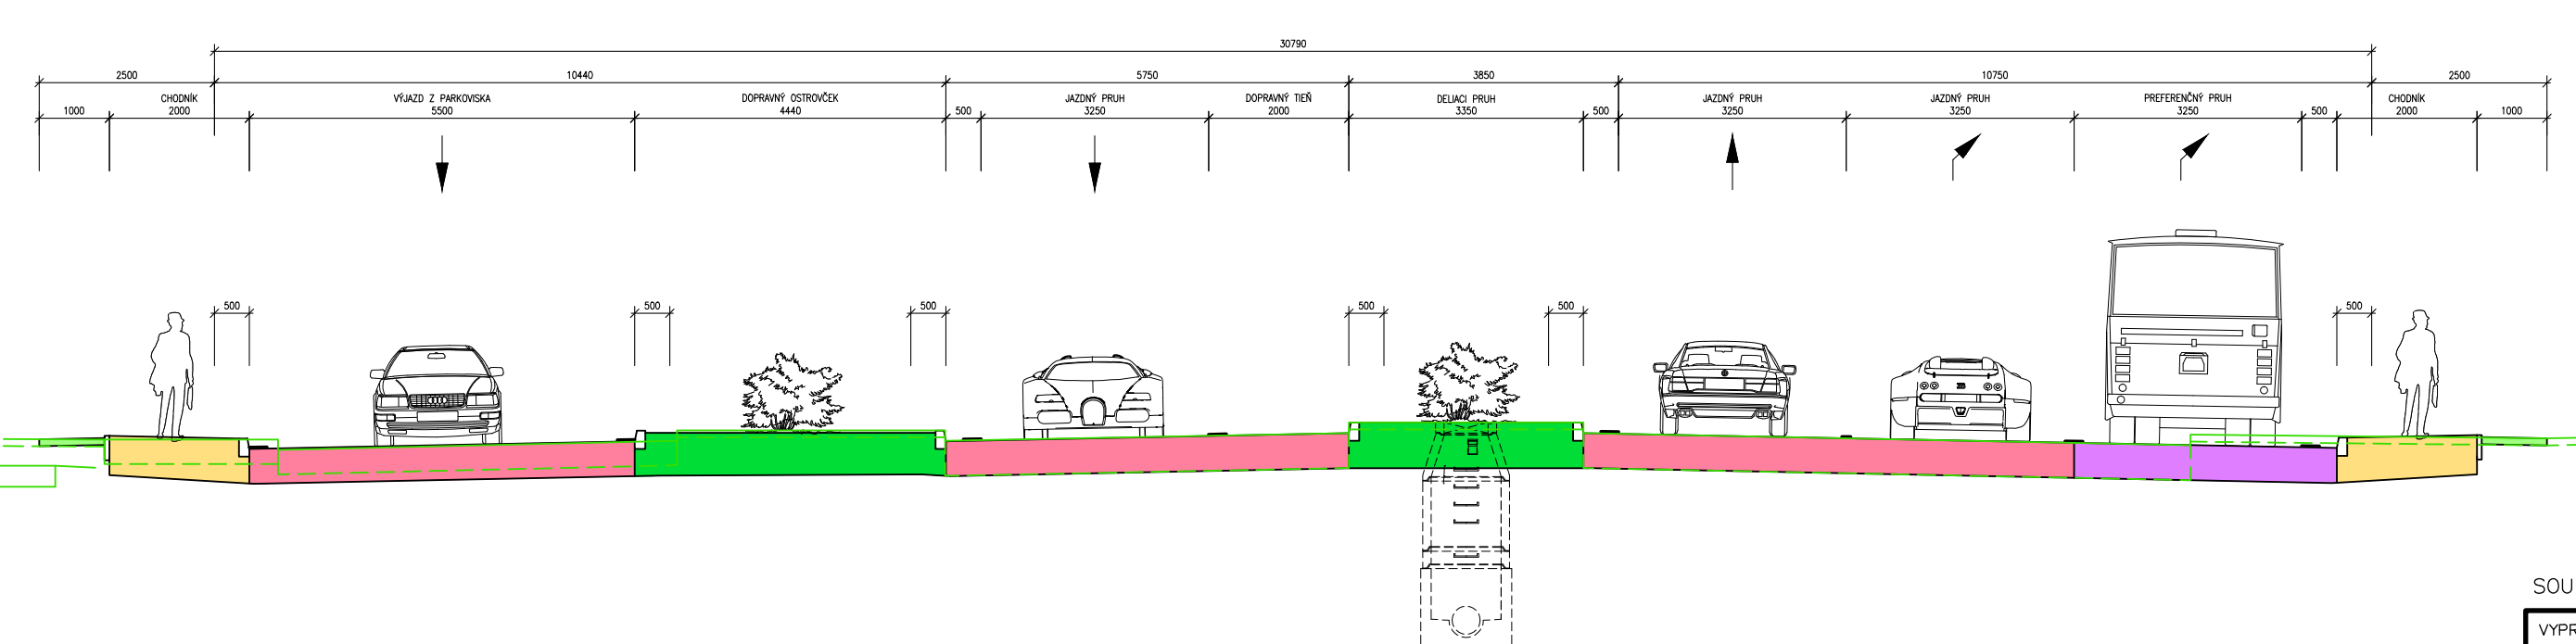

TERASA S POBYTOVÝMI SCHODY

Q100

Q1


Q100

Q1

LEGENDA:

- JAZDNÝ PRUH
- PREFERENČNÝ JAZDNÝ PRUH MAD/MHD
- AUTOBUSOVÁ ZASTÁVKA
- CHODNÍK PRE CHODCOV
- DELIAČI OSTROVČEK - ZELEN
- ZELEN - ZATRVANENIE
- OPORNÁ KONŠTRUKCIA
- ÚPRAVA V RÁMCI PROJEKTU * TS ÚPRAVA TOKU TRŇAVKA *
- EXISTUJÚCI TERÉN

OVEROVACIA ŠTÚDIA

SOURAD. SYSTÉM: S-JTSK		VÝŠKOVÝ SYSTÉM: B.p.v.	
VYPRACOVAL ING. P. DIKO	DATUM 12/2016	ÚČEL OS	MIERKA 1:100
NÁZOV VÝKRESU USPORIADANIE ULIČNÉHO PRIESTORU		ČÍS. VÝKRESU 2	 Projektová kancelária pro dopravu a inžinierske služby Kaldárskeho S. 402 00 BRNO