
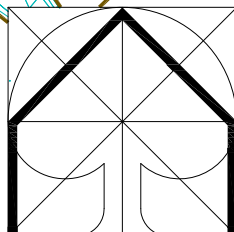


Stav	Návrh	Prognóza	
			Hranica katastrálneho územia Trnava
			Hranica zastavaného územia
			Urbanizované plochy
			Plochy lesov, lesoparkov, krajinnej zelene, verejnej zelene a ZO
			Vodné plochy a toky
			Vodovodná sieť
			Vodojem
			Stoková sieť splašková - gravitačná
			Stoková sieť splašková - výtlak
			Cerpacia stanica
Lokalita - Obytná zóna Medziháj			
			Vymedzenie územia Obytnej zóny Trnava - Medziháj
			Vymedzenie riešeného územia UPN-Z Obytná zóna Trnava Medziháj
			Hranice zastavaného územia
			Urbanizované plochy
			Plochy lesov, lesoparkov, krajinnej zelene, verejnej zelene
			Vodovodná sieť
			Vodojem - rozšírenie kapacity, alt. nový
			Stoková sieť splašková - gravitačná
			Stoková sieť dažďová - gravitačná
			Vsak
			Vymedzenie verejných priestorov a komunikácií

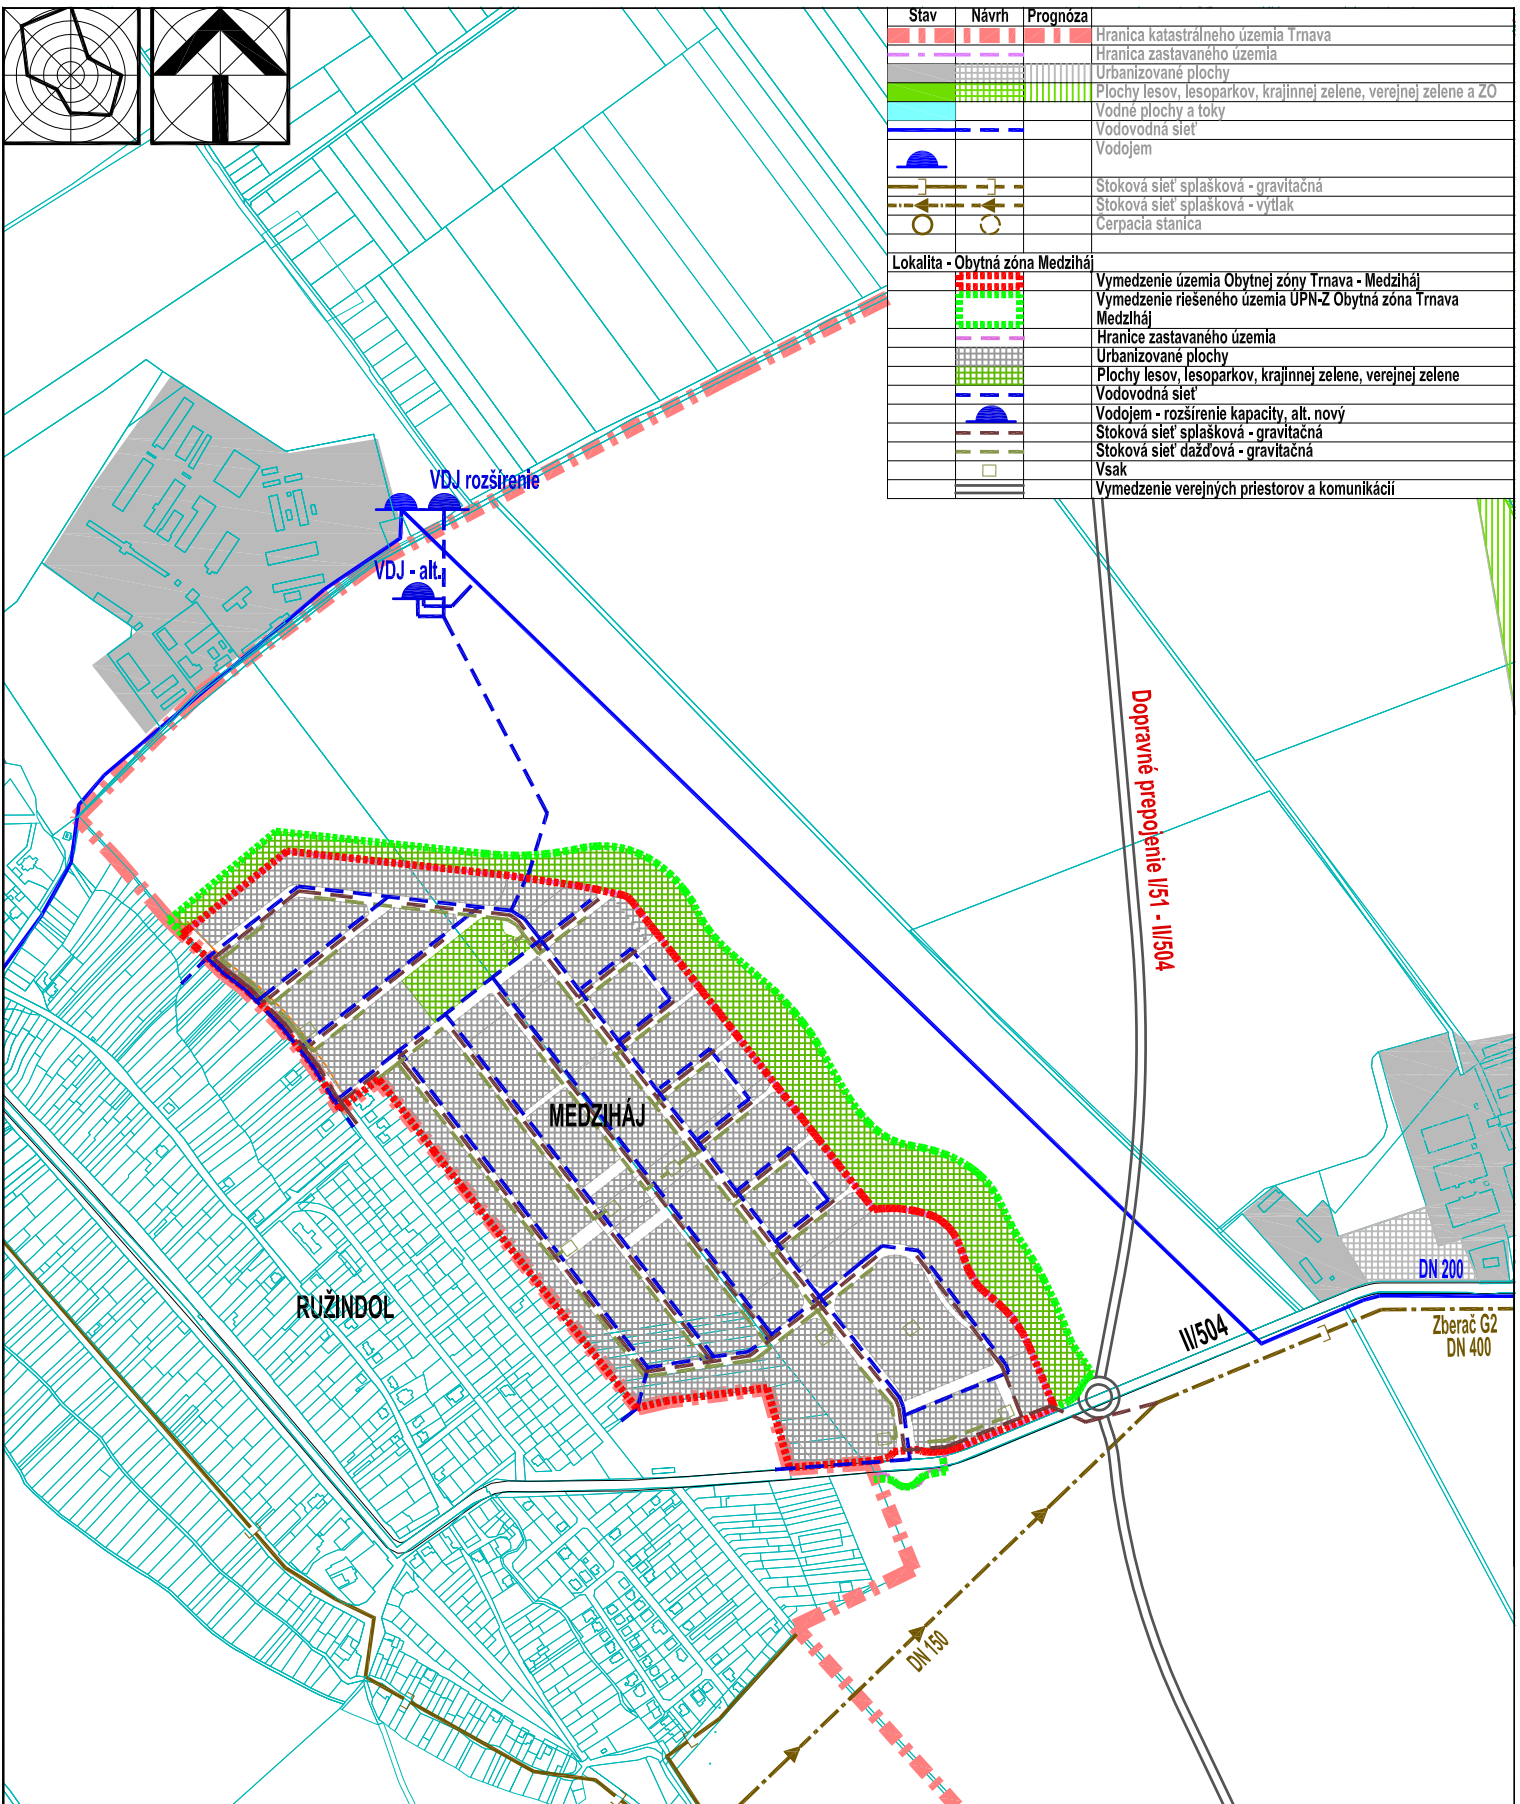

EKOPOLIS

Atelier architektúry, urbanizmu a územného plánovania Vajnorská 98/J, 831 04 Bratislava Tel./fax.: 02/207 45 115, Mobil: 0905 628 155 e-mail: zibrin.ekopolis@chello.sk			
Názov úlohy:	Územný plán zóny Obytná zóna Trnava - Medziháj Zadanie Príloha č. 4: Vymedzenie riešeného a záujmového územia na podklade ÚPN mesta Trnava v znení neskorších zmien	Dátum:	11/2020
Obstarávateľ:	Mesto Trnava, Mestský úrad, Trhová 3, Trnava		
Spracovateľ:	Ing.arch Peter Zibrin, PhD. autorizovaný architekt		
Názov výkresu:	Výkres riešenia verejného technického vybavenia Vodné hospodárstvo	Č.výkr.:	B.04.
		Mierka:	1:10 000