
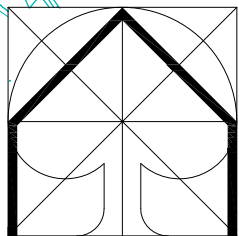


Stav	Navrh	Prognóza	
[Red dashed line]	[Red dashed line]	[Red dashed line]	Hranica riešeného územia - k.ú. Trnava
[Purple dashed line]	[Purple dashed line]	[Purple dashed line]	Hranica zastavaného územia
[Green dashed line]	[Green dashed line]	[Green dashed line]	MBC - biocentrum miestneho významu
[Green dashed line]	[Green dashed line]	[Green dashed line]	MBK - biokoridor miestneho významu
[Green dashed line]	[Green dashed line]	[Green dashed line]	Interakčné prvky v krajine (plošné a liniové)
[Yellow]	[Yellow]	[Yellow]	Orná pôda
[Blue]	[Blue]	[Blue]	Vodné plochy a toky
[Grey]	[Grey]	[Grey]	Urbanizované plochy
[Green]	[Green]	[Green]	Plochy lesov a lesoparkov
[Green]	[Green]	[Green]	Plochy verejných parkov a malé parkové plochy
[Green]	[Green]	[Green]	Izolačná zeleň a sprievodná zeleň komunikácií
[Green]	[Green]	[Green]	Plochy určené pre budovanie komplexnej štruktúrovanej krajiny
[Green]	[Green]	[Green]	Bezpečnostné pásmo VVTL a VTL plynovodu
[Green]	[Green]	[Green]	Ochranné pásmo areálov poľnohospodárskej živočíšnej výroby
Lokalita - Obytná zóna Medziháj			
[Blue dashed line]	[Blue dashed line]	[Blue dashed line]	Vymedzenie územia Obytnej zóny Trnava - Medziháj
[Red dashed line]	[Red dashed line]	[Red dashed line]	Vymedzenie riešeného územia ÚPN-Z Obytná zóna Trnava Medziháj
[Purple dashed line]	[Purple dashed line]	[Purple dashed line]	Hranice zastavaného územia
[Grey]	[Grey]	[Grey]	Urbanizované plochy
[Green]	[Green]	[Green]	Plochy lesov, lesoparkov
[Green]	[Green]	[Green]	Plochy verejných parkov a malé parkové plochy
[Green]	[Green]	[Green]	Nezastavateľné plochy určené pre plošnú parkovú zeleň na vymedzených funkčných plochách
[Green]	[Green]	[Green]	MBK - biokoridor miestneho významu
[Green]	[Green]	[Green]	Jadrá systémů sídelnej zelene
[Green]	[Green]	[Green]	Subjadrá systémů sídelnej zelene
[Red dashed line]	[Red dashed line]	[Red dashed line]	Hlavné aleje a stromoradia urbanizovaného územia

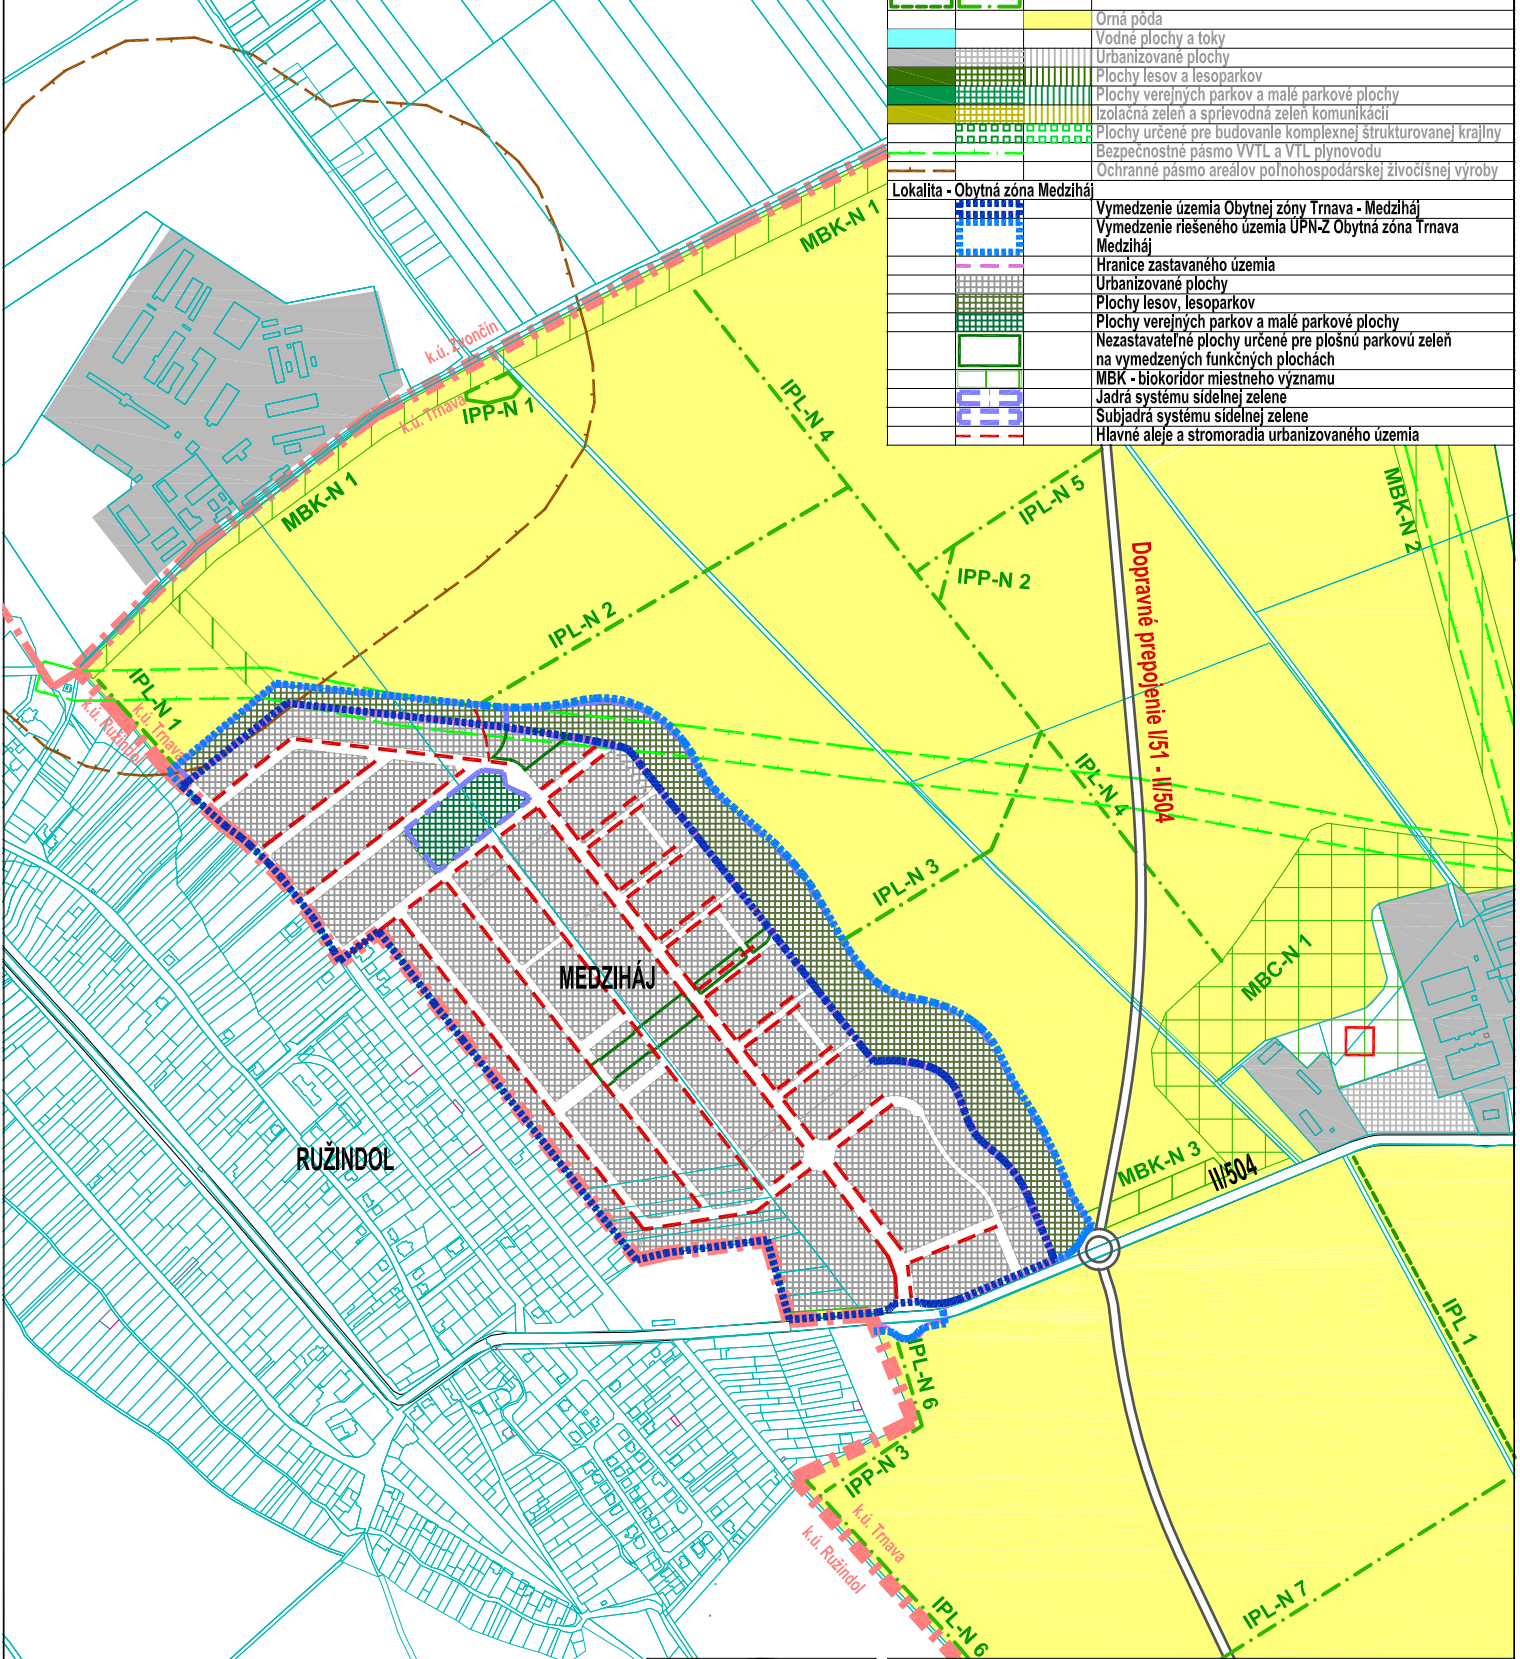

EKOPOLIS

Ateliér architektúry, urbanizmu a územného plánovania Vajnorská 98/J, 831 04 Bratislava Tel./fax.: 02/207 45 115, Mobil: 0905 628 155 e-mail: zibrin.ekopolis@chello.sk		
Názov úlohy:	Územný plán zóny Obytná zóna Trnava - Medziháj Zadanie Príloha č. 6: Vymedzenie riešeného a záujmového územia na podklade ÚPN mesta Trnava v znení neskorších zmien	Dátum: 11/2020
Obstarávateľ:	Mesto Trnava, Mestský úrad, Trhová 3, Trnava	
Spracovateľ:	Ing.arch Peter Zibrin, PhD. autorizovaný architekt	
Názov výkresu:	Výkres ochrany prírody a tvorby krajiny	Č.výkr.: B.06. Mierka: 1:10 000