



EKOPOLIS

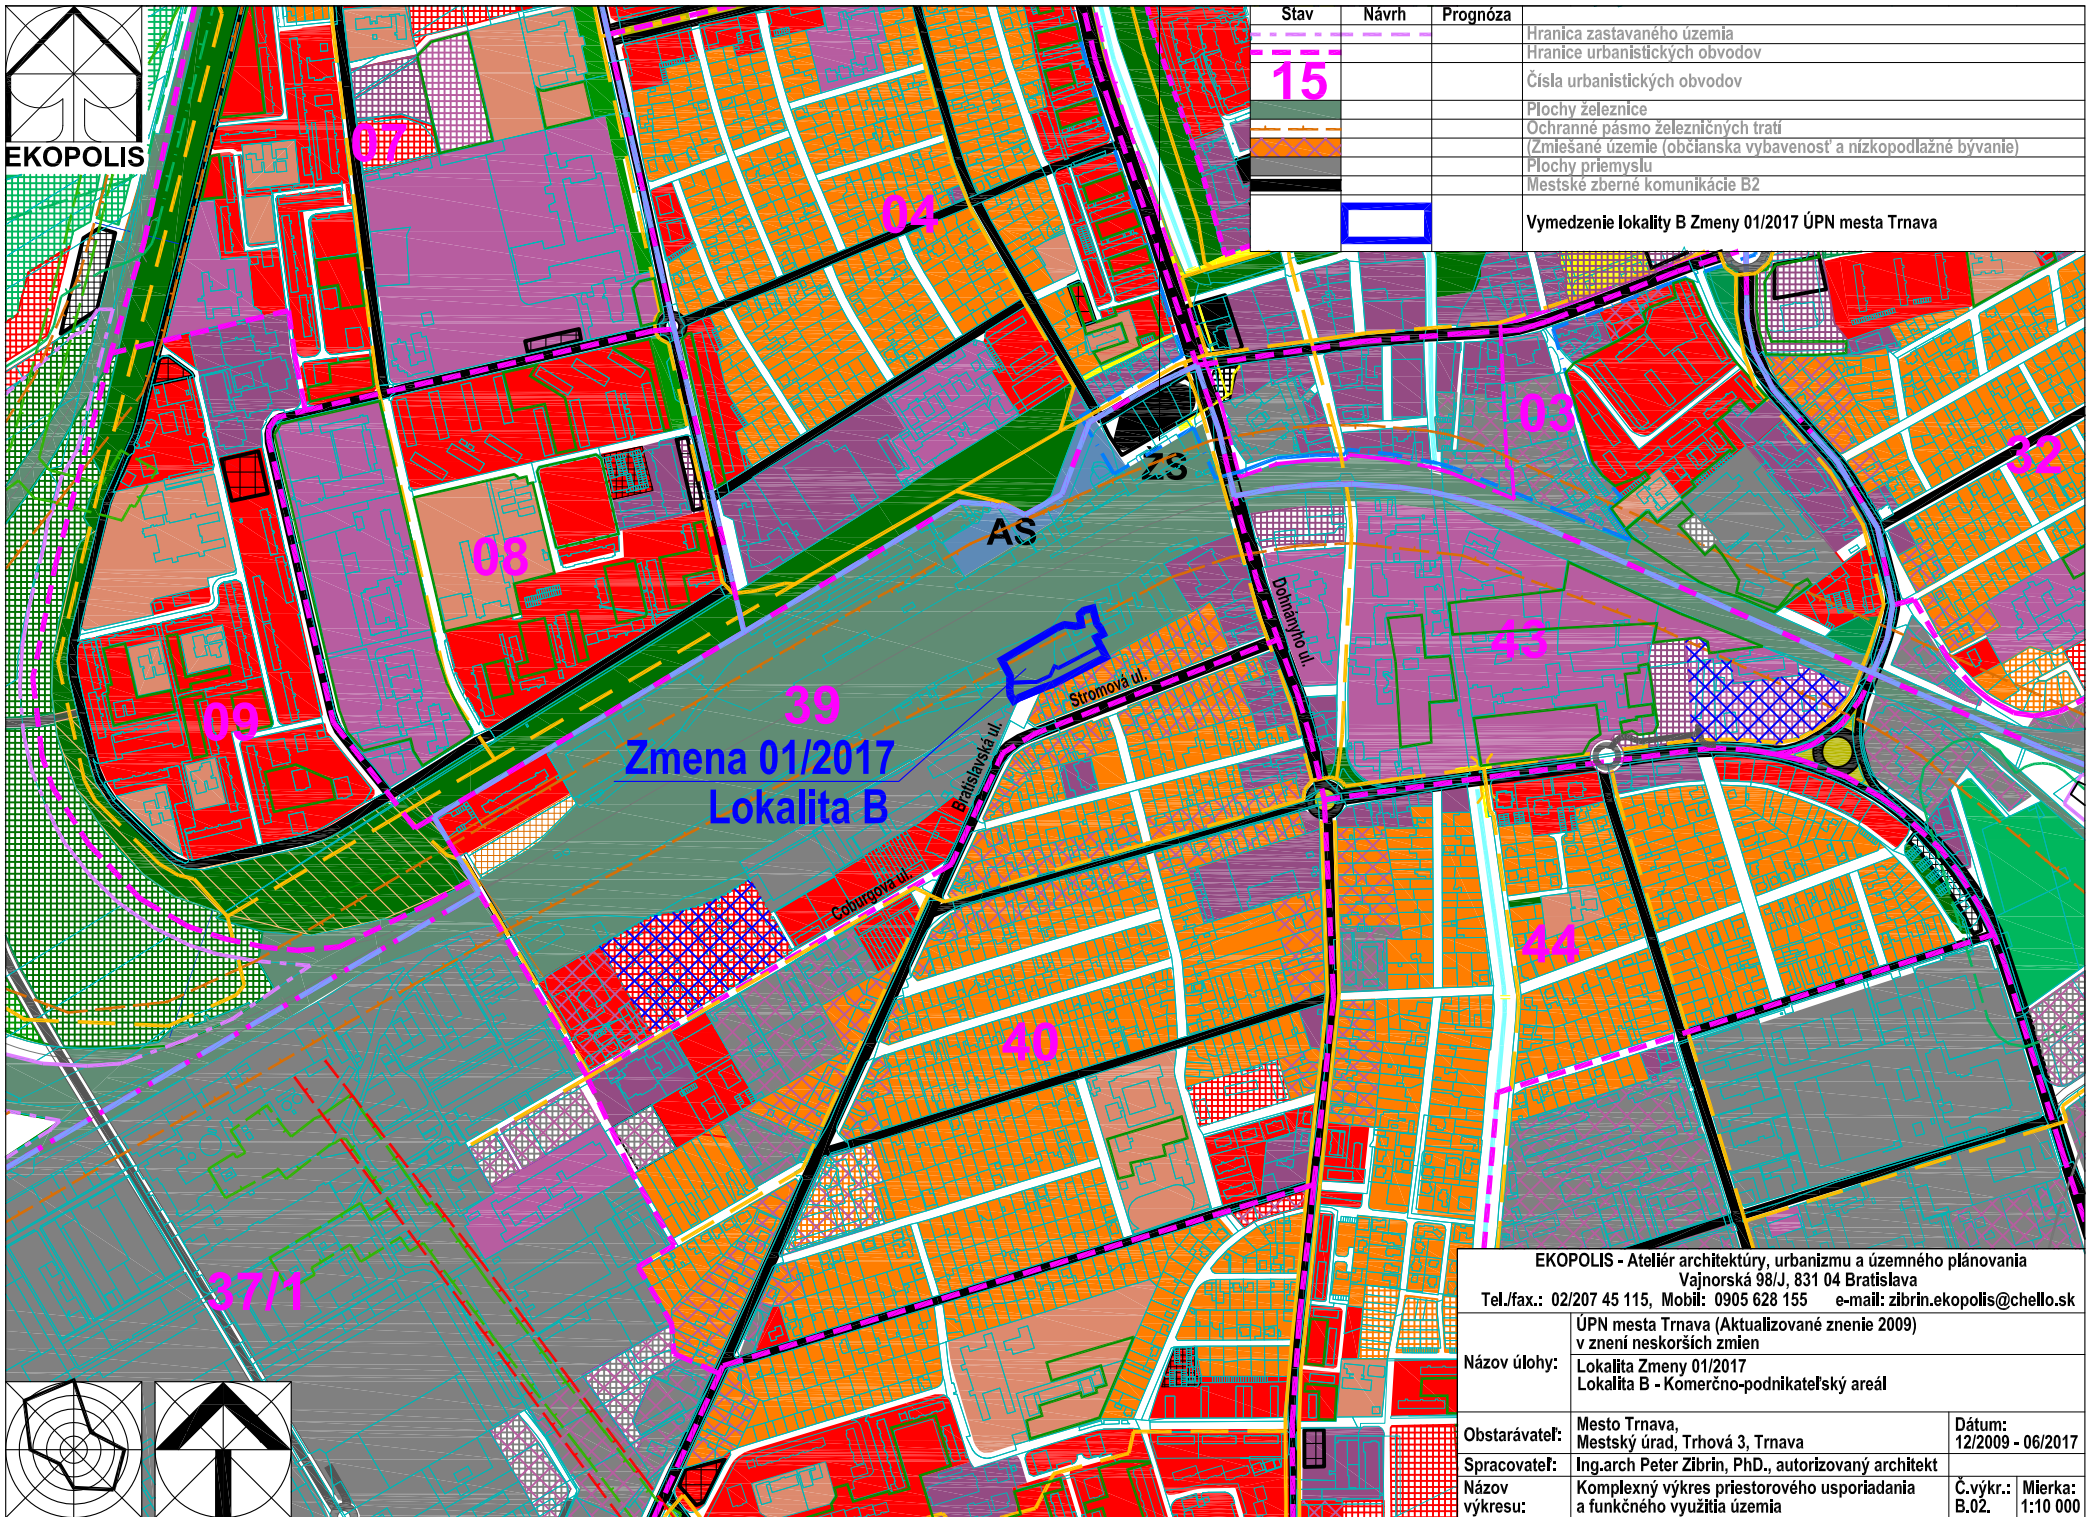

| Stav | Návrh | Prognóza |
|------|-------|--|
| | | Hranica zastavaného územia |
| | | Hranice urbanistických obvodov |
| 15 | | Čísla urbanistických obvodov |
| | | Plochy železnice |
| | | Ochranné pásmo železničných tratí |
| | | Zmiešané územie (občianska vybavenosť a nízkopodlažné bývanie) |
| | | Plochy priemyslu |
| | | Mestské zberné komunikácie B2 |
| | | Vymedzenie lokality B Zmeny 01/2017 ÚPN mesta Trnava |

Zmena 01/2017
Lokalita B

37/1

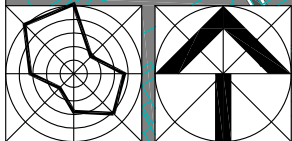

| | | |
|--|---|---------------------------------------|
| EKOPOLIS - Ateliér architektúry, urbanizmu a územného plánovania Vajnorská 98/J, 831 04 Bratislava Tel./fax.: 02/207 45 115, Mobil: 0905 628 155 e-mail: zibrin.ekopolis@chello.sk | | |
| Názov úlohy: | ÚPN mesta Trnava (Aktualizované znenie 2009) v znení neskorších zmien Lokalita Zmeny 01/2017 Lokalita B - Komerčno-podnikateľský areál | |
| Obstarávateľ: | Mesto Trnava, Mestský úrad, Trhová 3, Trnava | Dátum: 12/2009 - 06/2017 |
| Spracovateľ: | Ing.arch Peter Zibrin, PhD., autorizovaný architekt | |
| Názov výkresu: | Komplexný výkres priestorového usporiadania a funkčného využitia územia | Č.výkr.: B.02. Mierka: 1:10 000 |