


EKOPOLIS

Stav	Návrh	Prognóza
		Hranica zastavaného územia
		Urbanizované plochy
		Plochy lesov, lesoparkov, krajlnnej zelene, verejnej zelene a ZO
		Plochy železnice
		Ochranné pásmo železnice
		Železničná stanica
		Zberné komunikácie funkčnej triedy B1 a B2 - hlavné mestské radiály a vnútorný okruh
		Urbanizované plochy
		Obslužná komunikácia prístupová
		Chodník prístupový

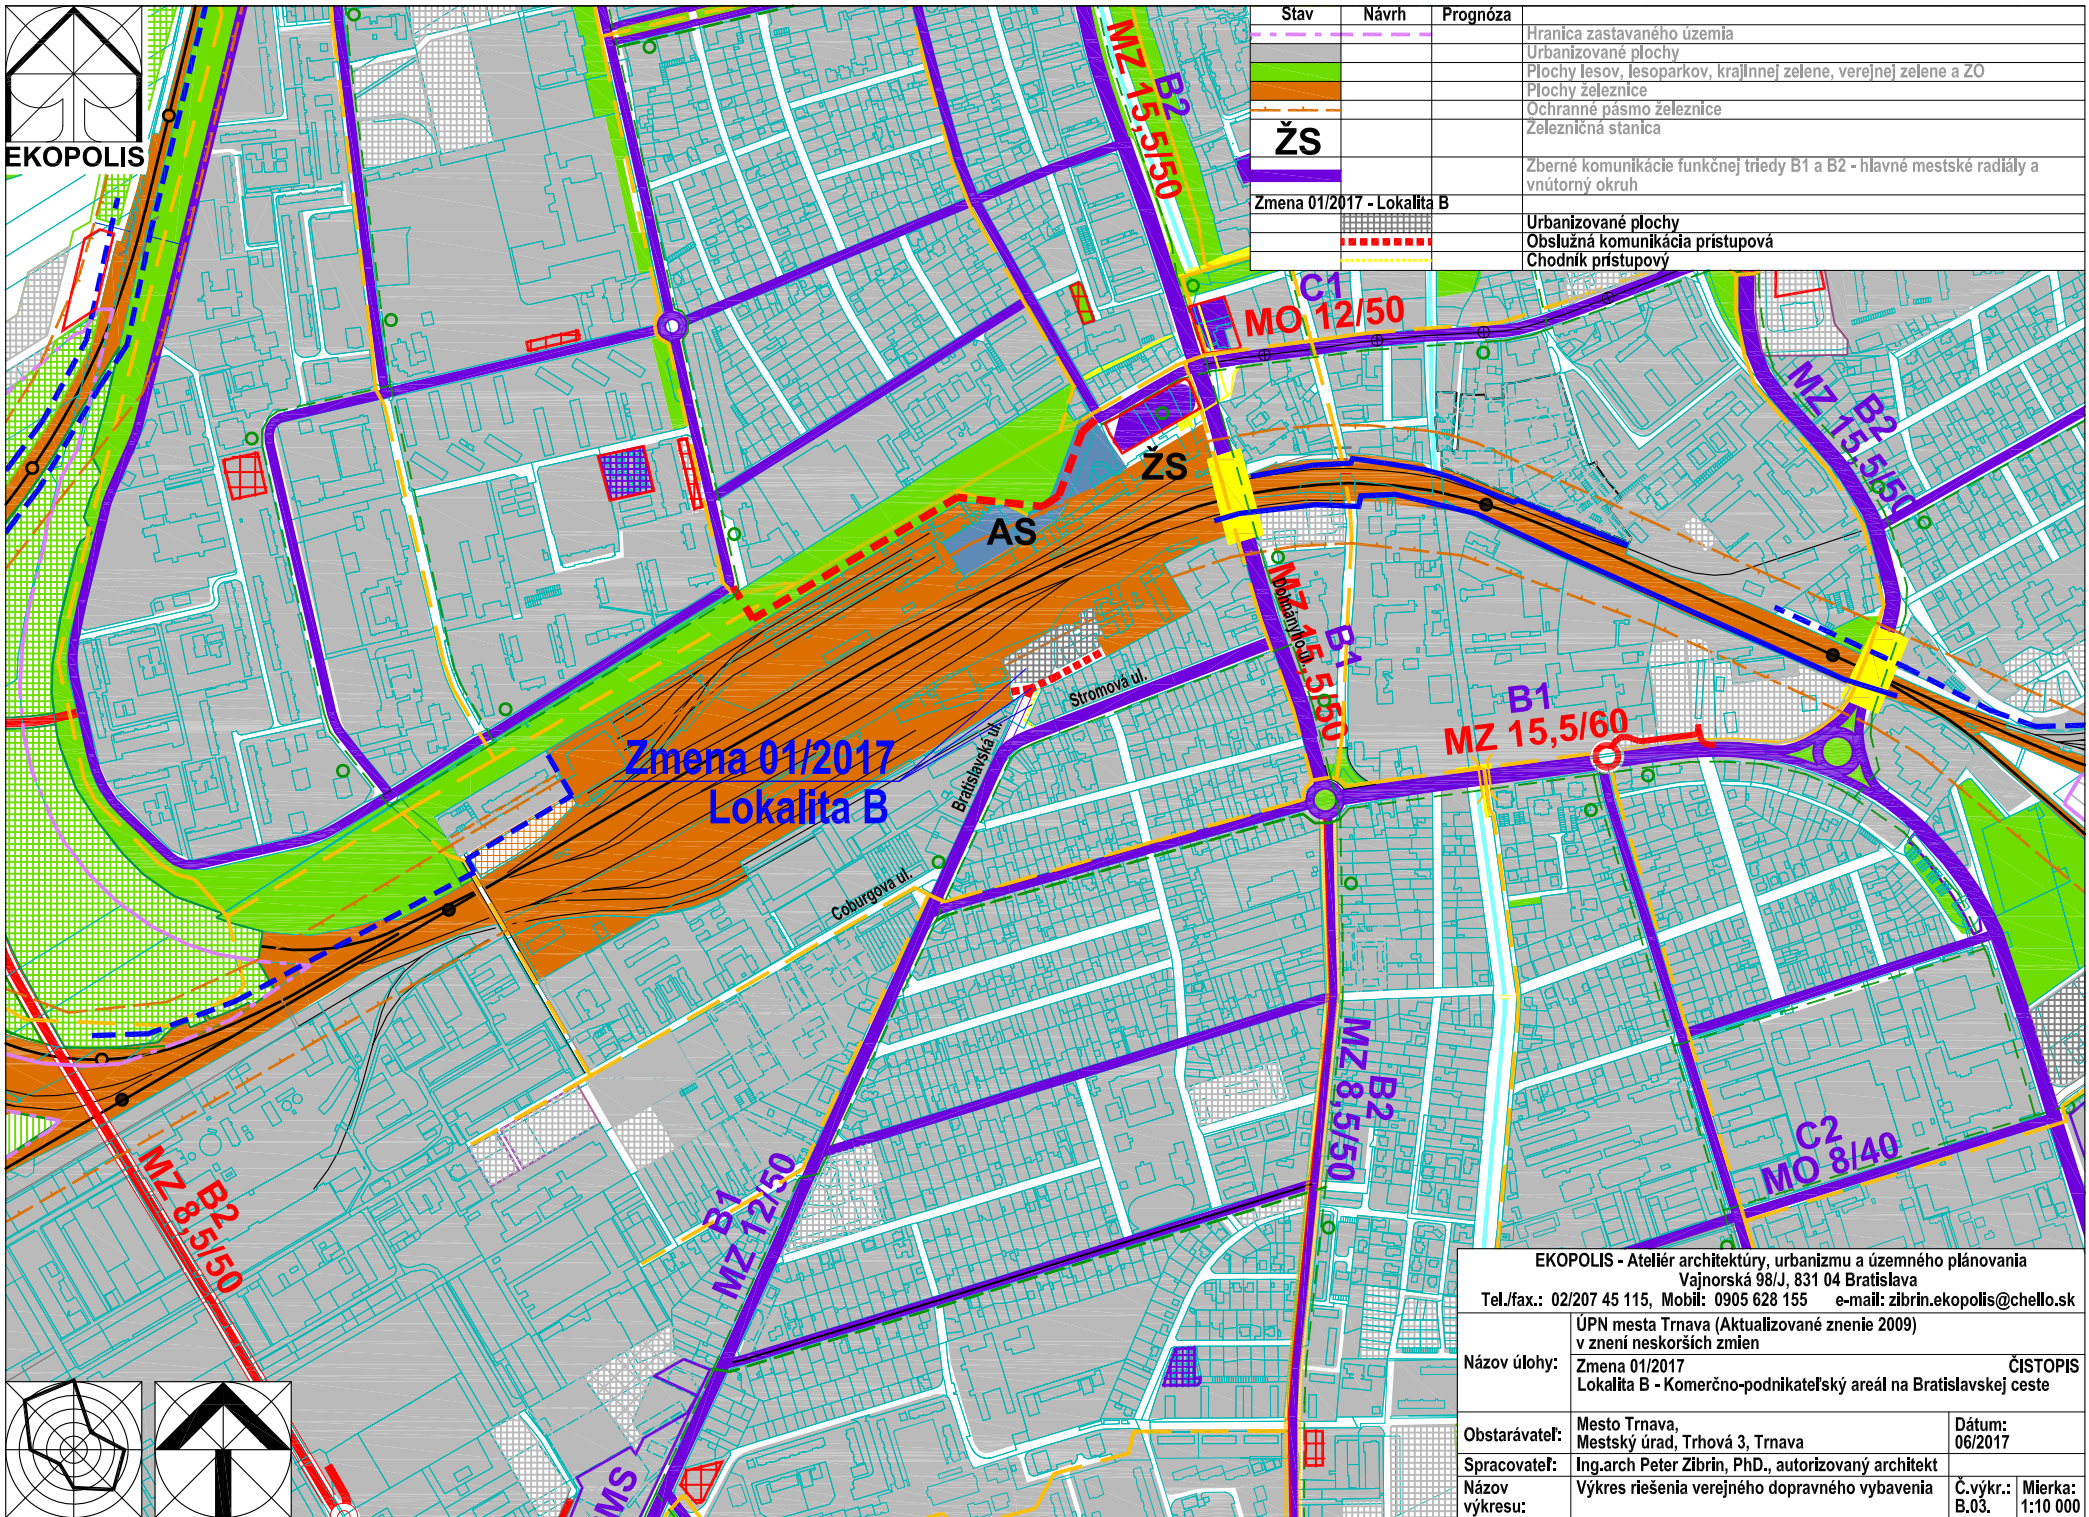

Zmena 01/2017  
Lokalita B

AS

ŽS

MO 12/50

B1  
MZ 15,5/60

C2  
MO 8/40

MZ 8,5/50

B1  
MZ 12/50

B2  
MZ 8,5/50

Sromová ul.

Bratislavská ul.

Coburgova ul.

EKOPOLIS - Ateliér architektúry, urbanizmu a územného plánovania Vajnorská 98/J, 831 04 Bratislava Tel./fax.: 02/207 45 115, Mobil: 0905 628 155 e-mail: zibrin.ekopolis@chello.sk		
Názov úlohy:	ÚPN mesta Trnava (Aktualizované znenie 2009) v znení neskorších zmien Zmena 01/2017 Lokalita B - Komerčno-podnikateľský areál na Bratislavskej ceste	ČISTOPIS
Obstarávateľ:	Mesto Trnava, Mestský úrad, Trhová 3, Trnava	Dátum: 06/2017
Spracovateľ:	Ing.arch Peter Zibrin, PhD., autorizovaný architekt	
Názov výkresu:	Výkres riešenia verejného dopravného vybavenia	C.výkr.: B.03. Mierka: 1:10 000

