


EKOPOLIS

Stav	Návrh	Prognóza
		Hranica zastavaného územia
		Urbanizované plochy
		Plochy lesov, lesoparkov, krajínnej zelene, verejnej zelene a ZO
		Plochy železnice
		VN 22 kV vedenie - podzemné
		Transformačná stanica TS 22/0,4 kVA
		Horúcovod
		NTL plynovod
		Vymedzenie lokality B Zmeny 01/2017 ÚPN mesta Trnava

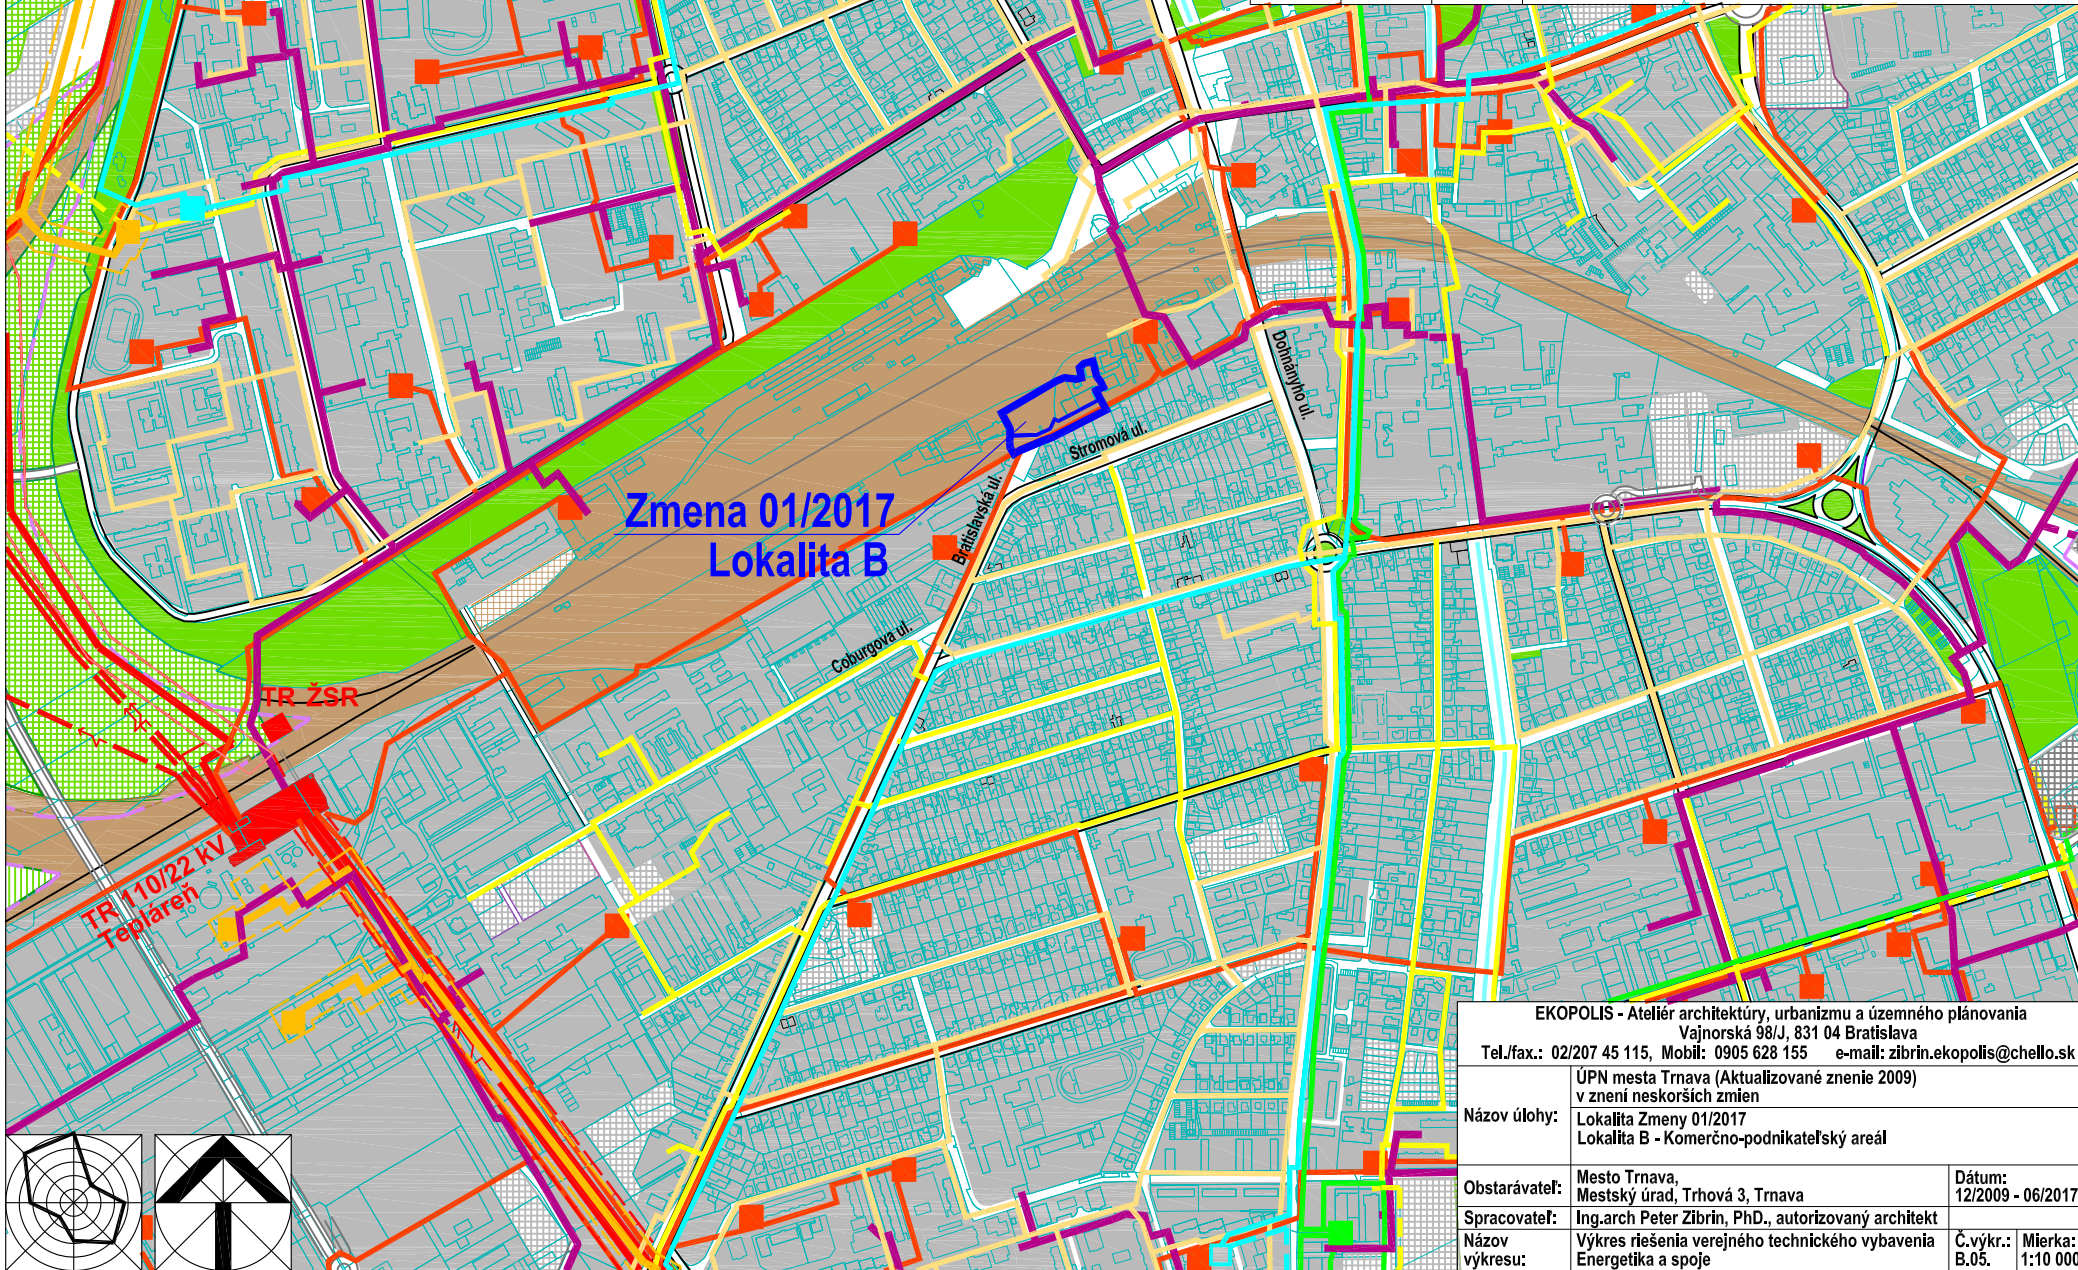

Zmena 01/2017
Lokalita B

TR ŽSR

TR 110/22 kV
Teplofareň

EKOPOLIS - Ateliér architektúry, urbanizmu a územného plánovania Vajnorská 98/J, 831 04 Bratislava Tel./fax.: 02/207 45 115, Mobil: 0905 628 155 e-mail: zibrin.ekopolis@chello.sk			
Názov úlohy:	ÚPN mesta Trnava (Aktualizované znenie 2009) v znení neskorších zmien Lokalita Zmeny 01/2017 Lokalita B - Komerčno-podnikateľský areál		
Obstarávateľ:	Mesto Trnava, Mestský úrad, Trhová 3, Trnava	Dátum:	12/2009 - 06/2017
Spracovateľ:	Ing.arch Peter Zibrin, PhD., autorizovaný architekt	Názov výkresu:	Výkres riešenia verejného technického vybavenia Energetika a spoje
		Č.výkr.:	B.05.
		Mierka:	1:10 000

