

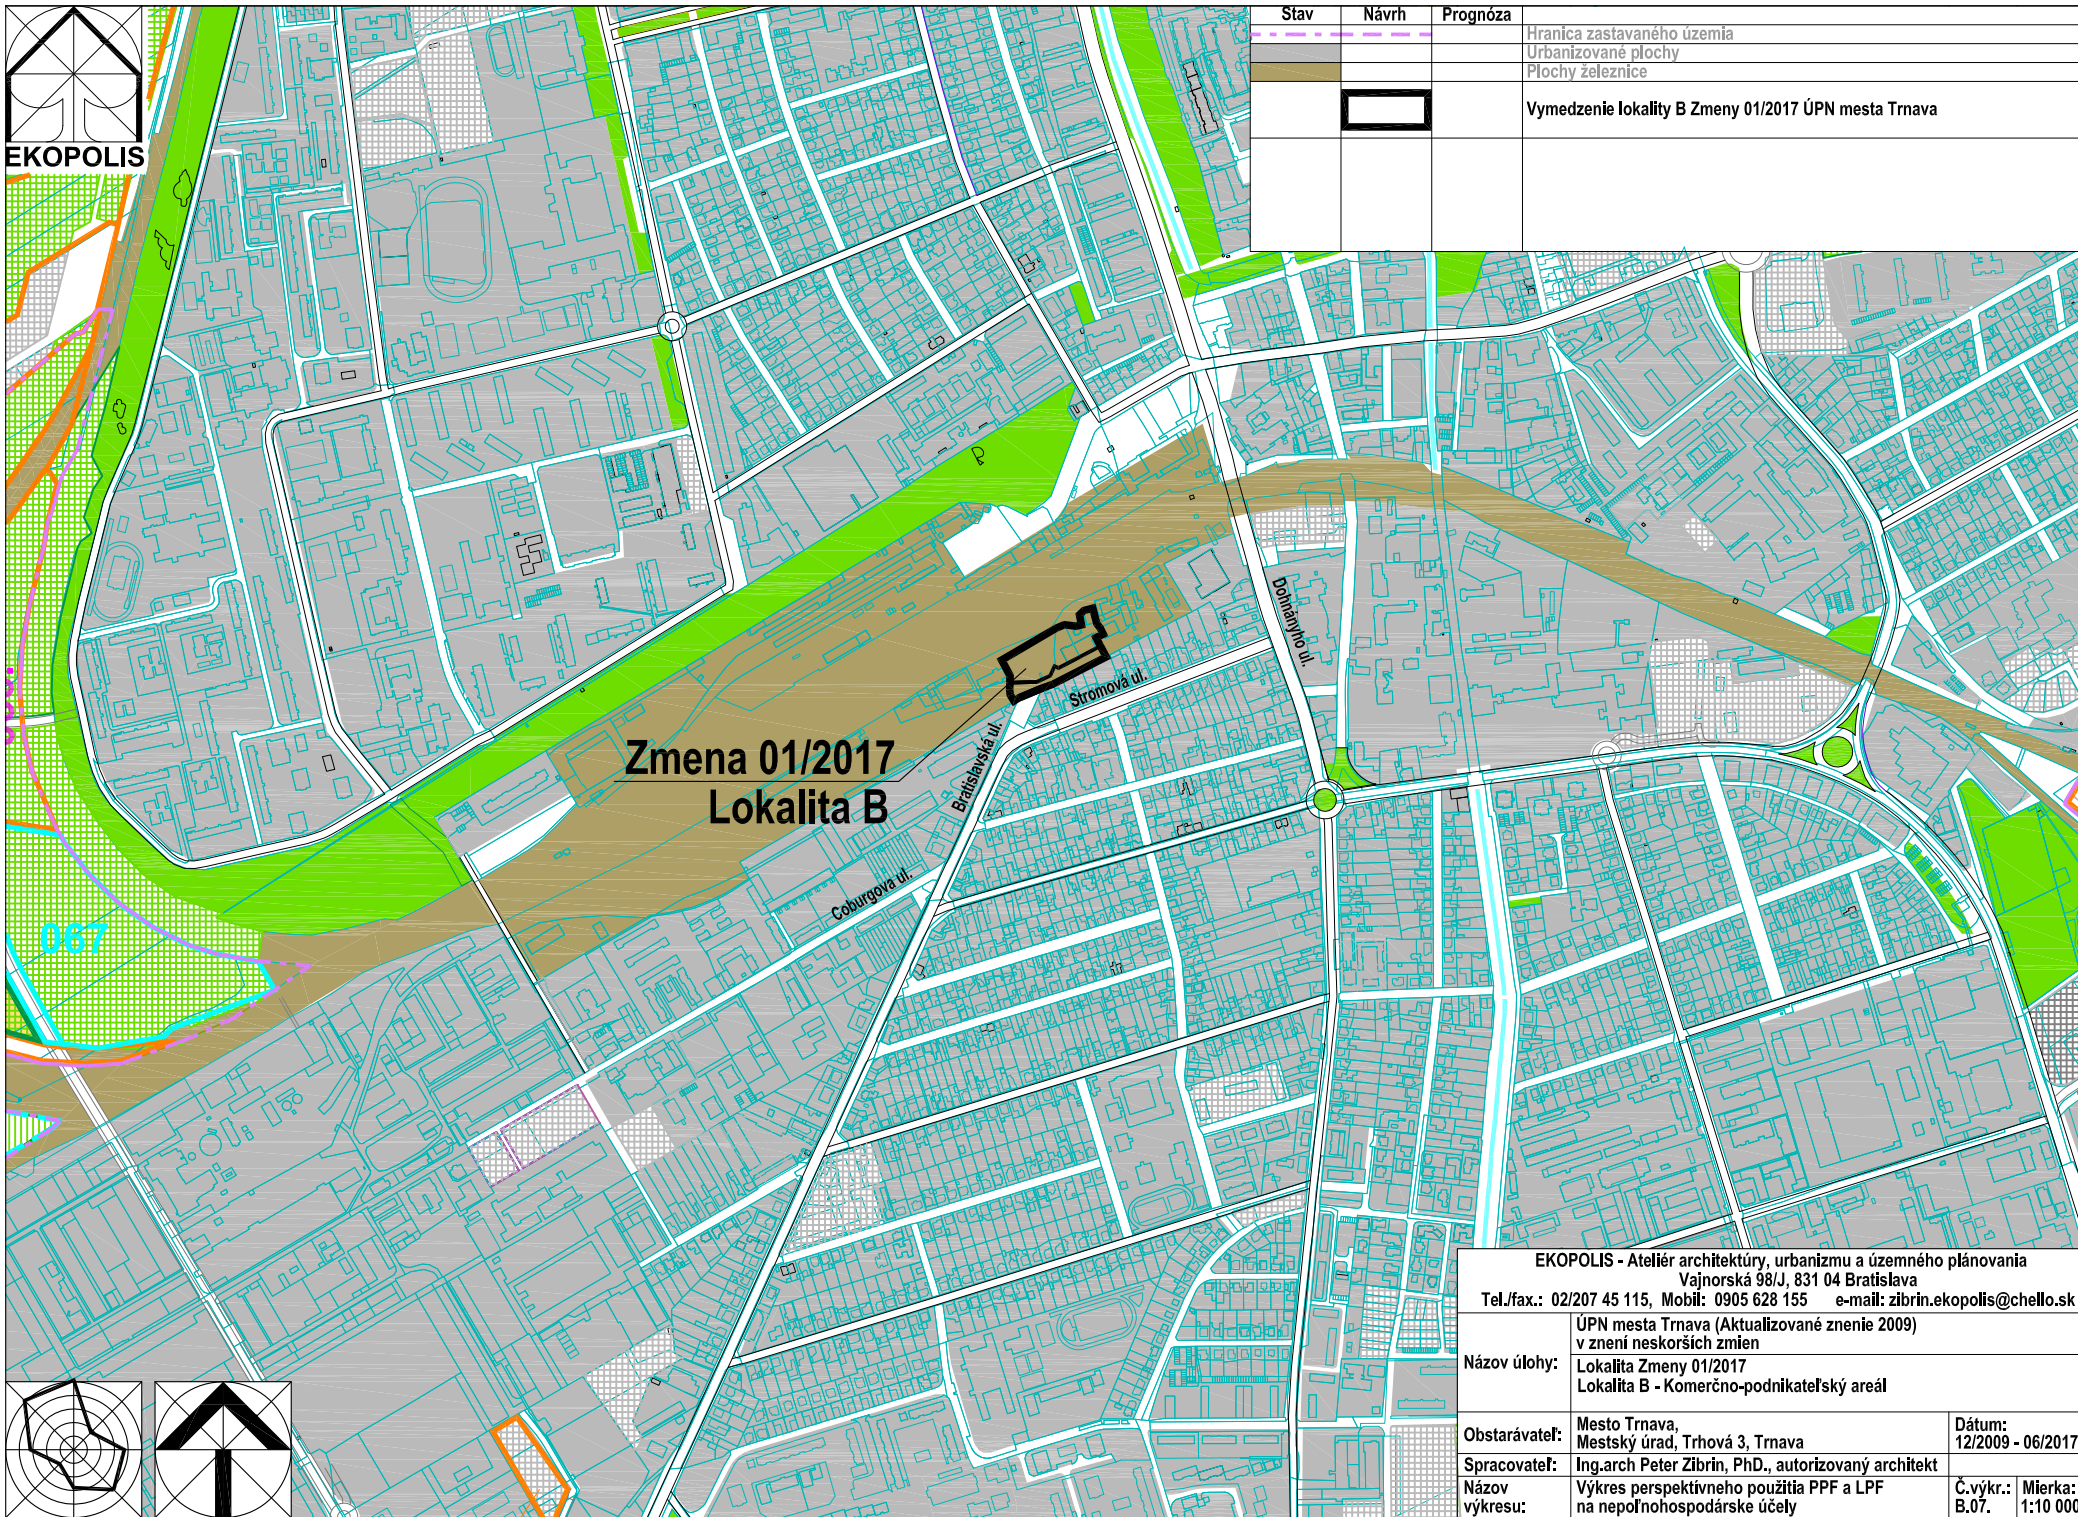


EKOPOLIS

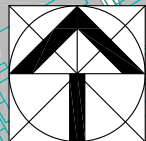

Zmena 01/2017 Lokalita B

Stav	Návrh	Prognóza	
			Hranica zastavaného územia
			Urbanizované plochy
			Plochy železnice
			Vymedzenie lokality B Zmeny 01/2017 ÚPN mesta Trnava

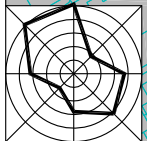

EKOPOLIS - Ateliér architektúry, urbanizmu a územného plánovania			
Vajnorská 98/J, 831 04 Bratislava			
Tel./fax.: 02/207 45 115, Mobil: 0905 628 155 e-mail: zibrin.ekopolis@chello.sk			
Názov úlohy:	ÚPN mesta Trnava (Aktualizované znenie 2009) v znení neskorších zmien Lokalita Zmeny 01/2017 Lokalita B - Komerčno-podnikateľský areál		
Obstarávateľ:	Mesto Trnava, Mestský úrad, Trhová 3, Trnava	Dátum:	12/2009 - 06/2017
Spracovateľ:	Ing.arch Peter Zibrin, PhD., autorizovaný architekt		
Názov výkresu:	Výkres perspektívneho použitia PPF a LPF na nepoľnohospodárske účely	Č.výkr.:	Mierka: B,07. 1:10 000