


EKOPOLIS

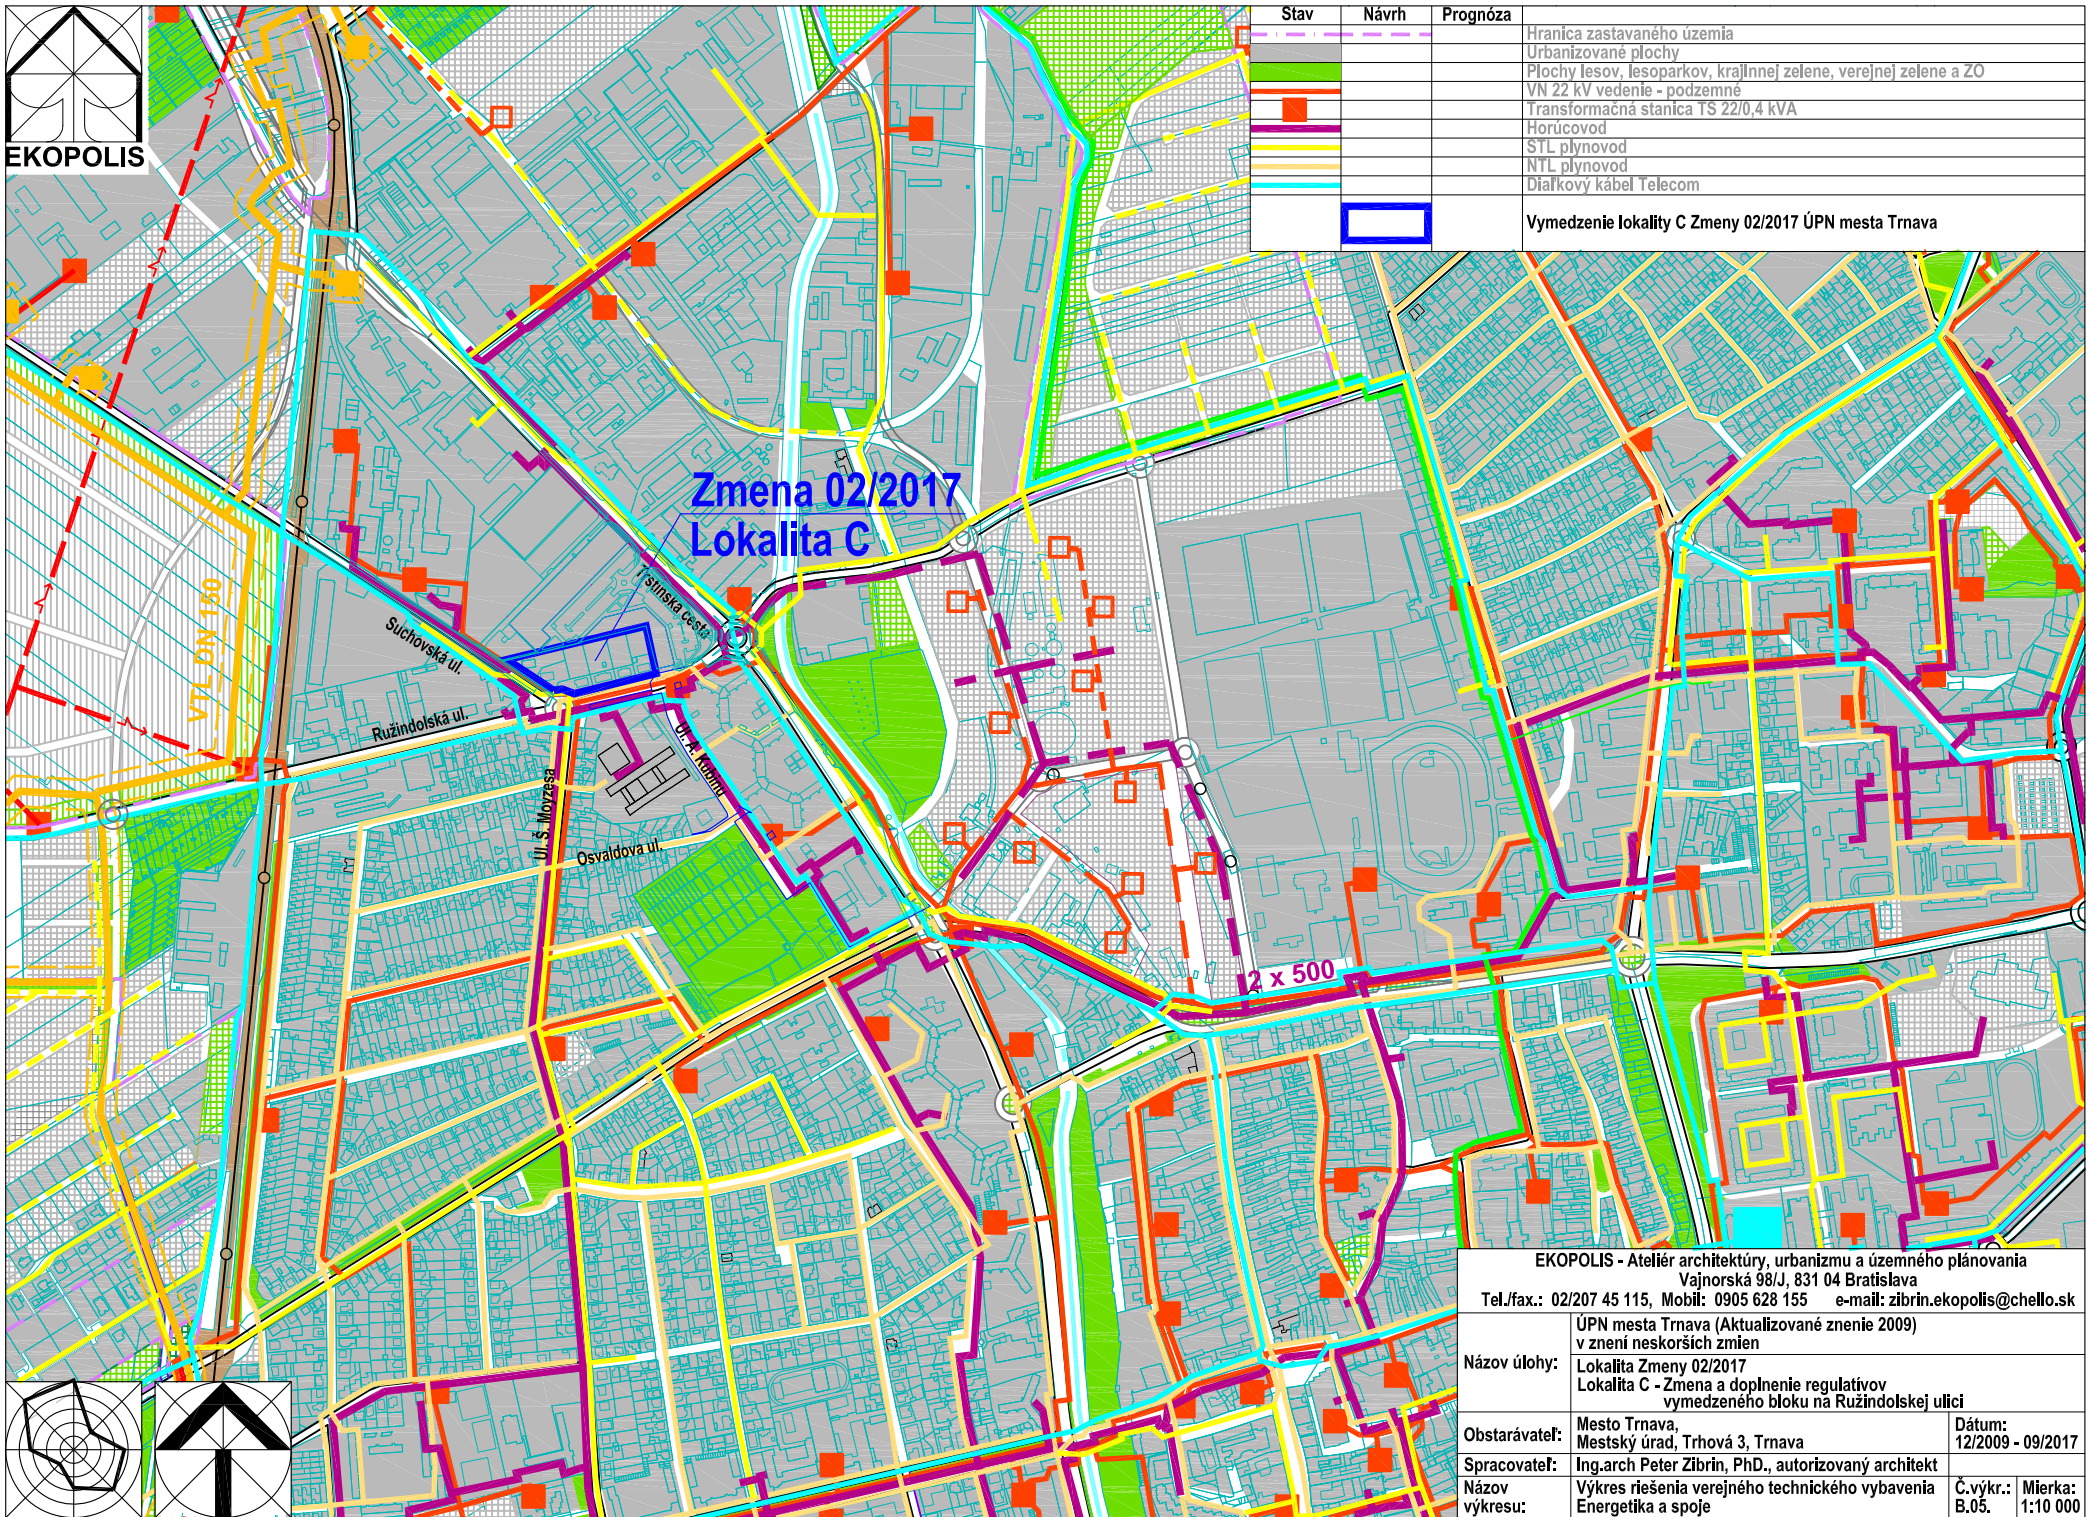

Stav	Návrh	Prognóza	
			Hranica zastavaného územia
			Urbanizované plochy
			Plochy lesov, lesoparkov, krajínnej zelene, verejnej zelene a ZO
			VN 22 kV vedenie - podzemné
			Transformačná stanica TS 22/0,4 kVA
			Horicovod
			STL plynovod
			NTL plynovod
			Diaľkový kábel Telecom
			Vymedzenie lokality C Zmeny 02/2017 ÚPN mesta Trnava

### Zmena 02/2017 Lokalita C

12 x 500

EKOPOLIS - Ateliér architektúry, urbanizmu a územného plánovania Vajnorská 98/J, 831 04 Bratislava Tel./fax.: 02/207 45 115, Mobil: 0905 628 155 e-mail: zibrin.ekopolis@chello.sk			
Názov úlohy:	ÚPN mesta Trnava (Aktualizované znenie 2009) v znení neskorších zmien Lokalita Zmeny 02/2017 Lokalita C - Zmena a doplnenie regulatívov vymedzeného bloku na Ružindolskej ulici		
Obstarávateľ:	Mesto Trnava, Mestský úrad, Trhová 3, Trnava	Dátum:	12/2009 - 09/2017
Spracovateľ:	Ing.arch Peter Zibrin, PhD., autorizovaný architekt		
Názov výkresu:	Výkres riešenia verejného technického vybavenia Energetika a spoje	Č.výkr.:	Mierka: B.05. 1:10 000