


EKOPOLIS

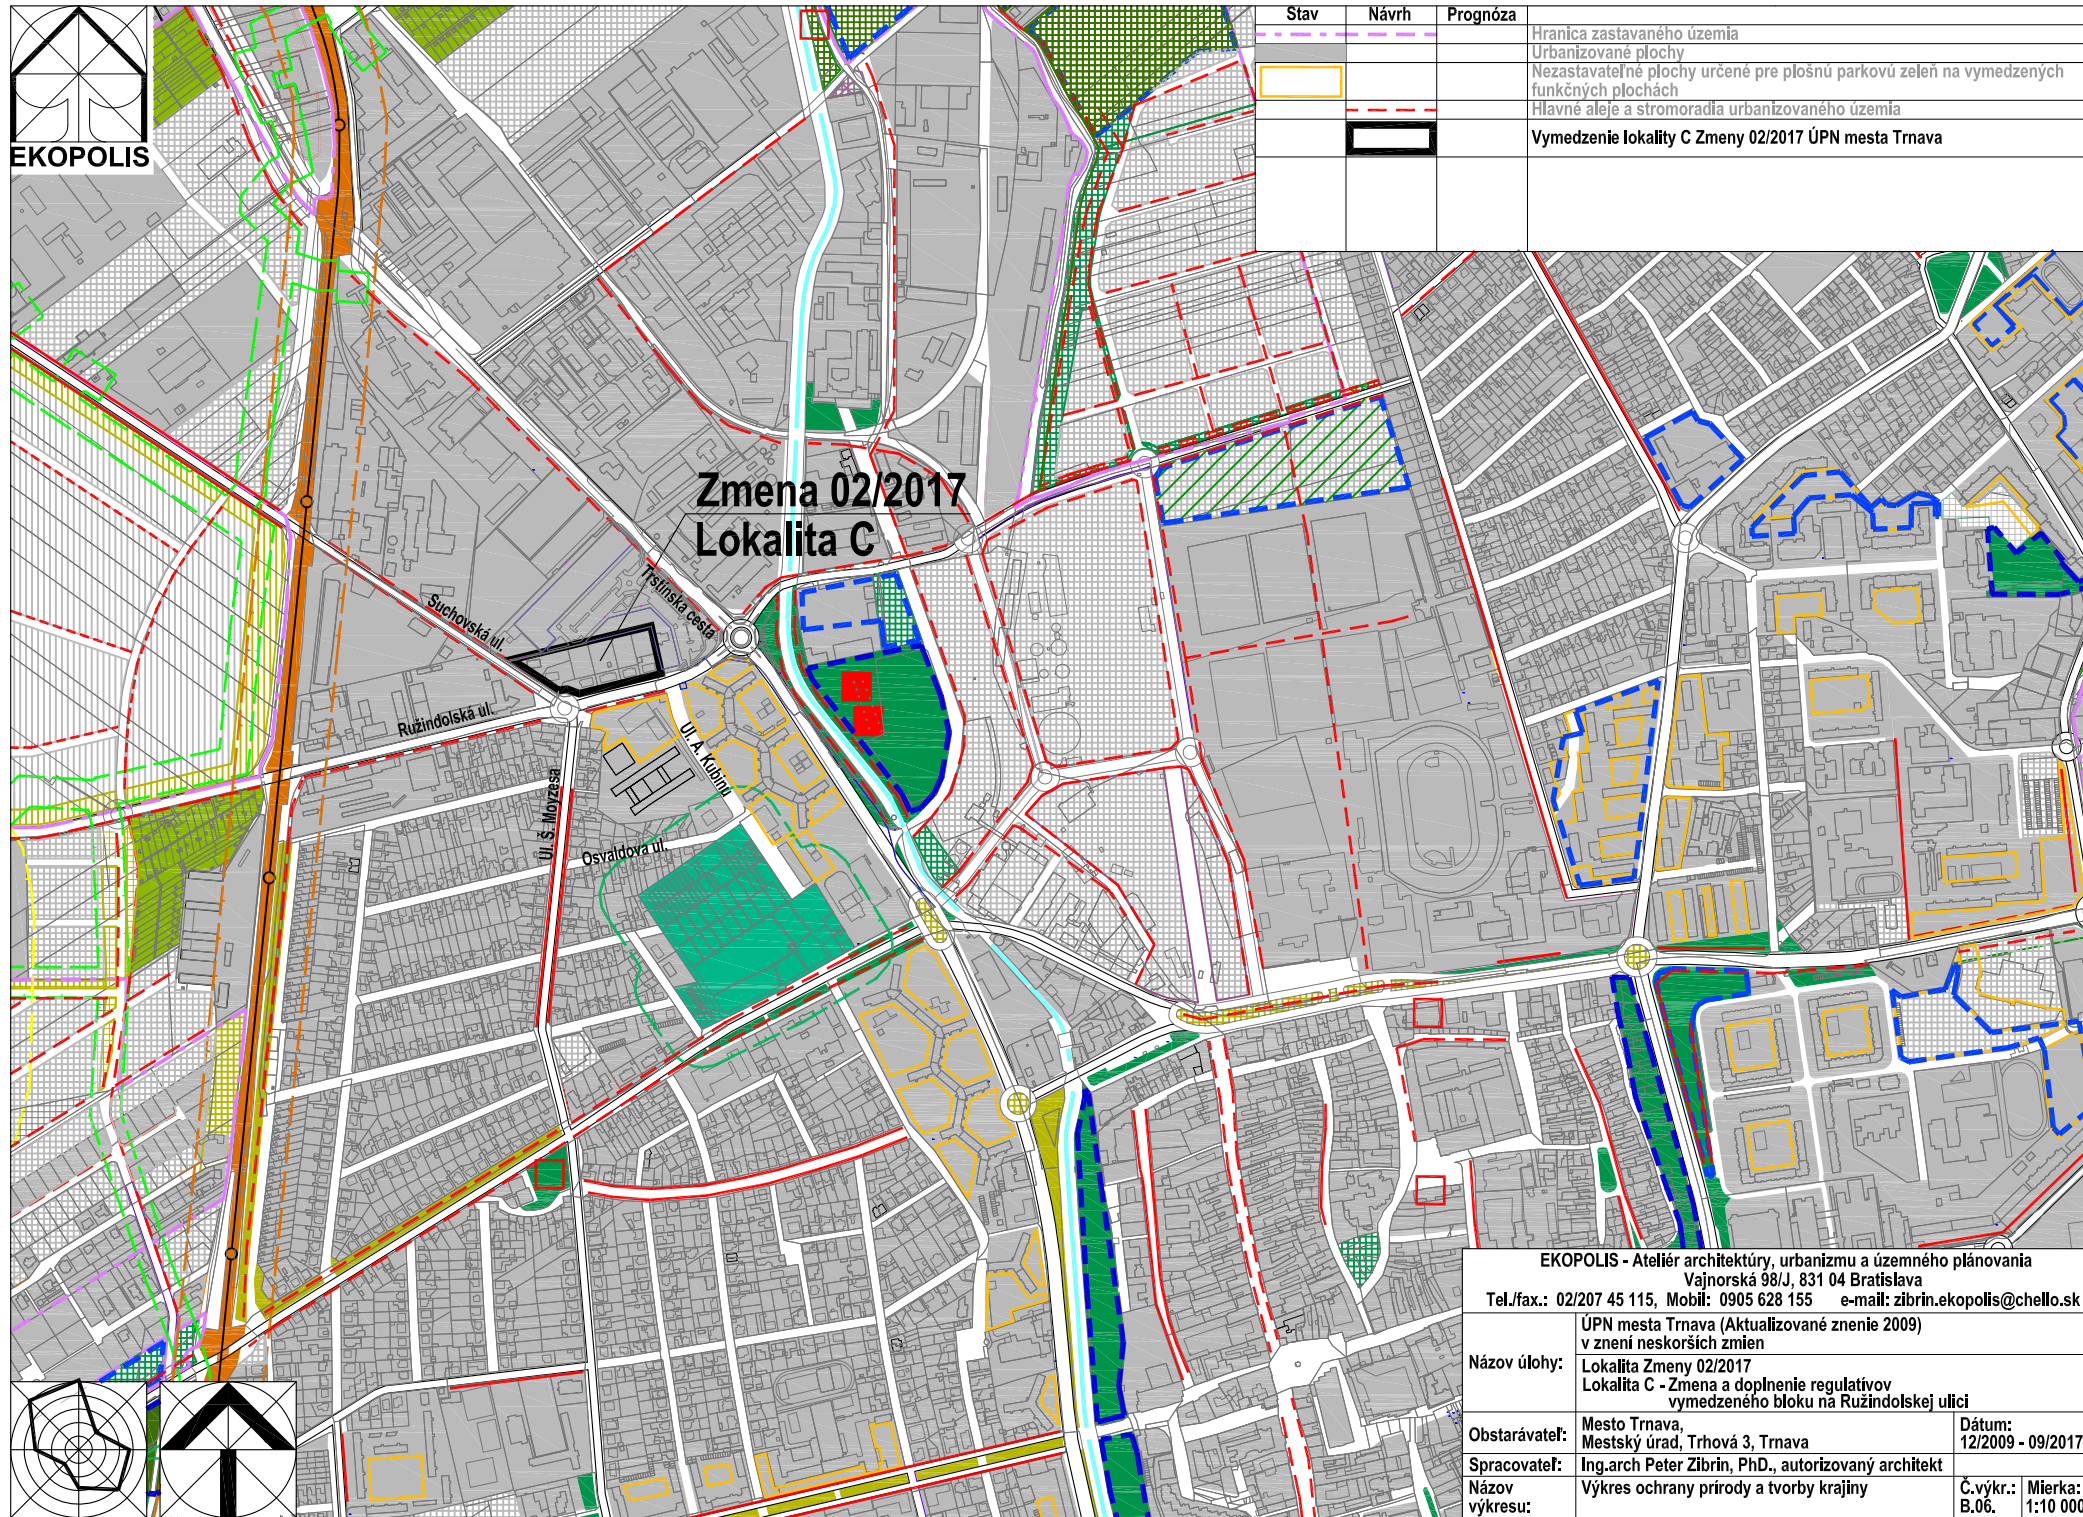

Zmena 02/2017 Lokalita C

Stav	Návrh	Prognóza
- - - - -		Hranica zastavaného územia
		Urbanizované plochy
□		Nezastavateľné plochy určené pre plošnú parkovú zeleň na vymedzených funkčných plochách
	- - - - -	Hlavné aleje a stromoradia urbanizovaného územia
	□	Vymedzenie lokality C Zmeny 02/2017 ÚPN mesta Trnava



EKOPOLIS - Ateliér architektúry, urbanizmu a územného plánovania Vajnorská 98/J, 831 04 Bratislava Tel./fax.: 02/207 45 115, Mobil: 0905 628 155 e-mail: zibrin.ekopolis@chello.sk		
Názov úlohy:	ÚPN mesta Trnava (Aktualizované znenie 2009) v znení neskorších zmien Lokalita Zmeny 02/2017 Lokalita C - Zmena a doplnenie regulatívov vymedzeného bloku na Ružindolskej ulici	
Obstarávateľ:	Mesto Trnava, Mestský úrad, Trhová 3, Trnava	Dátum: 12/2009 - 09/2017
Spracovateľ:	Ing.arch Peter Zibrin, PhD., autorizovaný architekt	
Názov výkresu:	Výkres ochrany prírody a tvorby krajiny	Č.výkr.: B.06.
		Mierka: 1:10 000