


EKOPOLIS

Stav	Návrh	Prognóza	
---	---	---	Hranica zastavaného územia
---	---	---	Hranice urbanistických obvodov
---	---	---	Číslo urbanistických obvodov
---	---	---	Cesty I. triedy - vonkajší obchvat mesta
---	---	---	Ochranné pásmo diaľnice a ciest I. triedy
---	---	---	Plochy lesov a lesoparkov
---	---	---	Izolčná zeleň a sprievodná zeleň komunikácií
---	---	---	Miesta prepojenia sietelnej a krajínnej zelene (ekodukty)
---	---	---	MBC - biocentrum miestneho významu
---	---	---	Interakčné prvky v krajine líniové
---	---	---	Orná pôda
---	---	---	Bezpečnostné pásmo VVTL a VTL plynovodu
---	---	---	Ochranné pásmo nadzemných el. vedení VVN

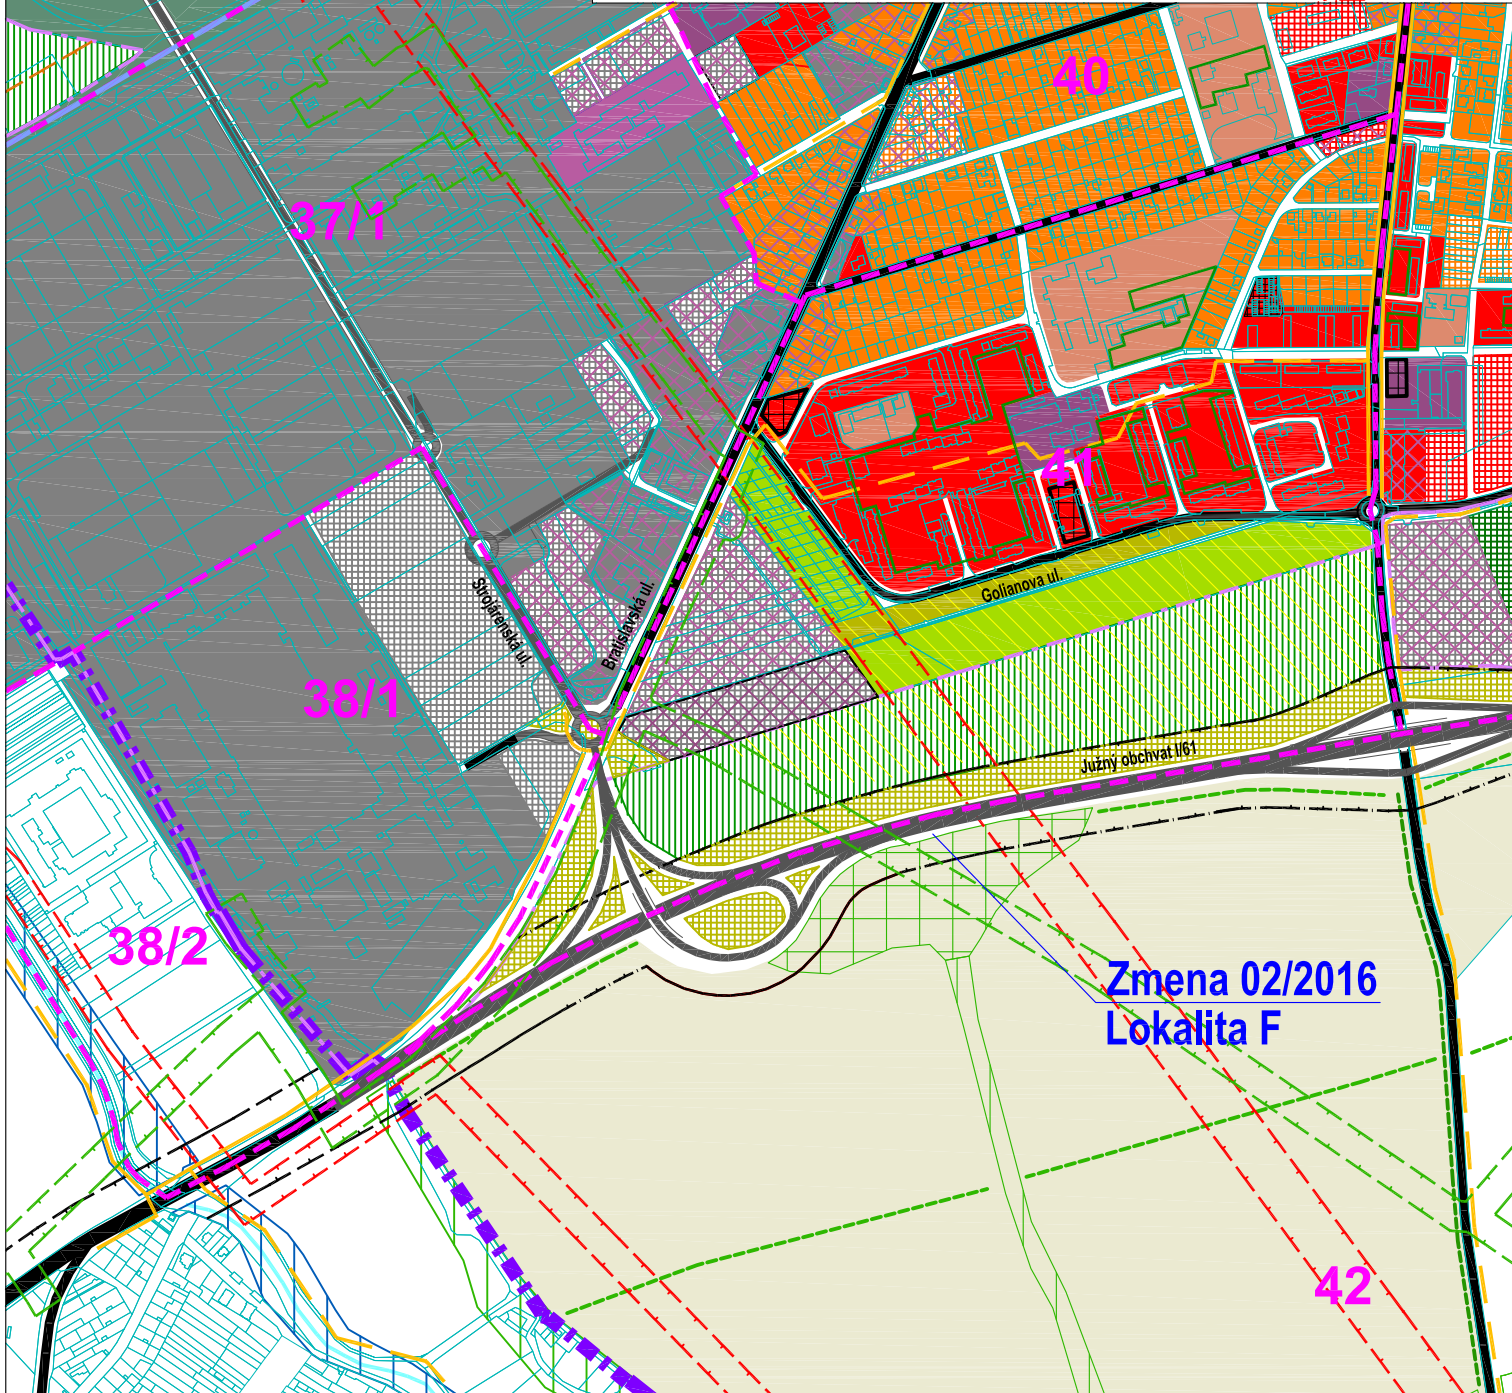

HRNČIAROVCE  
NAD PARNOU

EKOPOLIS - Ateliér architektúry, urbanizmu a územného plánovania Vajnorská 98/J, 831 04 Bratislava Tel./fax.: 02/207 45 115, Mobil: 0905 628 155 e-mail: zibrin.ekopolis@chello.sk		
Názov úlohy:	ÚPN mesta Trnava (Aktualizované znenie 2009) v znení neskorších zmien Zmena 03/2017 Lokalita F - Zrušenie návrhu ekoduktu na Južnom obchvate I/61	
Obstarávateľ:	Mesto Trnava, Mestský úrad, Trhová 3, Trnava	Dátum: 09/2017
Spracovateľ:	Ing.arch Peter Zibrin, PhD., autorizovaný architekt	
Názov výkresu:	Komplexný výkres priestorového usporiadania a funkčného využitia územia	Č.výkr.: B.02. Mierka: 1:10 000