


Stav	Návrh	Prognóza	
- - - - -	- - - - -		Hranica zastavaného územia
- - - - -	- - - - -		Hranice urbanistických obvodov
	15		Číslo urbanistických obvodov
			Cesty I. triedy - vonkajší obchvat mesta
			Ochranné pásmo diaľnice a ciest I. triedy
			Plochy lesov a lesoparkov
			Izolčná zeleň a sprievodná zeleň komunikácií
			Miesta prepojenia sietnej zelene (ekodukty)
			MBC - biocentrum miestneho významu
			Interakčné prvky v krajine líniové
			Orná pôda
			Bezpečnostné pásmo VVTL a VTL plynovodu
			Ochranné pásmo nadzemných el. vedení VVN
			Vymedzenie lokalít Zmeny 03/2017 ÚPN mesta Trnava - Lokalita F

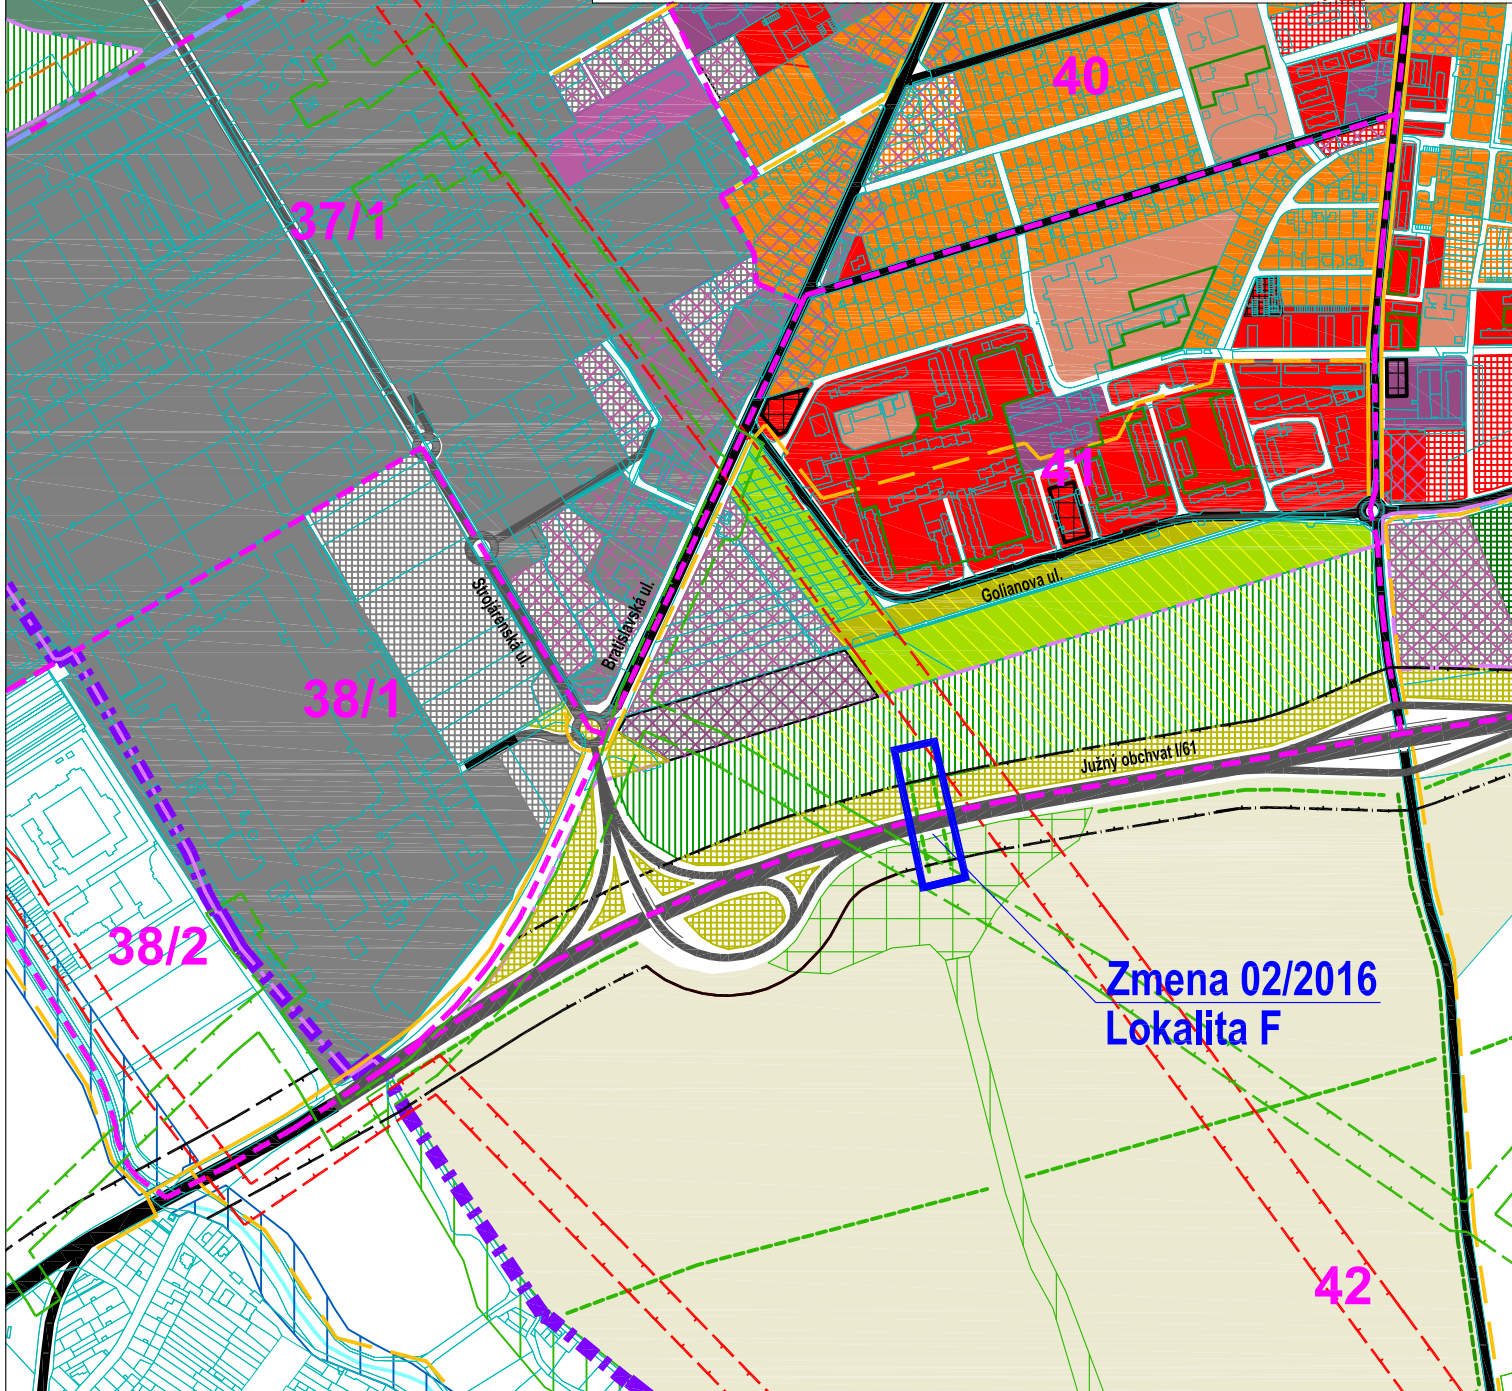

**Zmena 02/2016
Lokalita F**



EKOPOLIS - Ateliér architektúry, urbanizmu a územného plánovania Vajnorská 98/J, 831 04 Bratislava Tel./fax.: 02/207 45 115, Mobil: 0905 628 155 e-mail: zibrin.ekopolis@chello.sk		
Názov úlohy:	ÚPN mesta Trnava (Aktualizované znenie 2009) v znení neskorších zmien Vymedzenie lokalít Zmeny 03/2017 Lokalita F - Zrušenie návrhu ekoduktu na Južnom obchvate I/61	
Obstarávateľ:	Mesto Trnava, Mestský úrad, Trhová 3, Trnava	Dátum: 12/2009 - 09/2017
Spracovateľ:	Ing.arch Peter Zibrin, PhD., autorizovaný architekt	
Názov výkresu:	Komplexný výkres priestorového usporiadania a funkčného využitia územia	Č.výkr.: B.02. Mierka: 1:10 000