



EKOPOLIS

Stav	Návrh	Prognóza	
			Hranica zastavaného územia
			Vonkajší obchvat mesta - rýchlostná komunikácia
			Ochranné pásmo ciest I. triedy - 50 m
			Plochy lesov, lesoparkov, krajínnej zelene, verejnej zelene a ZO
			Stavebno-technické opatrenia proti negatívnemu vplyvu cestnej dopravy na urbanizované územie (protihlukové bariéry)
			Ekodukty
			Vymedzenie lokalít Zmeny 03/2017 ÚPN mesta Trnava - Lokalita F

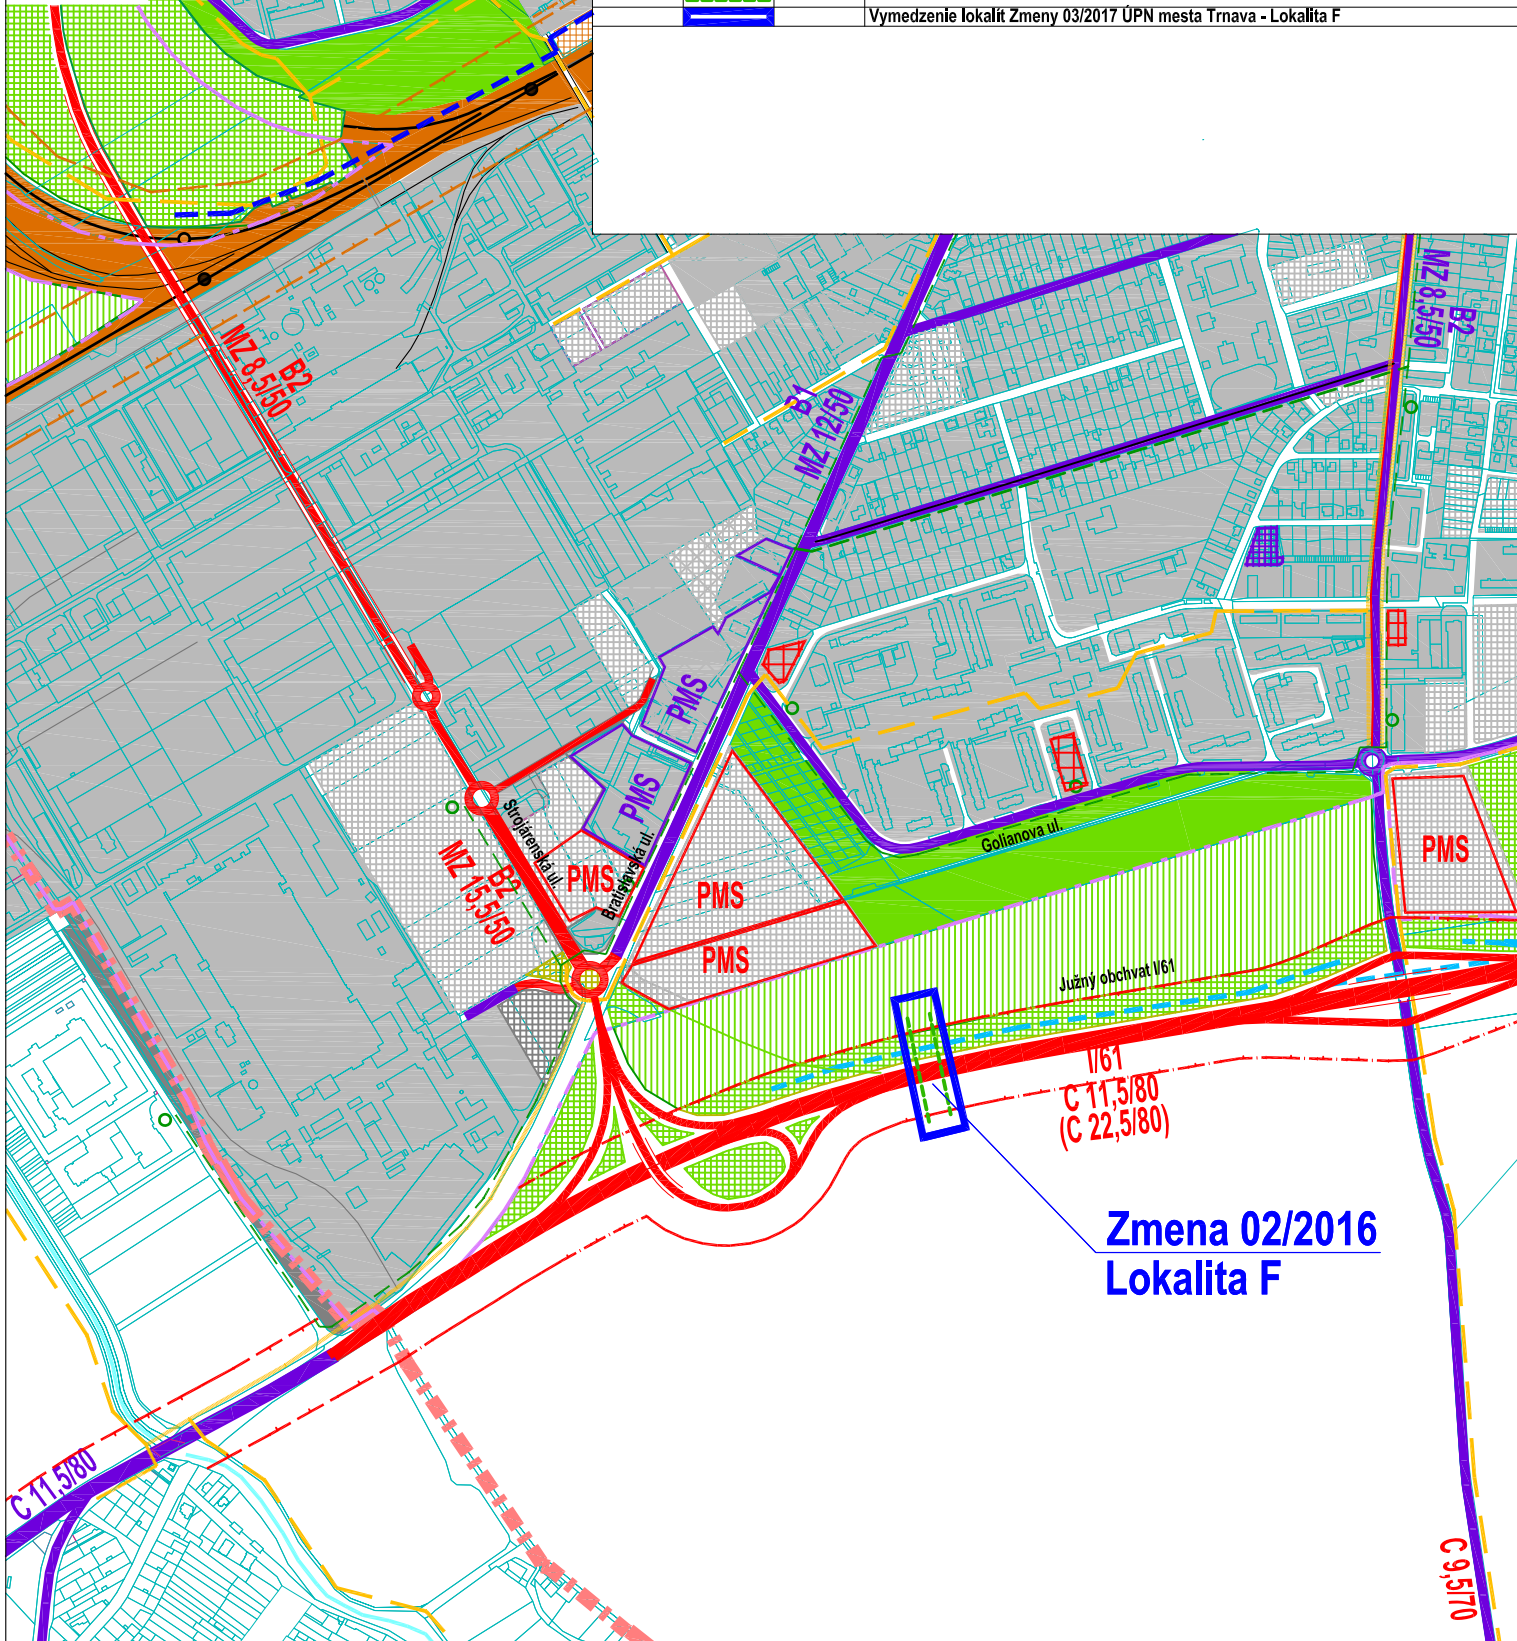

Zmena 02/2016
Lokalita F

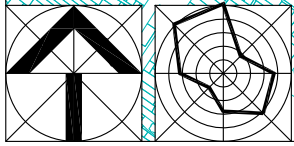

EKOPOLIS - Ateliér architektúry, urbanizmu a územného plánovania Vajnorská 98/J, 831 04 Bratislava Tel./fax.: 02/207 45 115, Mobil: 0905 628 155 e-mail: zibrin.ekopolis@chello.sk		
Názov úlohy:	ÚPN mesta Trnava (Aktualizované znenie 2009) v znení neskorších zmien Vymedzenie lokalít Zmeny 03/2017 Lokalita F - Zrušenie návrhu ekoduktu na Južnom obchvate I/61	
Obstarávateľ:	Mesto Trnava, Mestský úrad, Trhová 3, Trnava	Dátum: 12/2009 - 09/2017
Spracovateľ:	Ing.arch Peter Zibrin, PhD., autorizovaný architekt	
Názov výkresu:	Výkres riešenia verejného dopravného vybavenia	Č.výkr.: B.03.
		Mierka: 1:10 000