

EKOPOLIS

Stav	Návrh	Prognóza
		Hranica zastavaného územia
		Hranice urbanistických obvodov
15		Číslo urbanistických obvodov
		Zmiešané územie - komerčno-podnikateľská zóna (obchod, nevýrobné služby, nezavadné vyr. služby)
		Izolačná zeleň a spravidelná zeleň komunikácií
		Plochy obytného územia - nízkopodlažná zástavba (rodinné domy)
		Plochy obytného územia - viacpodlažná zástavba (bytové domy)
		Plochy železnice
		Ochranné pásmo železničných tratí
		Cesty I. triedy - vonkajší obchvat mesta
		Ostatné cesty I. triedy a mestské zberné komunikácie B1
		Ochranné pásmo diaľnice a ciest I. triedy
		Cesty II. triedy a mestské zberné komunikácie B2
		Cesty III. triedy a mestské zberné komunikácie B3
		Hlavné cyklistické trasy
		Ochranné pásmo produktovodu
		Ochranné pásmo el. vedení VVN
		Bezpečnostné pásmo VTL plynovodu
		Interakčné prvky v krajine liniové
		Orná pôda

Vymedzenie Zmeny 03/2017



Lokalita H - Obytná zóna Pri Orešianskej ceste



Vymedzenie lokality H - Obytná zóna Pri Orešianskej ceste

Uprava vymedzenia plôch funkčných blokov na príľahlých plochách Obytnéj zóny Pri Orešianskej ceste

Zmena 03/2017  
Lokalita H

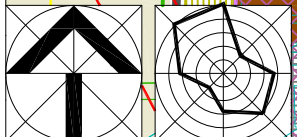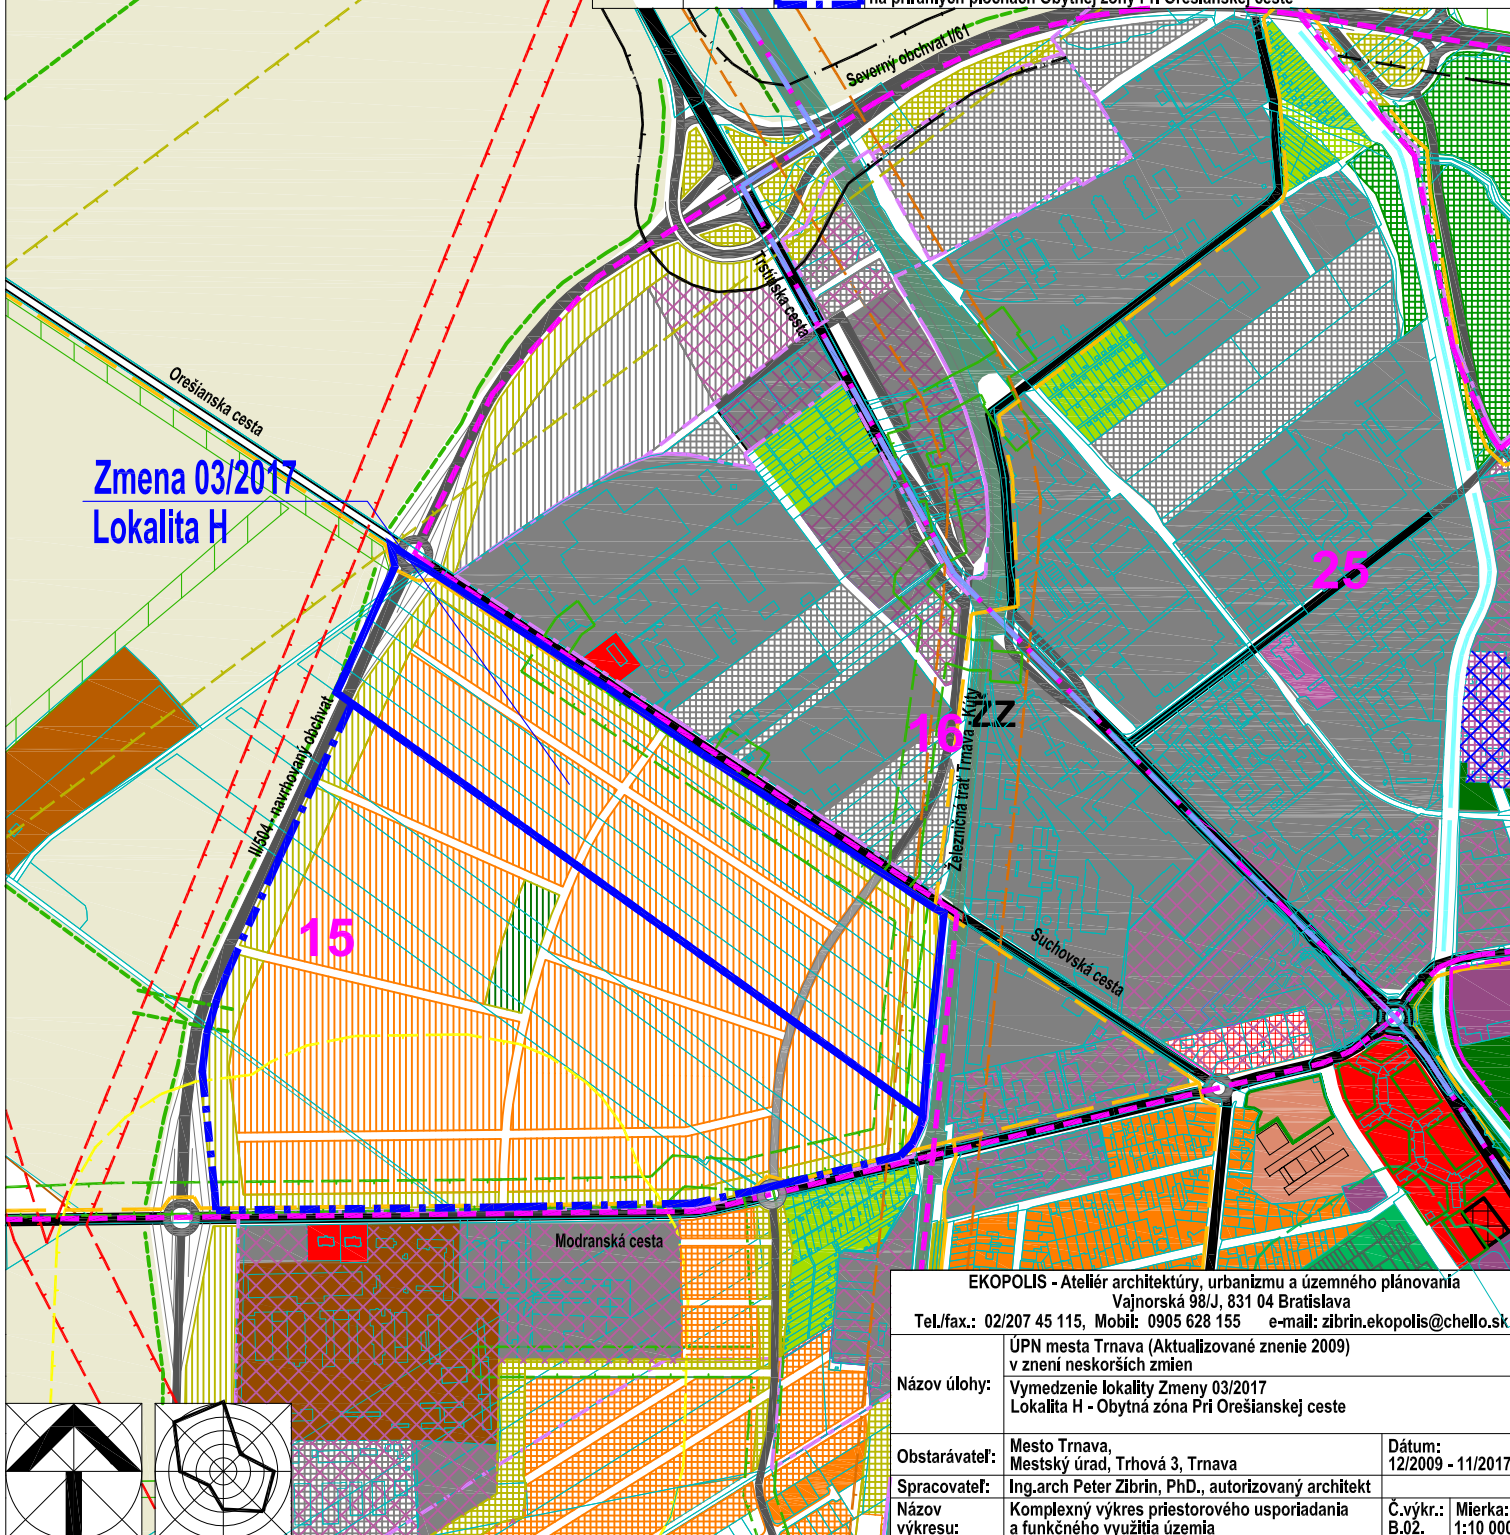

EKOPOLIS - Ateliér architektúry, urbanizmu a územného plánovania Vajnorská 98/J, 831 04 Bratislava Tel./fax.: 02/207 45 115, Mobil: 0905 628 155 e-mail: zibrin.ekopolis@chello.sk		
Názov úlohy:	ÚPN mesta Trnava (Aktualizované znenie 2009) v znení neskorších zmien Vymedzenie lokality Zmeny 03/2017 Lokalita H - Obytná zóna Pri Orešianskej ceste	
Obstarávateľ:	Mesto Trnava, Mestský úrad, Trhová 3, Trnava	Dátum: 12/2009 - 11/2017
Spracovateľ:	Ing.arch Peter Zibrin, PhD., autorizovaný architekt	Č.výkr.: B.02.
Názov výkresu:	Komplexný výkres priestorového usporiadania a funkčného využitia územia	Mierka: 1:10 000