

Stav	Návrh	Prognóza	
			Hranica zastavaného územia
			Urbanizované územie
			Plochy lesov, lesoparkov, krajínnej zelene, verejnej zelene a ZO
			Plochy železnice
			VVN 110 kV vedenie - nadzemné
			Ochranné pásmo nadzemných el. vedení VVN
			VN 22 kV vedenie - nadzemné
			VN 22 kV vedenie - podzemné
			Transformačná stanica TS 22/0,4 kVA
			VTL plynovodu
			Regulačná stanica tlaku plynu - RS
			Bezpečnostné pásmo VTL a VTL plynovodov
			Dial'kový kábel Telecom
			Ochranné pásmo produktovodu - 300 m


Vymedzenie Zmeny 03/2017

Lokalita H - Obytná zóna Pri Orešianskej ceste



Vymedzenie lokality H - Obytná zóna Pri Orešianskej ceste

Uprava vymedzenia plôch funkčných blokov na príľahých plochách Obytnéj zóny Pri Orešianskej ceste

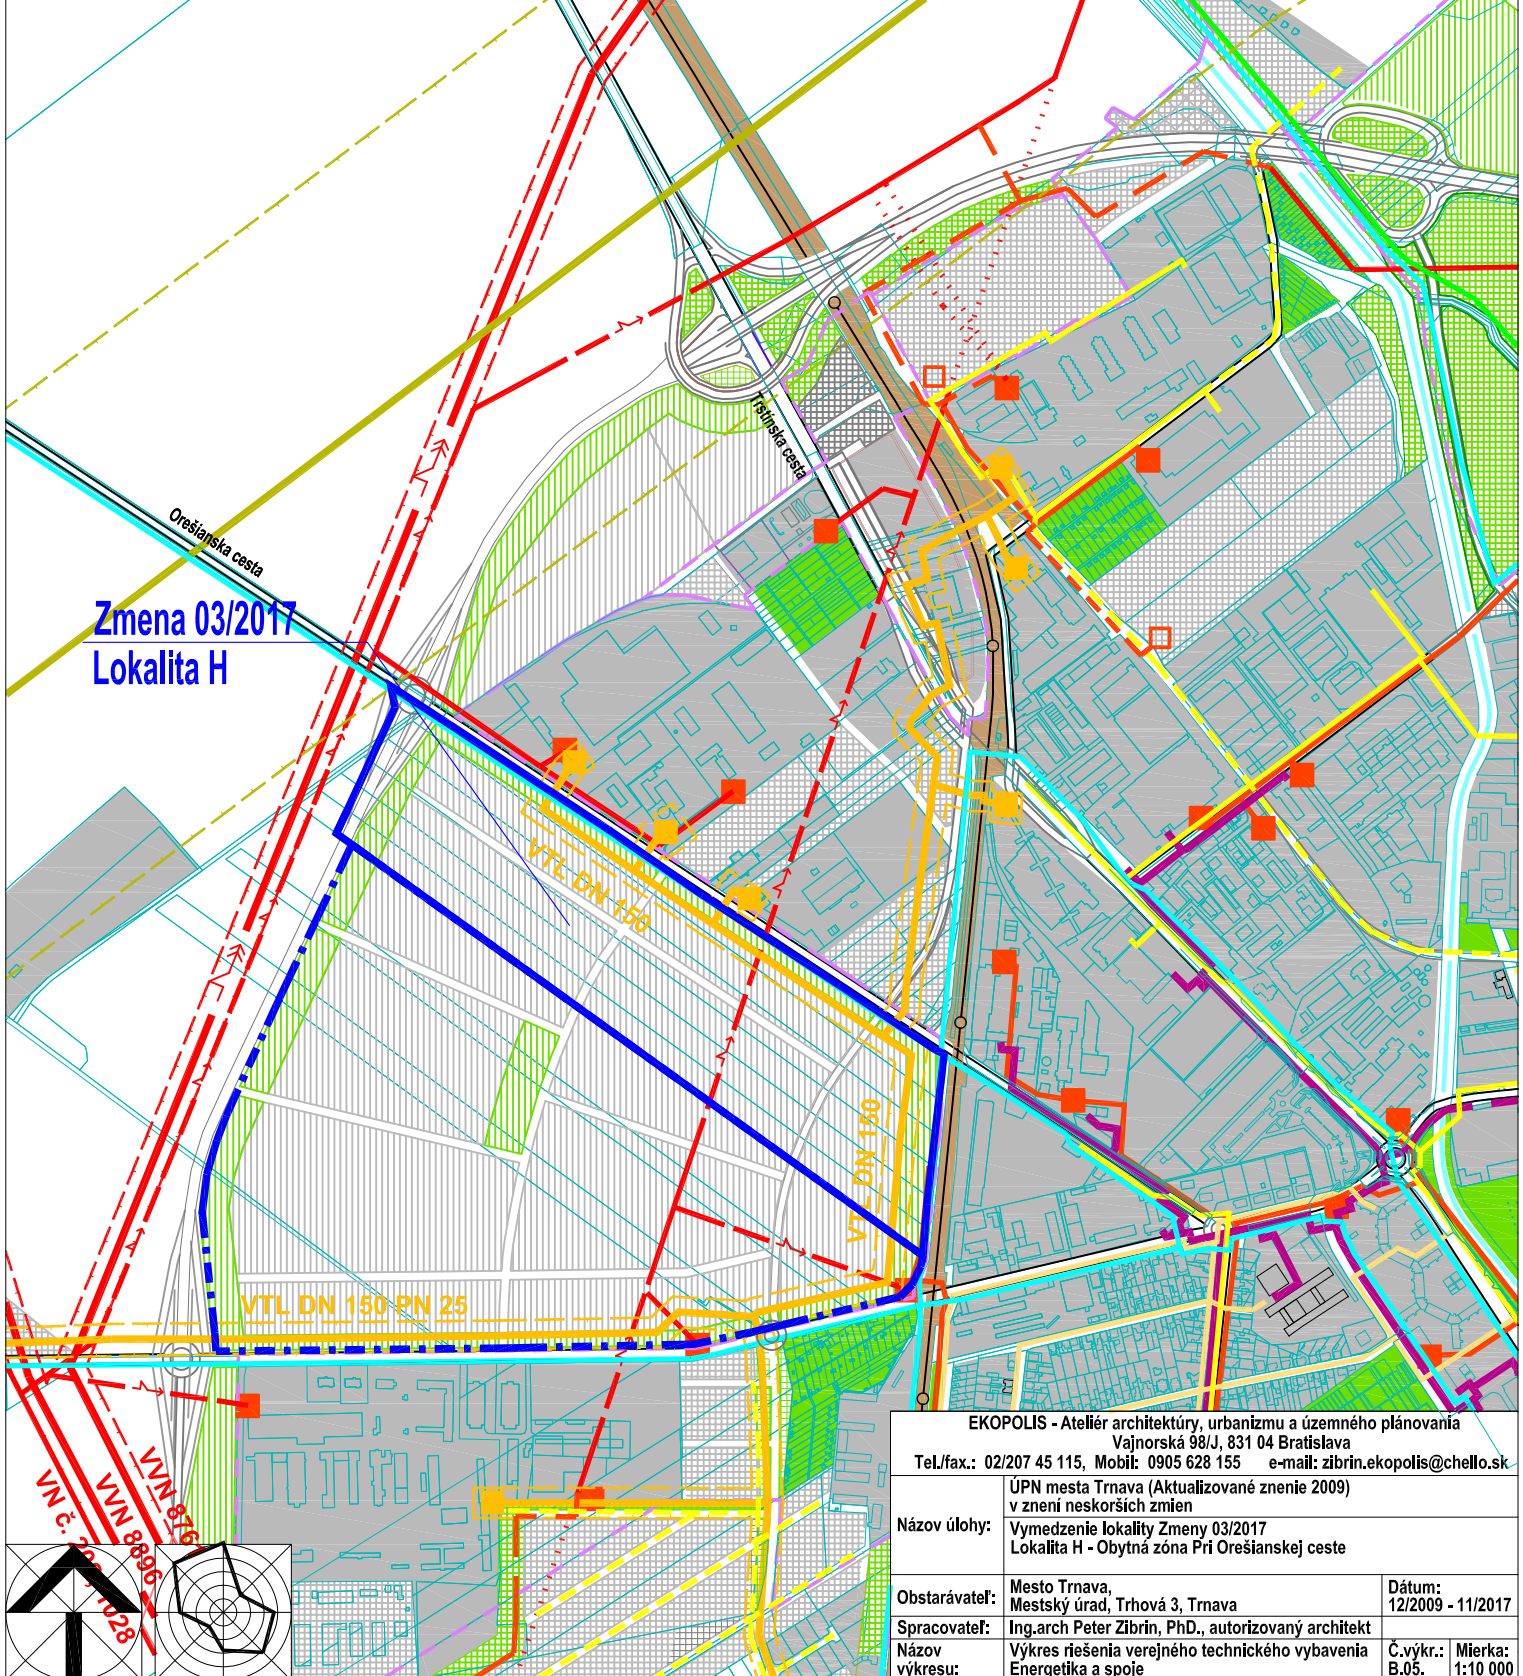

EKOPOLIS - Ateliér architektúry, urbanizmu a územného plánovania Vajnorská 98/J, 831 04 Bratislava Tel./fax.: 02/207 45 115, Mobil: 0905 628 155 e-mail: zibrin.ekopolis@chello.sk		
Názov úlohy:	ÚPN mesta Trnava (Aktualizované znenie 2009) v znení neskorších zmien Vymedzenie lokality Zmeny 03/2017 Lokalita H - Obytná zóna Pri Orešianskej ceste	
Obstarávateľ:	Mesto Trnava, Mestský úrad, Trhová 3, Trnava	Dátum:
Spracovateľ:	Ing.arch Peter Zibrin, PhD., autorizovaný architekt	12/2009 - 11/2017
Názov výkresu:	Výkres riešenia verejného technického vybavenia Energetika a spoje	Č.výkr.: B.05.
		Mierka: 1:10 000