


EKOPOLIS

Stav	Návrh	Prognóza	
			Hranica zastavaného územia
			Urbanizované územie
			Izolačná zeleň a sprievodná zeleň komunikácií
			Hlavné aleje a stromoradia urbanizovaného územia
			Plochy železnice
			Ochranné pásmo železničných tratí
			Subjadrá systému sídelnej zelene
			Interakčné prvky v krajine liniové
			MBK - biokoridor miestneho významu
			Orná pôda
			Bezpečnostné pásmo VTL plynovodu
			Ochranné pásmo produktovodu
			Ochranné pásmo nadzemných el. vedení VVN
Zmena 03/2017 ÚPN mesta Trnava - Lokalita H			
			Hranica zastavaného územia
			Urbanizované plochy
			Plochy verejných parkov a malé parkové plochy
			Izolačná zeleň a sprievodná zeleň komunikácií
			Subjadrá systému sídelnej zelene - úprava vymedzenia
			Hlavné aleje a stromoradia urbanizovaného územia

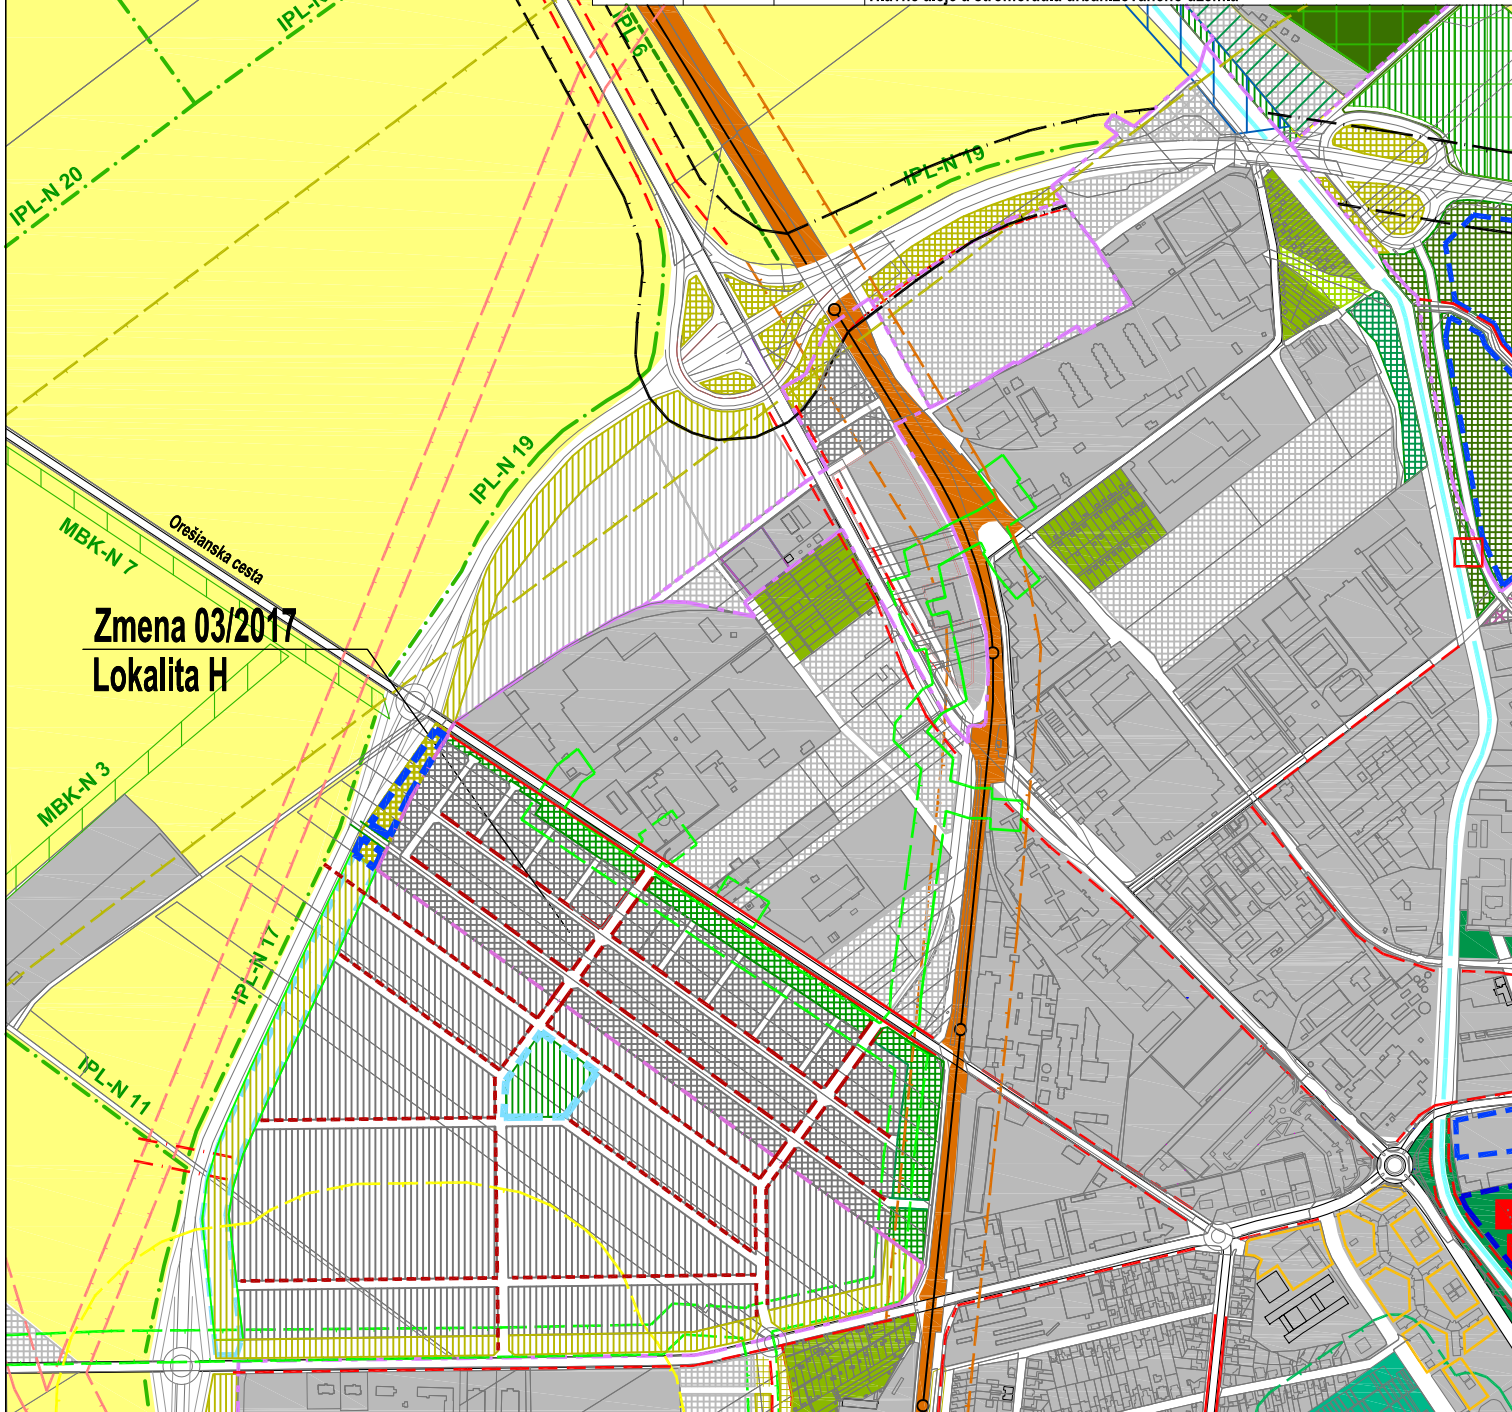

Zmena 03/2017
Lokalita H



EKOPOLIS - Ateliér architektúry, urbanizmu a územného plánovania Vajnorská 98/J, 831 04 Bratislava Tel./fax.: 02/207 45 115, Mobil: 0905 628 155 e-mail: zibrin.ekopolis@chello.sk		
Názov úlohy:	ÚPN mesta Trnava (Aktualizované znenie 2009) v znení neskorších zmien Zmena 03/2017 Lokalita H - Obytná zóna Pri Orešianskej ceste	ČISTOPIS
Obstarávateľ:	Mesto Trnava, Mestský úrad, Trhová 3, Trnava	Dátum: 11/2017
Spracovateľ:	Ing.arch Peter Zibrin, PhD., autorizovaný architekt	
Názov výkresu:	Výkres ochrany prírody a tvorby krajiny	Č.výkr.: B.06.
		Mierka: 1:10 000