


Stav	Návrh	Prognóza	
			Hranica zastavaného územia
			Hranice urbanistických obvodov
			Čísla urbanistických obvodov
			Bloky a plochy v mestskom území
			Bloky a plochy zelene
			Bloky a plochy výroby
			Označenie kódu funkčného využitia a jeho základnej charakteristiky
			Ochranné pásmo železničných tratí
			Ochranné pásmo diaľnice a ciest I. triedy
			Ochranné pásmo produktovodu
			Ochranné pásmo nadzemných el. vedení VVN
Zmena 03/2017 ÚPN mesta Trnava - Lokality H			
			Hranica zastavaného územia
			Bloky a plochy v mestskom území
			Bloky a plochy zelene
			Bloky a plochy v mestskom území s predpokladom úpravy vymedzenia funkčných blokov na príľahlých plochách Obytné zóny Trnava - Pri Orešianskej ceste
			Bloky a plochy zelene s predpokladom úpravy vymedzenia funkčných blokov na príľahlých plochách Obytné zóny Trnava - Pri Orešianskej ceste
			Označenie kódu funkčného využitia a jeho základnej charakteristiky
			Označenie kódu funkčného využitia a jeho základnej charakteristiky (alt.)
			Stavebno-technické opatrenia proti negatívnemu vplyvu dopravy na obytné územie (protihlukové bariéry)

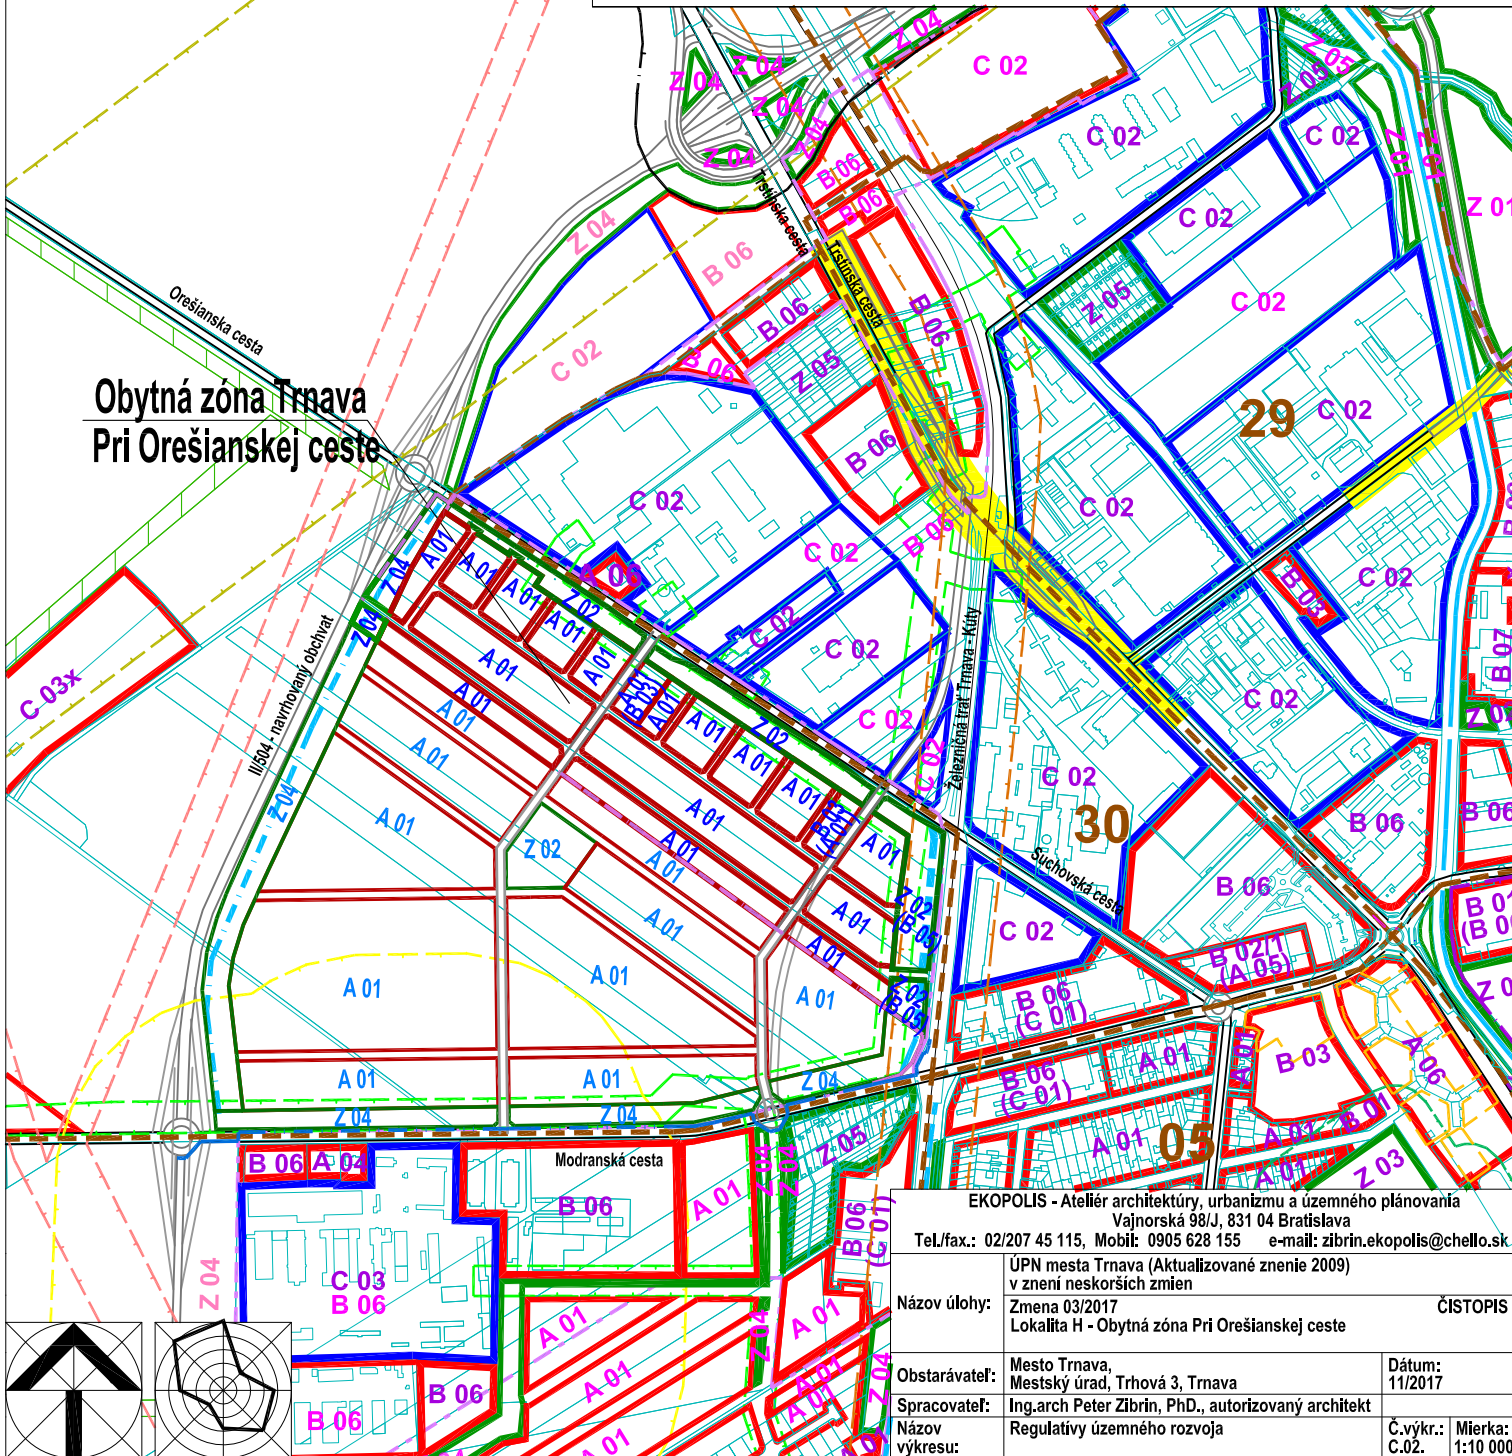

EKOPOLIS - Ateliér architektúry, urbanizmu a územného plánovania Vajnorská 98/J, 831 04 Bratislava Tel./fax.: 02/207 45 115, Mobil: 0905 628 155 e-mail: zibrin.ekopolis@chello.sk		
Názov úlohy:	ÚPN mesta Trnava (Aktualizované znenie 2009) v znení neskorších zmien Zmena 03/2017 Lokalita H - Obytná zóna Pri Orešianskej ceste	ČISTOPIS
Obstarávateľ:	Mesto Trnava, Mestský úrad, Trhová 3, Trnava	Dátum: 11/2017
Spracovateľ:	Ing.arch Peter Zibrin, PhD., autorizovaný architekt	
Názov výkresu:	Regulatívny územného rozvoja	Č.výkr.: C.02. Mierka: 1:10 000