




Stav	Návrh	Prognóza	
15			Hranica zastavaného územia Hranice urbanistických obvodov
			Číslo urbanistických obvodov
			Bloky a plochy v mestskom území
			Bloky a plochy zelene
			Bloky a plochy výroby
	A 01 - Z 05	A 01 - Z 05	A 01 - Z 05
			Označenie kódu funkčného využitia a jeho základnej charakteristiky
			Ochranné pásmo železničných tratí
			Bezpečnostné pásmo VTL plynovodu
			Ochranné pásmo produktovodu
			Ochranné pásmo eL vedení VVN
			Stavebno-technické opatrenia proti negatívnemu vplyvu dopravy na urbanizované územie (protihlukové bariéry)
Vymedzenie Zmeny 03/2017			
Lokalita H - Obytná zóna Pri Orešianskej ceste			
			Vymedzenie lokality H - Obytná zóna Pri Orešianskej ceste
			Uprava vymedzenia plôch funkčných blokov na príľahlých plochách Obytnéj zóny Pri Orešianskej ceste

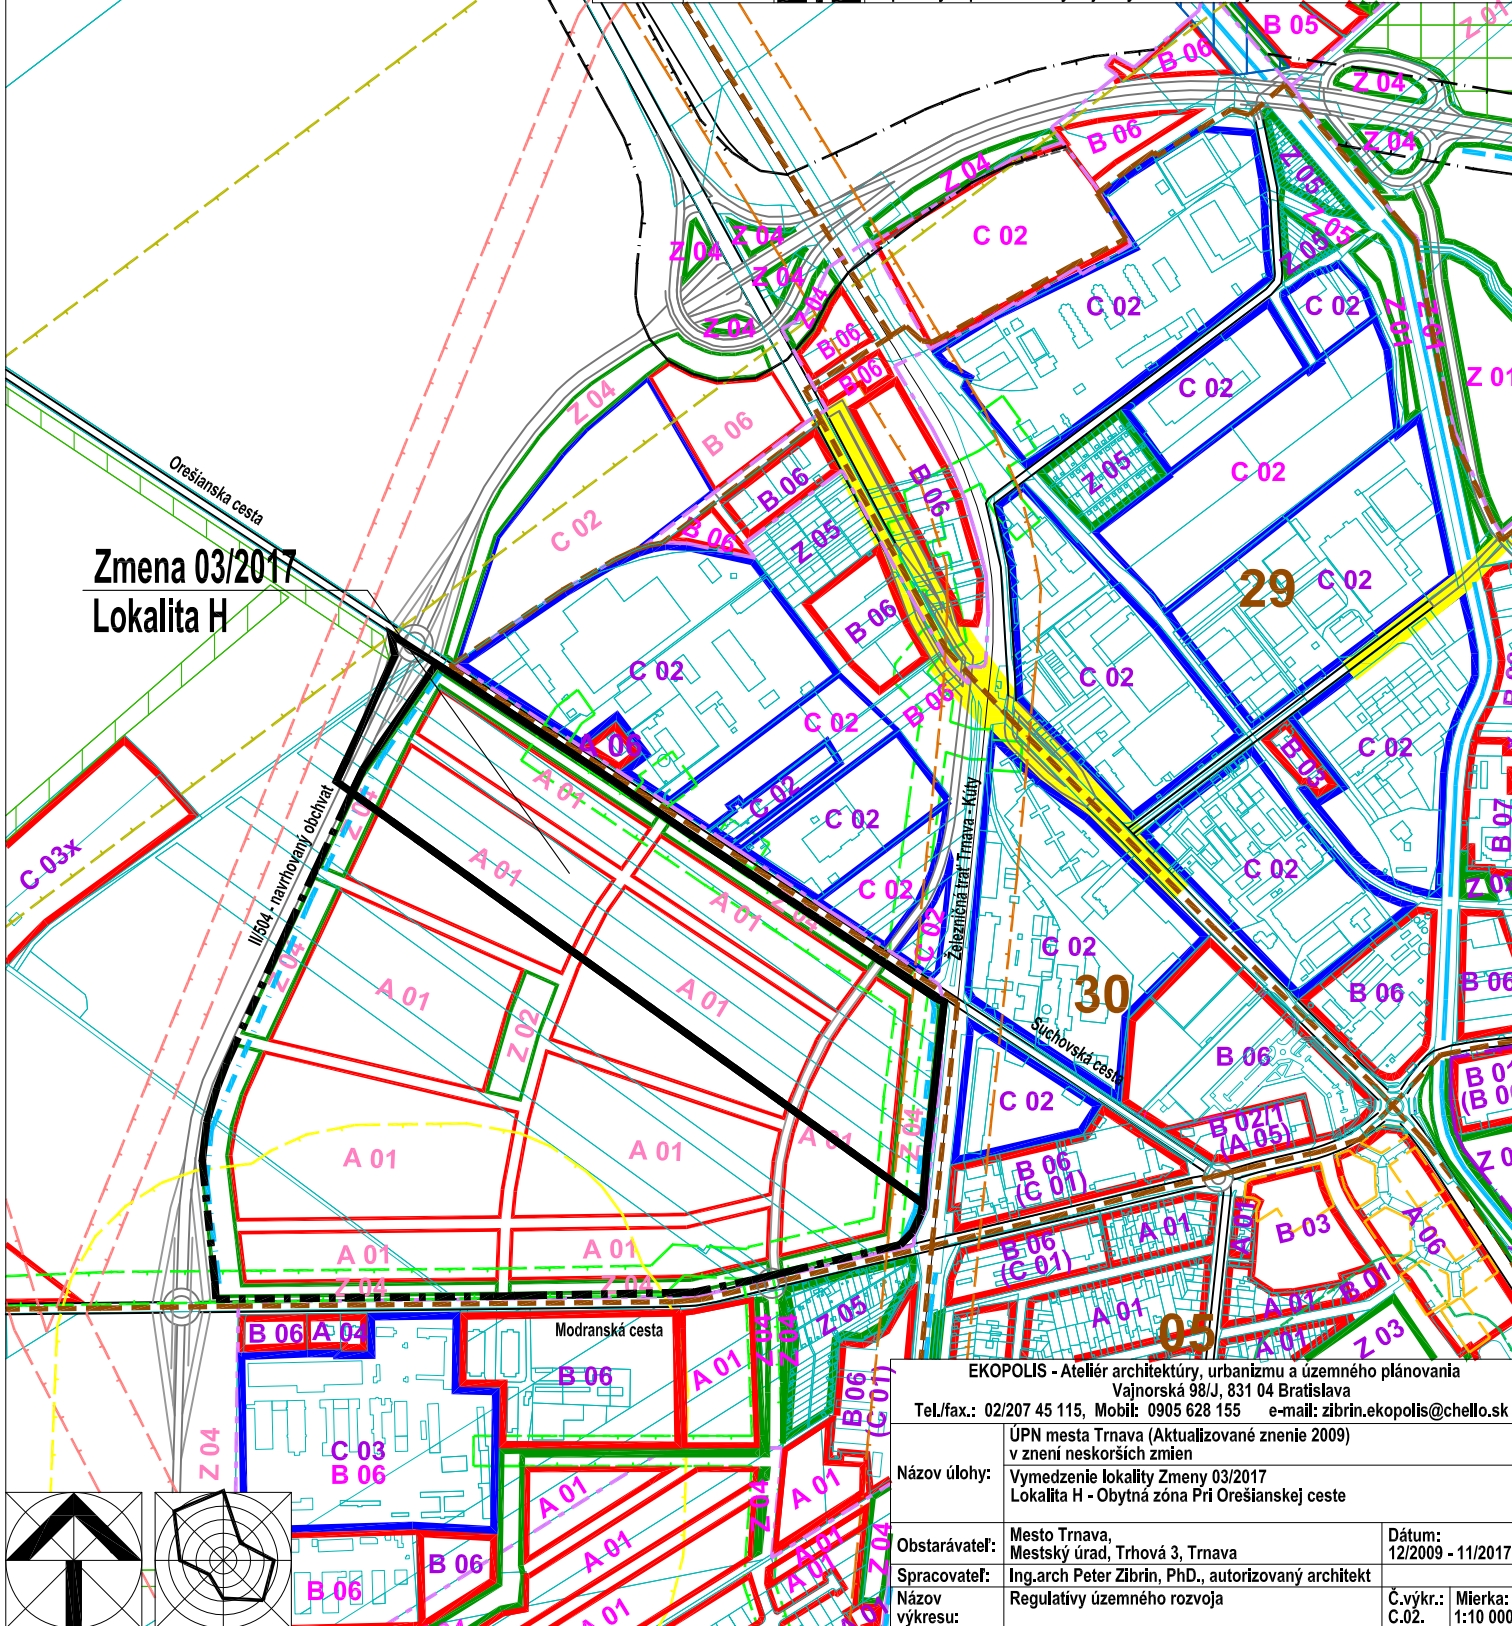

Zmena 03/2017
Lokalita H

EKOPOLIS - Ateliér architektúry, urbanizmu a územného plánovania Vajnorská 98/J, 831 04 Bratislava Tel./fax.: 02/207 45 115, Mobil: 0905 628 155 e-mail: zibrin.ekopolis@chello.sk	
Názov úlohy:	ÚPN mesta Trnava (Aktualizované znenie 2009) v znení neskorších zmien Vymedzenie lokality Zmeny 03/2017 Lokalita H - Obytná zóna Pri Orešianskej ceste
Obstarávateľ:	Mesto Trnava, Mestský úrad, Trhová 3, Trnava
Spracovateľ:	Ing.arch Peter Zibrin, PhD., autorizovaný architekt
Názov výkresu:	Regulatívny územného rozvoja
Dátum:	12/2009 - 11/2017
Č.výkr.:	C.02.
Mierka:	1:10 000

