


Stav	Návrh	Prognóza	
			Hranica zastavaného územia
			Hranice urbanistických obvodov
			Čísla urbanistických obvodov
			Plochy obytného územia - viacpodlažná zástavba (bytové domy)
			Komerčná občianska vybavenosť celomestského a regionálneho významu
			Plochy mestotvornej polyfunkcie centra
			Zmiešané územie - komerčno-podnikateľská zóna (obchod, nevýrobné služby, nezávadné výr. služby)
			Areálová občianska vybavenosť celomestského a regionálneho významu
			Plochy verejných parkov a malé parkové plochy
			Izolčná zeleň a sprievodná zeleň komunikácií
			Cesty I. triedy - vonkajší obchvat mesta
			Ochranné pásmo diaľnice a ciest I. triedy
			Mestské zberné komunikácie B1
			Cesty III. triedy a mestské zberné komunikácie B3
			Hlavné cyklistické trasy
			Pásmo hygienickej ochrany vodných zdrojov 1. stupňa / 2. stupňa - vnútorné
			Vymedzenie lokalít Zmeny 03/2017 ÚPN mesta Trnava - Lokalita J

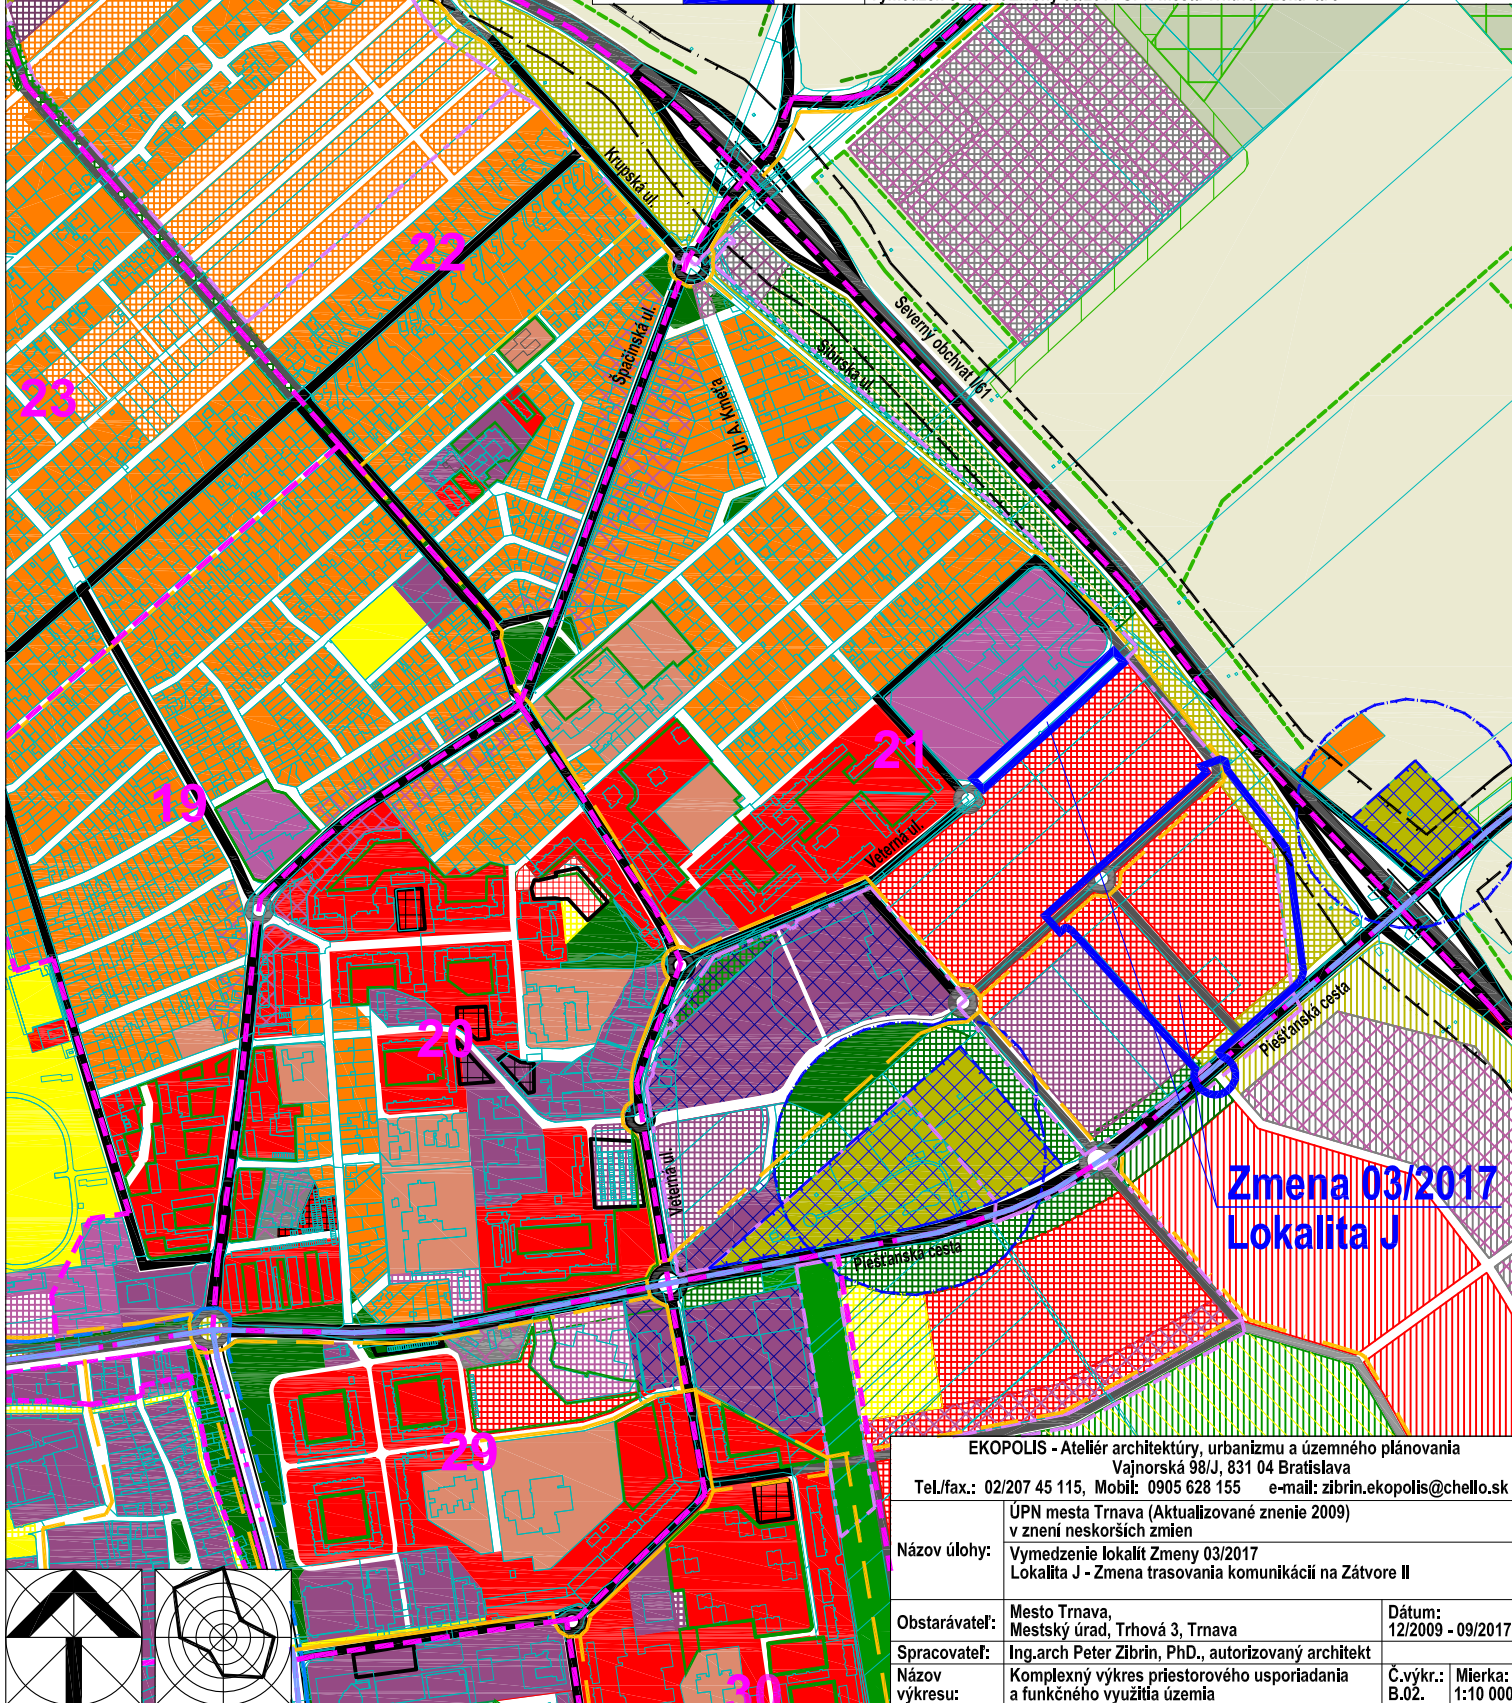

**Zmena 03/2017
Lokalita J**

EKOPOLIS - Ateliér architektúry, urbanizmu a územného plánovania Vajnorská 98/J, 831 04 Bratislava Tel./fax.: 02/207 45 115, Mobil: 0905 628 155 e-mail: zibrin.ekopolis@chello.sk	
Názov úlohy:	ÚPN mesta Trnava (Aktualizované znenie 2009) v znení neskorších zmien Vymedzenie lokalít Zmeny 03/2017 Lokalita J - Zmena trasovania komunikácií na Zátvore II
Obstarávateľ:	Mesto Trnava, Mestský úrad, Trhová 3, Trnava
Spracovateľ:	Ing. arch Peter Zibrin, PhD., autorizovaný architekt
Názov výkresu:	Komplexný výkres priestorového usporiadania a funkčného využitia územia
Dátum:	12/2009 - 09/2017
Č.výkr.:	B.02.
Mierka:	1:10 000

