


Stav	Návrh	Prognóza	
			Hranica zastavaného územia
			Hranice urbanistických obvodov
			Císla urbanistických obvodov
			Urbanizované územie
			Plochy lesov, lesoparkov, krajlinnej zelene, verejnej zelene a ZO
			Vodné plochy a toky
			Vodovodná sieť
			Stoková sieť jednotná - gravitačná
			Stoková sieť splašková - výtlač
			Stoková sieť splašková - gravitačná
			Stoková sieť dažďová - gravitačná
			Vymedzenie lokalít Zmeny 03/2017 UPN mesta Trnava - Lokalita J

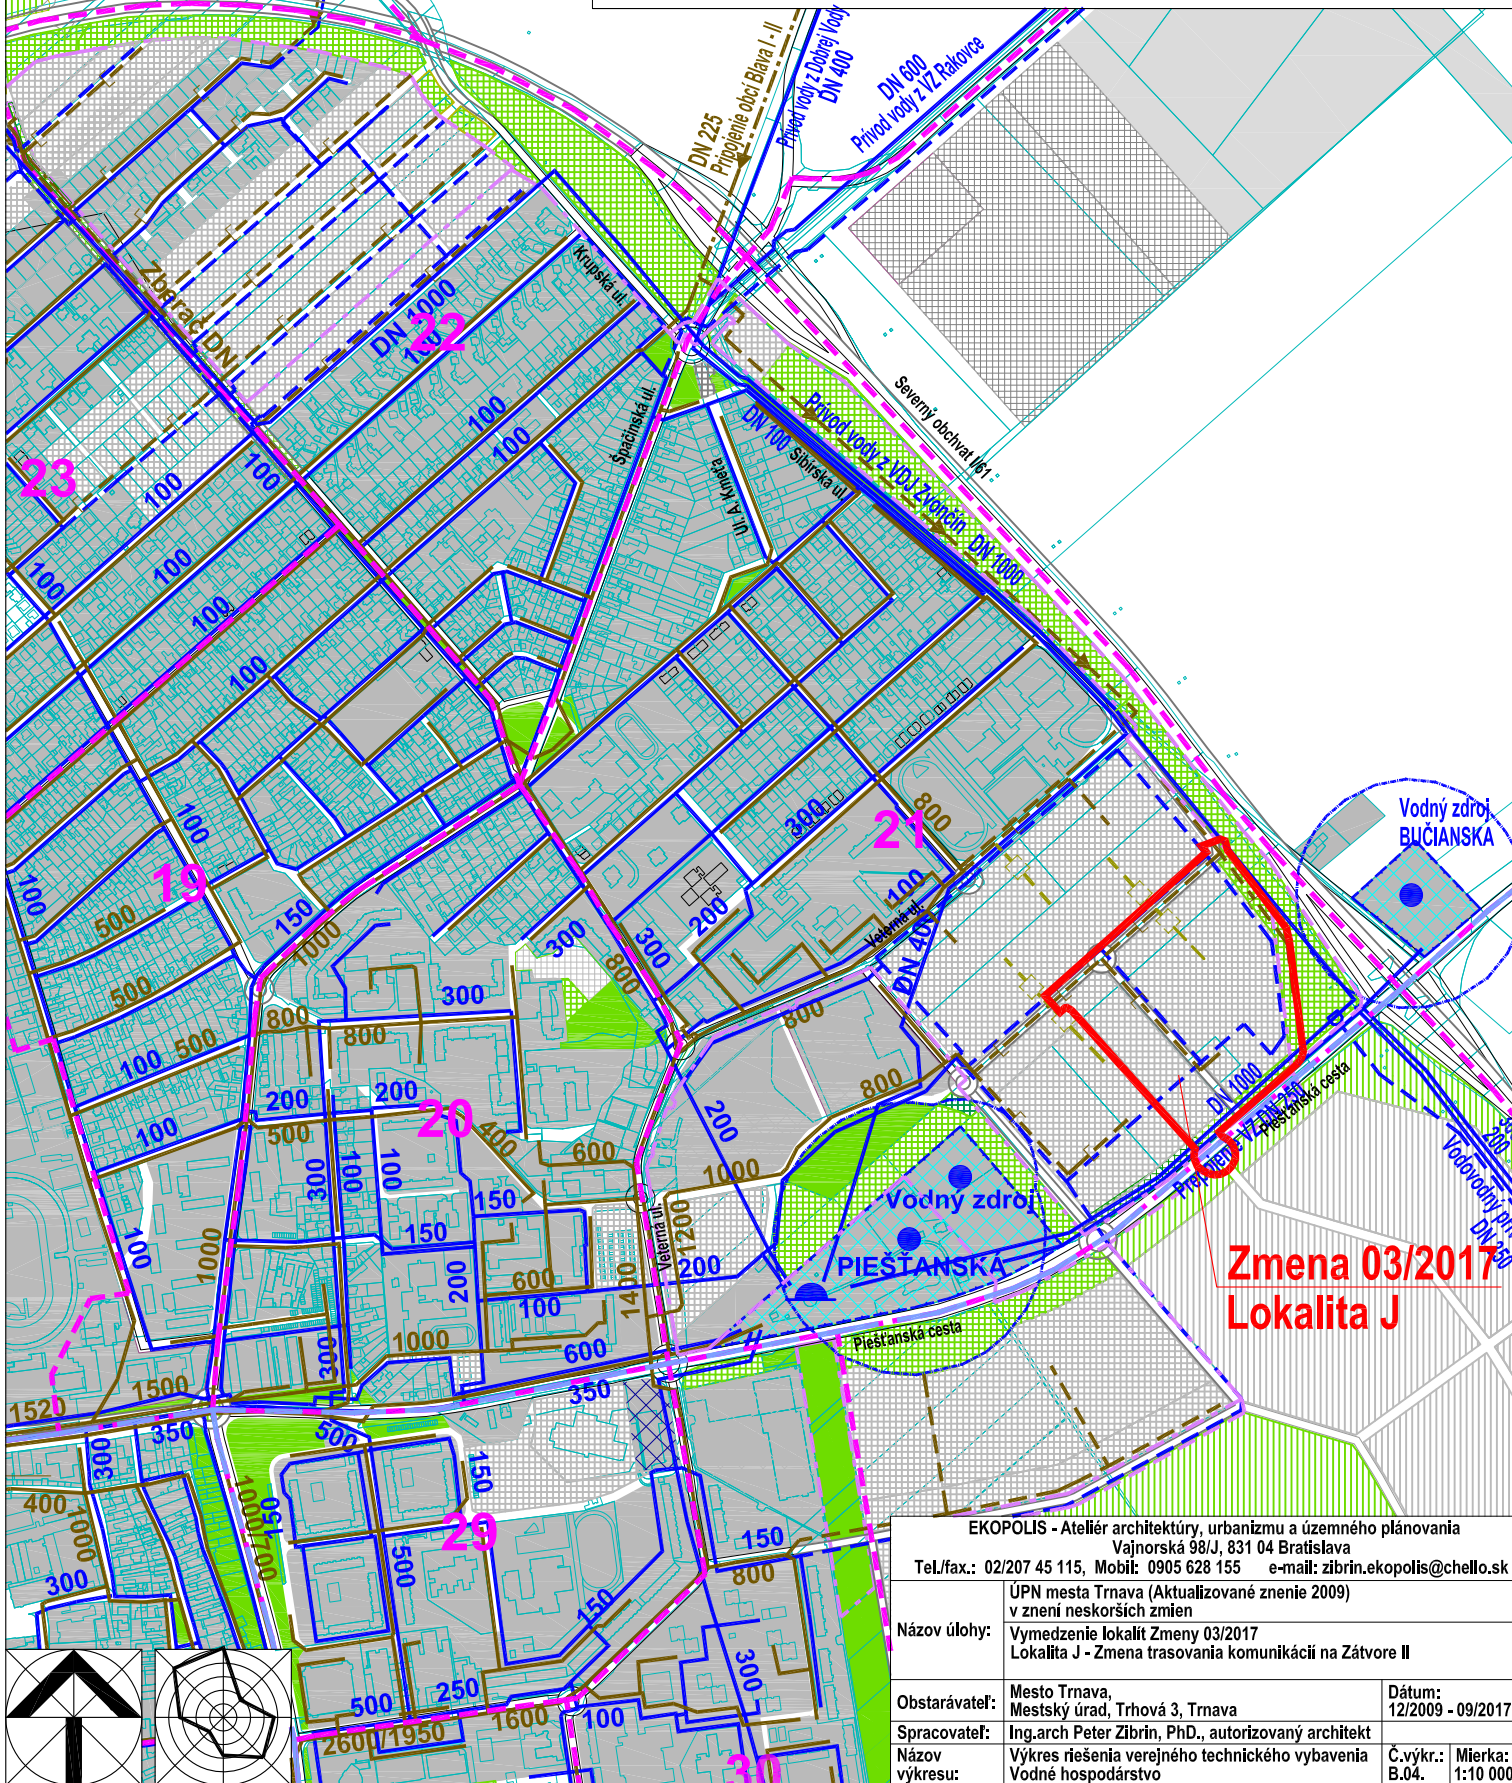

EKOPOLIS - Ateliér architektúry, urbanizmu a územného plánovania Vajnorská 98/J, 831 04 Bratislava Tel./fax.: 02/207 45 115, Mobil: 0905 628 155 e-mail: zibrin.ekopolis@chello.sk		
Návod úlohy:	ÚPN mesta Trnava (Aktualizované znenie 2009) v znení neskorších zmien Vymedzenie lokalít Zmeny 03/2017 Lokalita J - Zmena trasovania komunikácií na Zátvore II	
Obstarávateľ:	Mesto Trnava, Mestský úrad, Trhová 3, Trnava	Dátum: 12/2009 - 09/2017
Spracovateľ:	Ing.arch Peter Zibrin, PhD., autorizovaný architekt	Č.výkr.: B.04.
Návod výkresu:	Výkres riešenia verejného technického vybavenia Vodné hospodárstvo	Mierka: 1:10 000