


Atelier architektúry, urbanizmu a územného plánovania  
 Vajnorská 98/J, 831 04 Bratislava  
 Tel./fax.: 02/207 45 115, Mobil: 0905 628 155 e-mail: zibrin.ekopolis@chello.sk

Název úlohy: UPN mesta Trnava v znení neskorších zmien  
 CÍSTOPIS  
 Vymedzenie lokalít Zmeny 05/2020  
 Lokalita H - Krížovátka na Strojárskej ulici  
 Lokalita J - Prepojovacia komunikácia Bratislavská - Nerudova ulica  
 Lokalita M - Obytná zóna pri Modranskej ceste  
 Lokalita N - Bytová výstavba pri Prechodnej ulici  
 Lokalita O - Dopravné prepojenie I/61 - II/504 - I/51  
 Lokalita P - Cyklotrasa Strky

Obstarávateľ: Mesto Trnava, Mestský úrad, Trhová 3, Trnava  
 Datum: 12/2009 - 06/2020  
 Spracovateľ: Ing.arch Peter Zibrin, PhD., autorizovaný architekt  
 C.výkr.:  
 Mierka:  
 a funkčného využitia územia B.02. 1:10 000

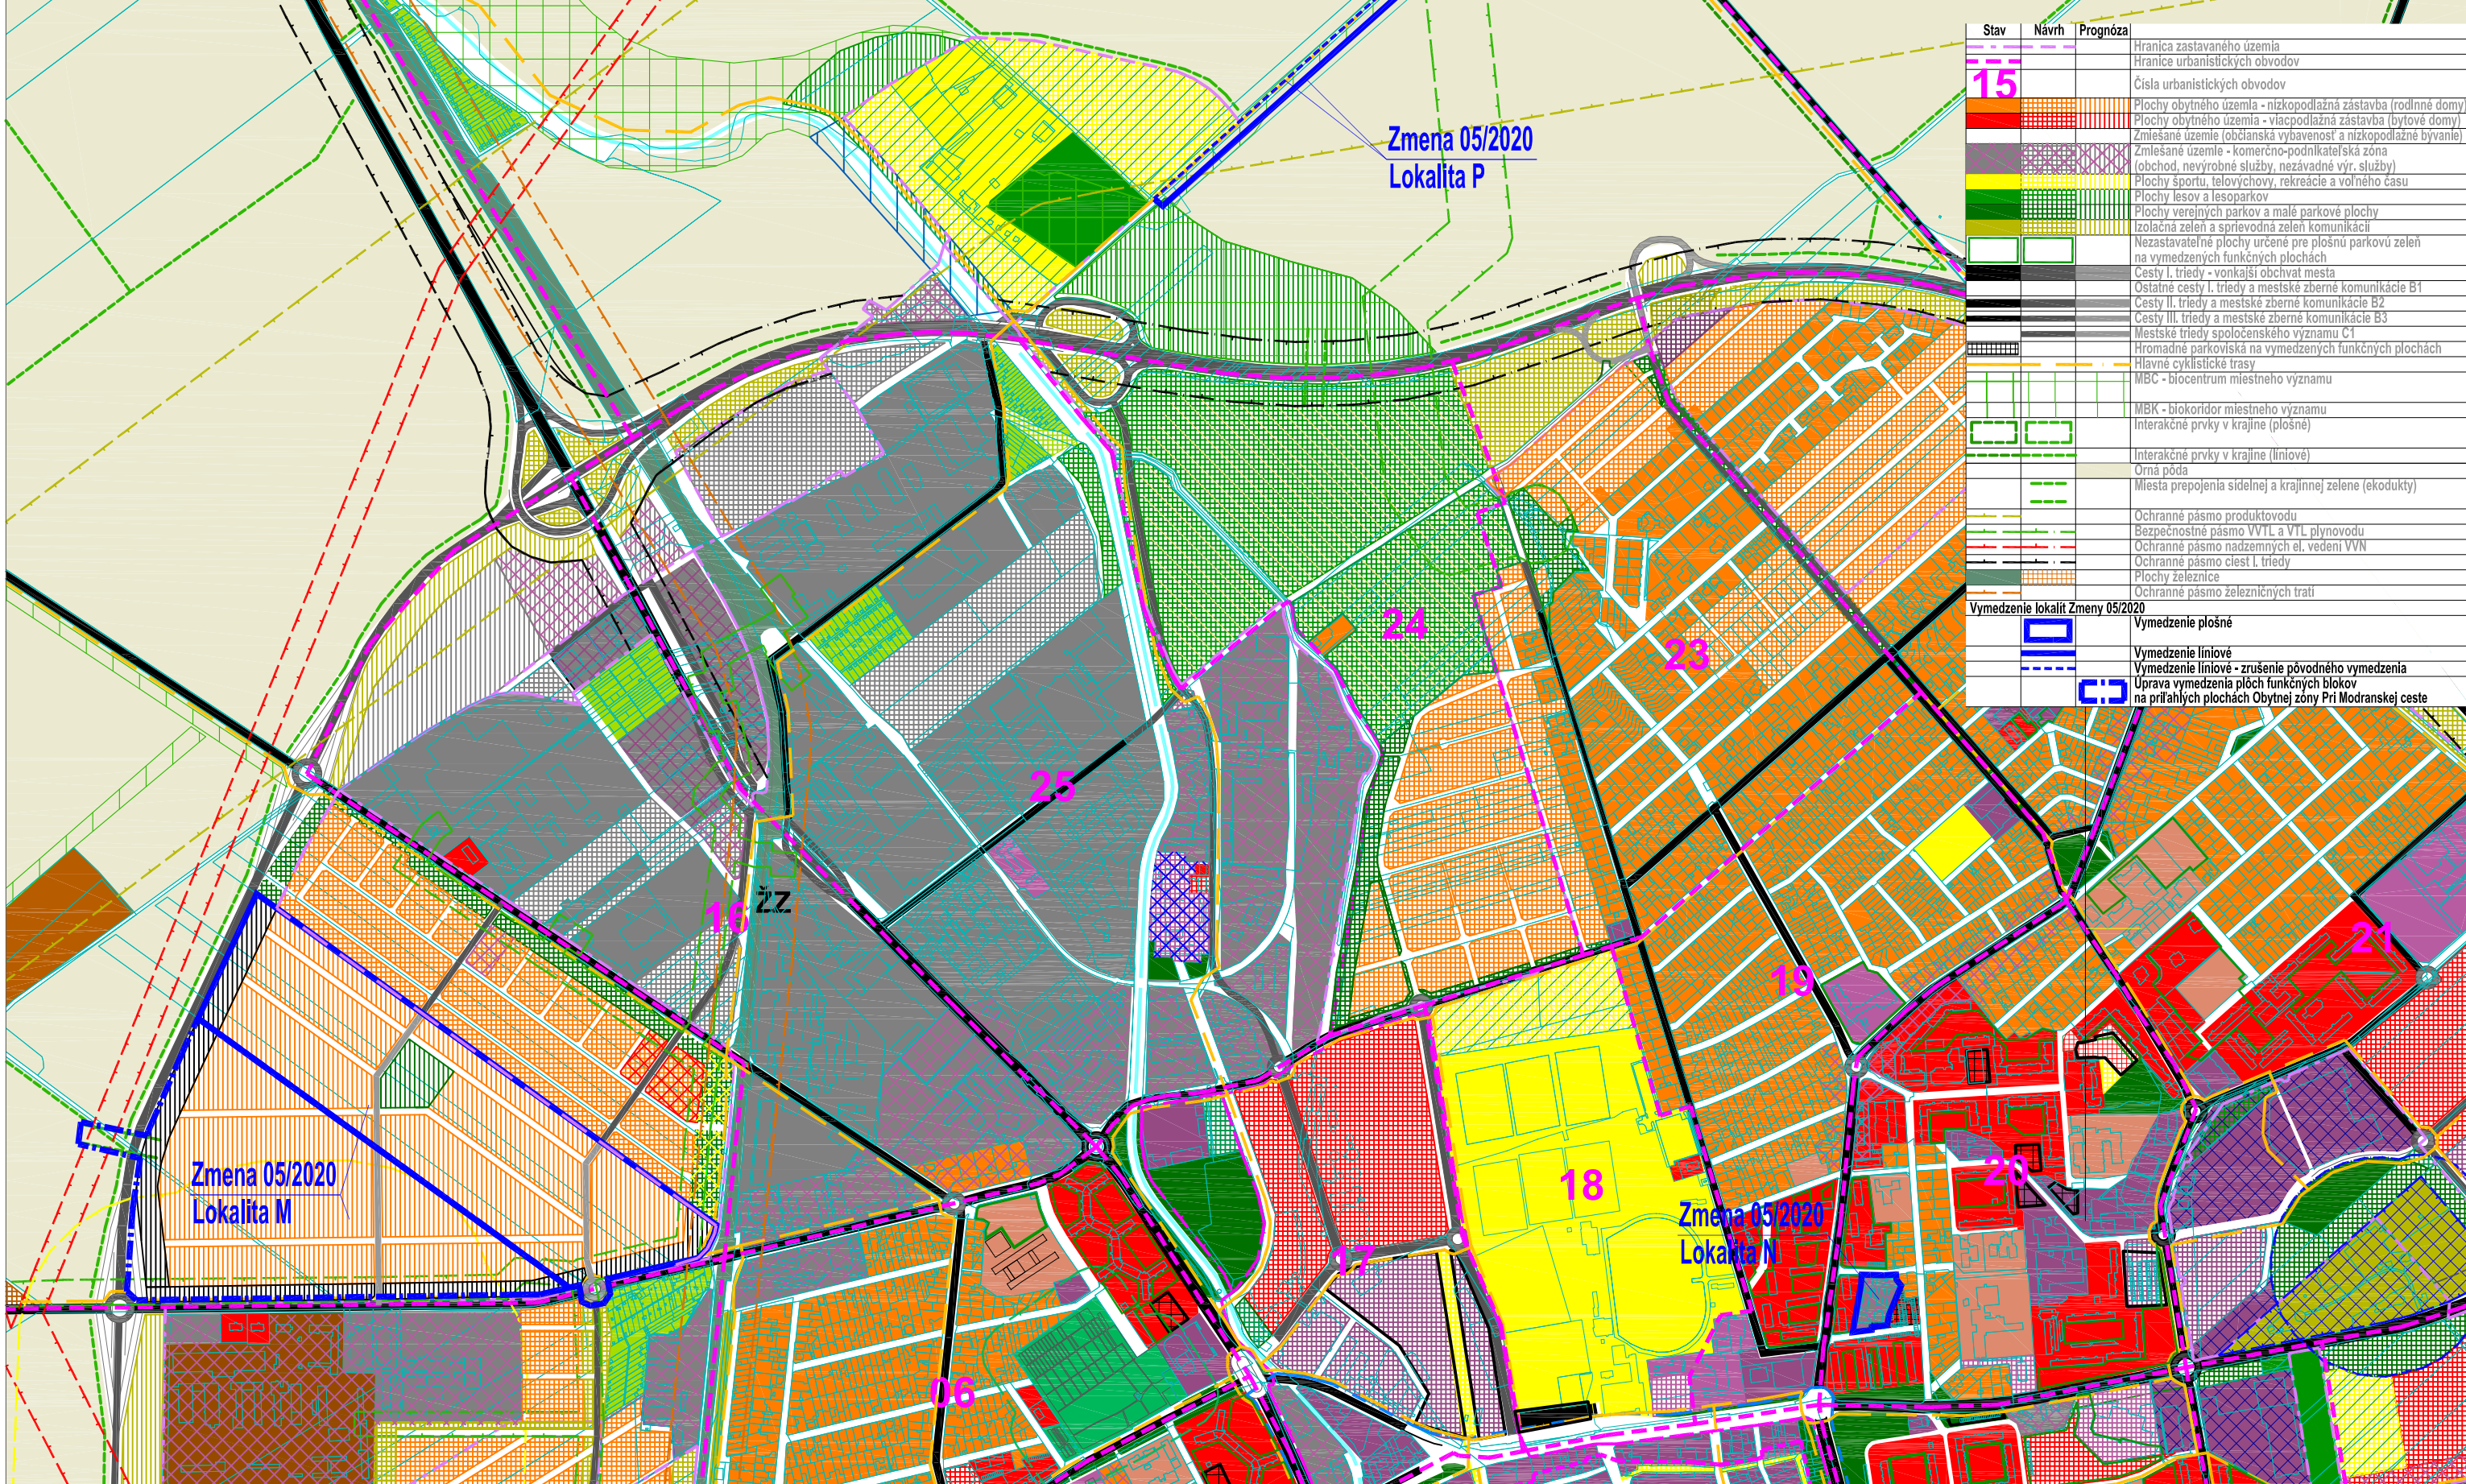

| Stav                                    | Návrh | Prognóza  |
|---|-------|---|
|   |       | Hranica zastavaného územia  |
|   |       | Hranice urbanistických obvodov  |
| 15                                      |       | Číslo urbanistických obvodov  |
|   |       | Plochy obytného územia - nízkopodlažná zástavba (rodinné domy)                                    |
|   |       | Plochy obytného územia - viacpodlažná zástavba (bytové domy)                                      |
|   |       | Zmiešané územie (občianska vybavenosť a nízkopodlažné bývanie)                                    |
|   |       | Zmiešané územie - komerčno-podnikateľská zóna (obchod, nevýrobné služby, nezávadné výt. služby)   |
|   |       | Plochy športu, telovýchovy, rekreácie a voľného času  |
|   |       | Plochy lesov a lesoparkov   |
|   |       | Plochy verejných parkov a malé parkové plochy   |
|   |       | Izolačná zelená a sprievodná zelená komunikácií   |
|   |       | Nezastavateľné plochy určené pre plošnú parkovú zelenú na vymedzených funkčných plochách          |
|   |       | Cesty I. triedy - vonkajší obchvat mesta  |
|   |       | Ostatné cesty I. triedy a mestské zberné komunikácie B1   |
|   |       | Cesty II. triedy a mestské zberné komunikácie B2  |
|   |       | Cesty III. triedy a mestské zberné komunikácie B3   |
|   |       | Mestské triedy spoločenského významu C1   |
|   |       | Hromadné parkoviská na vymedzených funkčných plochách   |
|   |       | Hlavné cyklistické trasy  |
|   |       | MBC - biocentrum miestneho významu  |
|   |       | MBK - biokoridor miestneho významu  |
|   |       | Interakčné prvky v krajine (plošné)   |
|   |       | Interakčné prvky v krajine (líniové)  |
|   |       | Orná pôda   |
|   |       | Miesta prepojenia sídlovej a krajinskej zelene (ekodukty)   |
|   |       | Ochranné pásmo produktovodu   |
|   |       | Bezpečnostné pásmo VVTL a VTL plynovodu   |
|   |       | Ochranné pásmo nadzemných el. vedení VVN  |
|   |       | Ochranné pásmo ciest I. triedy  |
|   |       | Plochy železnice  |
|   |       | Ochranné pásmo železničných tratí   |
| <b>Vymedzenie lokalít Zmeny 05/2020</b> |       |   |
|   |       | Vymedzenie plošné   |
|   |       | Vymedzenie líniové  |
|   |       | Vymedzenie líniové - zrušenie pôvodného vymedzenia  |
|   |       | Úprava vymedzenia ploch funkčných blokov na príslušných plochách Obytné zóny Pri Modranskej ceste |