


Atelier architektúry, urbanizmu a územného plánovania
 Vajnorská 98/J, 831 04 Bratislava
 Tel./fax.: 02/207 45 115, Mobil: 0905 628 155 e-mail: zibrin.ekopolis@chello.sk

Název úlohy: Vymedzenie lokalít Zmena 05/2020 CÍSTOPIS
 Lokality H - Krížovka na Strojárskej ulici
 Lokality J - Prepojovacia komunikácia Bratislavská - Nerudova ulica
 Lokality M - Bytová výstavba pri Prechodnej ulici
 Lokality O - Dopravné prepojenie I/61 - II/504 - I/51
 Lokality P - Cyklotrasa Strky

Obstarávateľ: Mesto Trnava, Mestský úrad, Trhová 3, Trnava Datum: 12/2009 - 06/2020
 Spracovateľ: Ing. arch Peter Zibrín, PhD., autorizovaný architekt
 Výkres: B.03. Mierka: 1:10 000
 Názov výkresu: Výkres riešenia verejného dopravného vybavenia

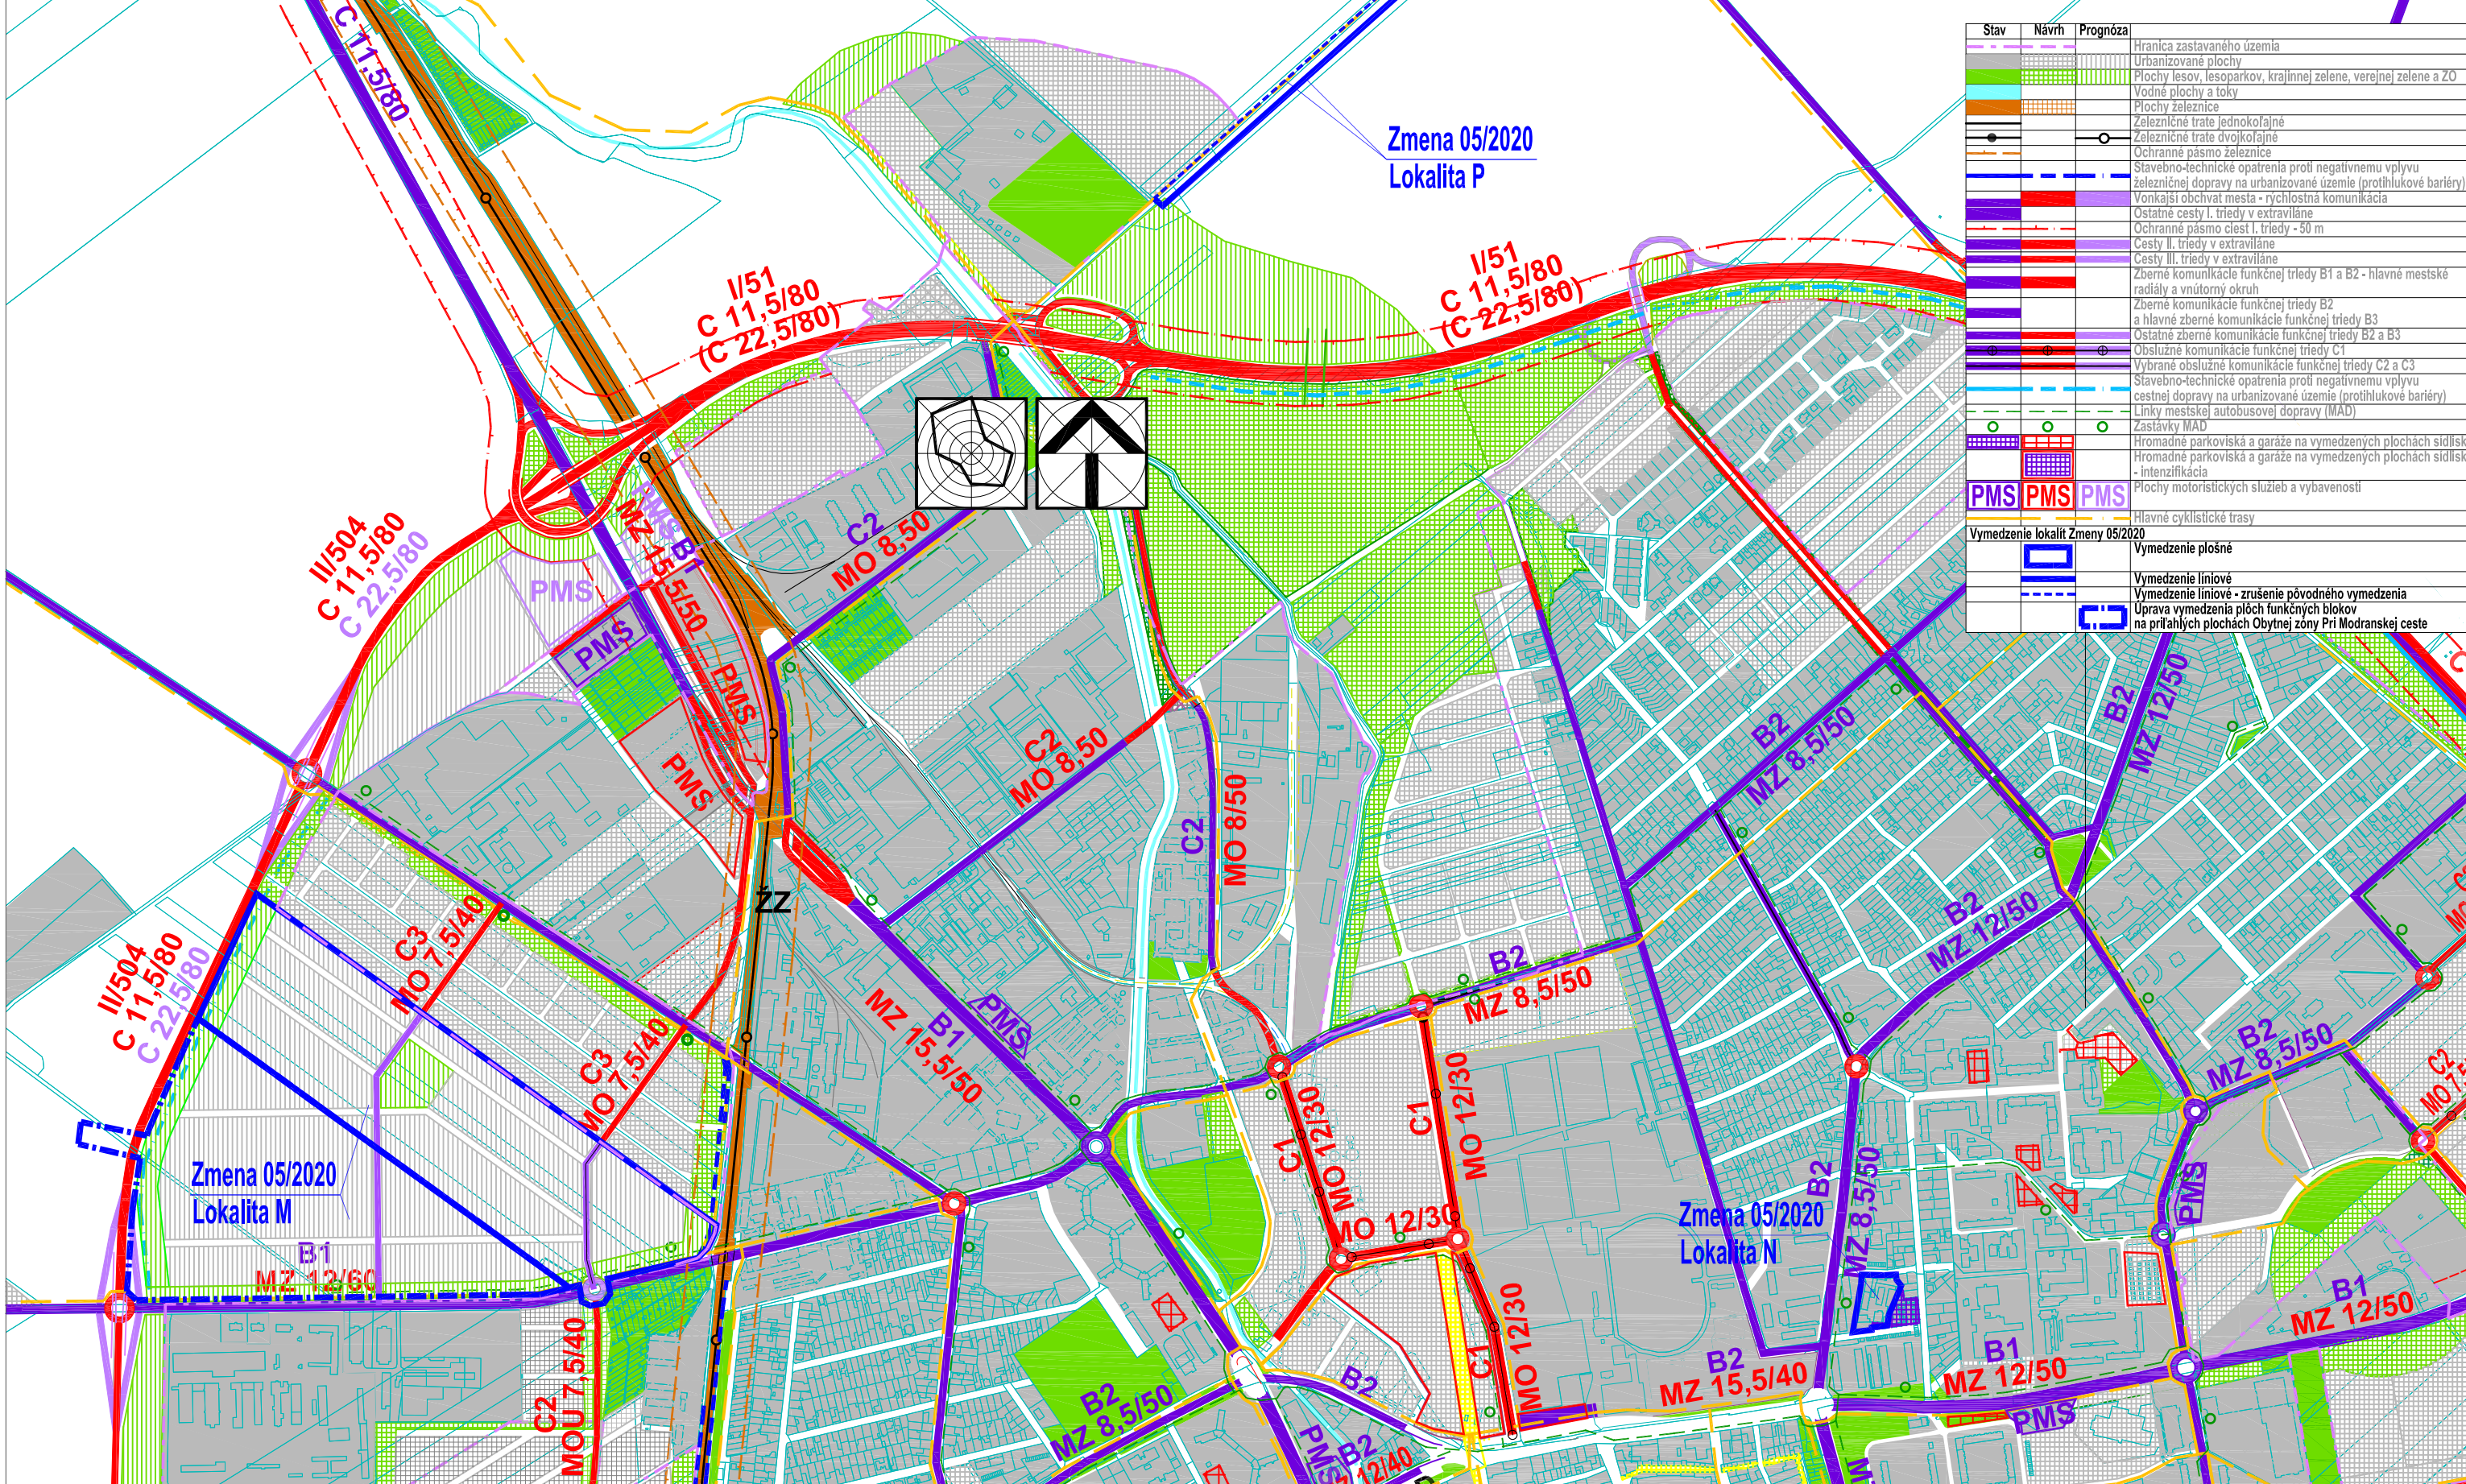

Stav	Návrh	Prognóza
		Hranica zastavaného územia
		Urbanizované plochy
		Plochy lesov, lesoparkov, krajinnej zelene, verejnej zelene a ZO
		Vodné plochy a toky
		Plochy železnice
		Železničné trate jednokoľajné
		Železničné trate dvojkolajné
		Ochranné pásmo železnice
		Stavebno-technické opatrenia proti negatívnemu vplyvu železničnej dopravy na urbanizované územie (protihlukové bariéry)
		Vonkajší obchvat mesta - rýchlostná komunikácia
		Ostatné cesty I. triedy v extraviláne
		Ochranné pásmo ciest I. triedy - 50 m
		Cesty II. triedy v extraviláne
		Cesty III. triedy v extraviláne
		Zberné komunikácie funkčnej triedy B1 a B2 - hlavné mestské radiály a vnútorný okruh
		Zberné komunikácie funkčnej triedy B2 a hlavné zberné komunikácie funkčnej triedy B3
		Ostatné zberné komunikácie funkčnej triedy B2 a B3
		Obslužné komunikácie funkčnej triedy C1
		Vybrané obslužné komunikácie funkčnej triedy C2 a C3
		Stavebno-technické opatrenia proti negatívnemu vplyvu cestnej dopravy na urbanizované územie (protihlukové bariéry)
		Linky mestskej autobusovej dopravy (MAD)
		Zastávky MAD
		Hromadné parkoviská a garáže na vymedzených plochách sídlisk
		Hromadné parkoviská a garáže na vymedzených plochách sídlisk - intenzifikácia
		Plochy motoristických služieb a vybavenosti
		Hlavné cyklistické trasy
Vymedzenie lokalít Zmena 05/2020		
		Vymedzenie plošné
		Vymedzenie liniové
		Vymedzenie liniové - zrušenie pôvodného vymedzenia
		Úprava vymedzenia ploch funkčných blokov na príravných plochách Obytné zóny Pri Modranskej ceste