


Ateliér architektúry, urbanizmu a územného plánovania
 Vajnorská 98/J, 831 04 Bratislava
 Tel./fax.: 02/207 45 115, Mobil: 0905 628 155 e-mail: zibrin.ekopolis@chello.sk

Název úlohy: ÚPN mesta Trnava v znení neskorších zmien CÍSTOPIS
 Vymedzenie lokalít Zmena 05/2020
 Lokalita H - Krížovka na Strojárskej ulici
 Lokalita J - Prepojovacia komunikácia Bratislavská - Nerudova ulica
 Lokalita M - Obytná zóna pri Modranskej ceste
 Lokalita N - Bytová výstavba pri Prechodnej ulici
 Lokalita O - Dopravné prepojenie I/61 - II/504 - I/51
 Lokalita P - Cyklotrasa Strky

Obstarávateľ: Mesto Trnava, Mestský úrad, Trhová 3, Trnava Datum: 12/2009 - 06/2020
 Spracovateľ: Ing. arch. Peter Zibrin, PhD., autorizovaný architekt
 Název výkresu: Výkres ochrany prírody a tvorby krajiny Č.výkr.: B.06. Mierka: 1:10 000

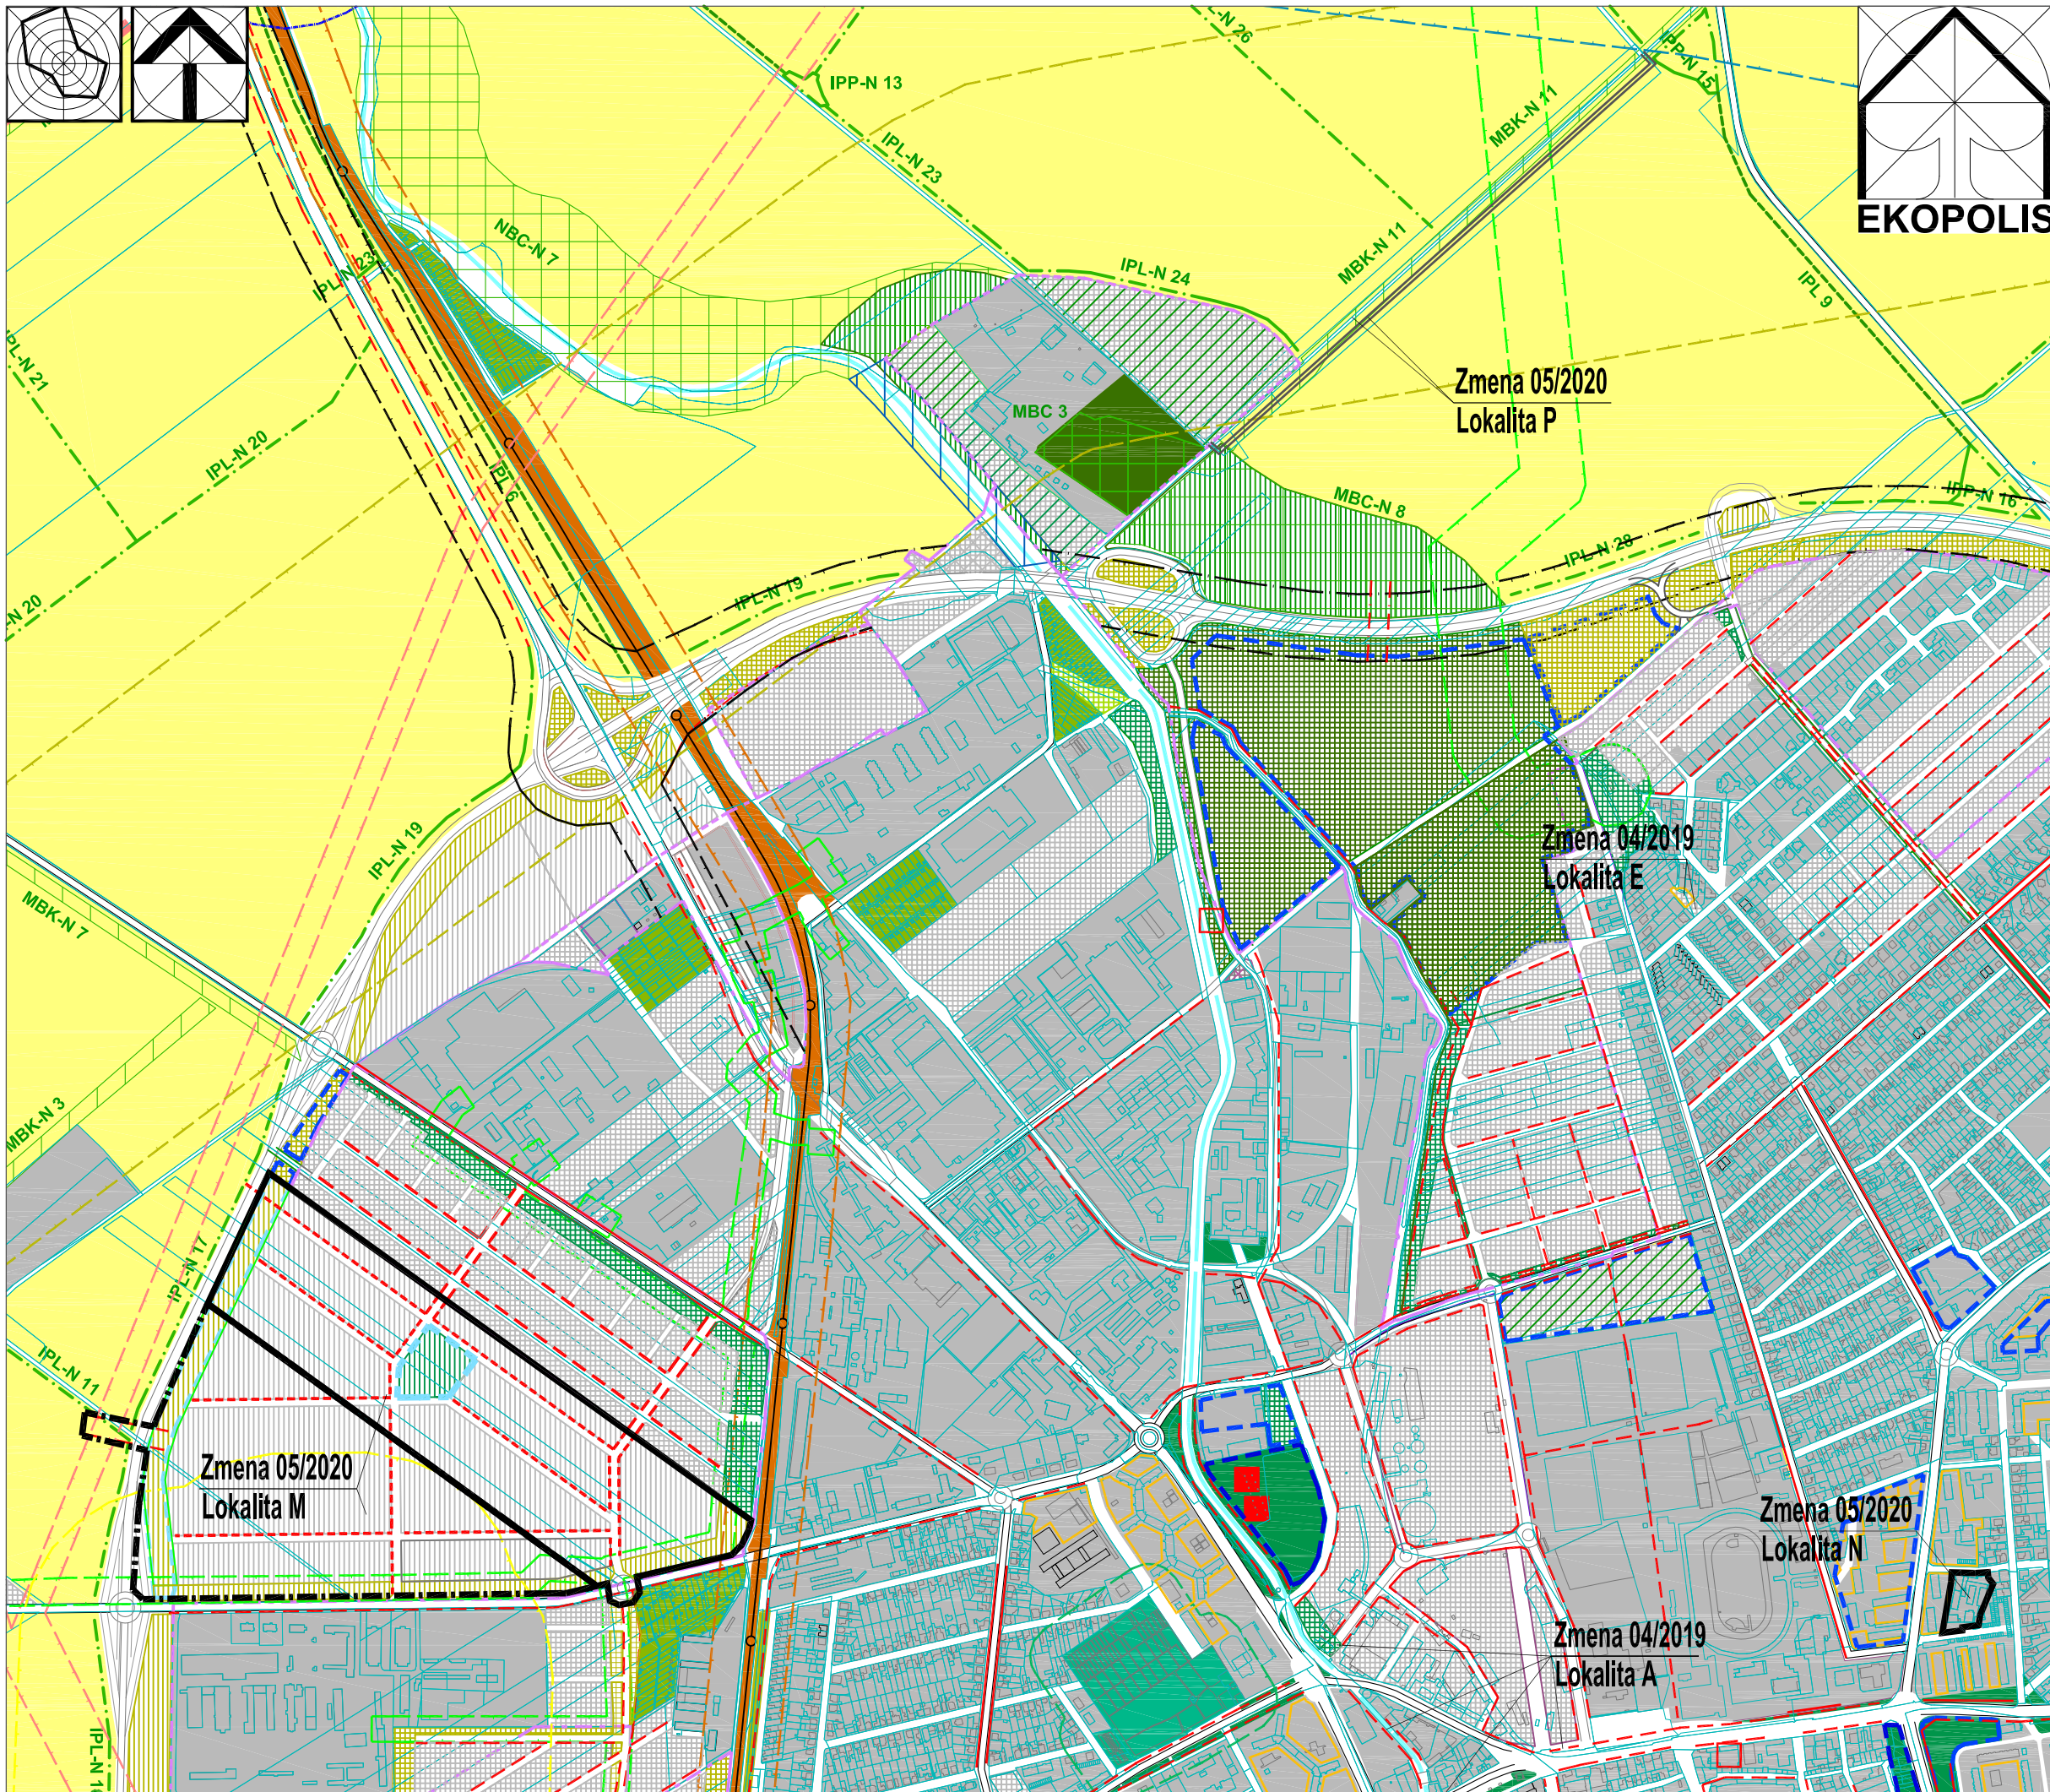

| Stav | Návrh | Prognóza |
|----------------------------------|-------|--|
| | | Hranica zastavaného územia |
| | | MBC - biocentrum miestneho významu |
| | | MBK - biokoridor miestneho významu |
| | | Interakčné prvky v krajine (plošné a líniové) |
| | | Orná pôda |
| | | Miesta prepojenia sídlovej a krajinskej zelene (ekodukty) |
| | | Vodné plochy a toky |
| | | Urbanizované plochy |
| | | Plochy železnice |
| | | Plochy lesov a lesoparkov |
| | | Plochy verejných parkov a malé parkové plochy |
| | | Izolčná zelen' a sprievodná zelen' komunikácií |
| | | Nezastavané plochy určené pre plošnú parkovú zelen' na vymedzených funkčných plochách |
| | | Hlavné aleje a stromoradia urbanizovaného územia |
| | | Plochy športu, telovýchovy a rekreácie v prírodnom prostredí |
| | | Jadra systému sídlovej zelene |
| | | Subjadra systému sídlovej zelene |
| | | Pásma hygienickej ochrany vodných zdrojov - 1. stupňa |
| | | Pásma hygienickej ochrany vodných zdrojov - 2. stupňa vnútorné |
| | | Ochranné pásmo nadzemných el. vedení VVN |
| | | Bezpečnostné pásmo VVTL a VTL plynovodu |
| | | Ochranné pásmo tranzitného ropovodu |
| | | Ochranné pásmo produktovodu |
| | | Ochranné pásmo ciest I. triedy |
| | | Ochranné pásmo železničných tratí |
| Vymedzenie lokalít Zmena 05/2020 | | |
| | | Vymedzenie plošné |
| | | Vymedzenie líniové |
| | | Vymedzenie líniové - zrušenie pôvodného vymedzenia |
| | | Úprava vymedzenia plôch funkčných blokov na príľahých plochách Obytnéj zóny Pri Modranskej ceste |