


Atelier architektúry, urbanizmu a územného plánovania
 Vajnorská 98/J, 831 04 Bratislava
 Tel./fax.: 02/207 45 115, Mobil: 0905 628 155 e-mail: zibrin.ekopolis@chello.sk

Název úlohy: ÚPN mesta Trnava v znení neskorších zmien
 Zmena 05/2020
 Lokality H - Krížovatka na Strojárskej ulici
 Lokality J - Prepojovacia komunikácia Bratislavská - Nerudova ulica
 Lokality M - Býtová výstavba pri Prechodnej ulici
 Lokality O - Dopravné prepojenie I/61 - II/504 - I/51
 Lokality P - Cyklotrasa Strky

Obstarávateľ: Mesto Trnava, Mestský úrad, Trhová 3, Trnava
 Spracovateľ: Ing. arch. Peter Zibrin, PhD., autorizovaný architekt
 Názov výkresu: Výkres perspektívneho použitia PPF a LPF na nepoľnohospodárske účely
 Datum: 06/2020
 Č. výkrs.: B.07.
 Mierka: 1:10 000

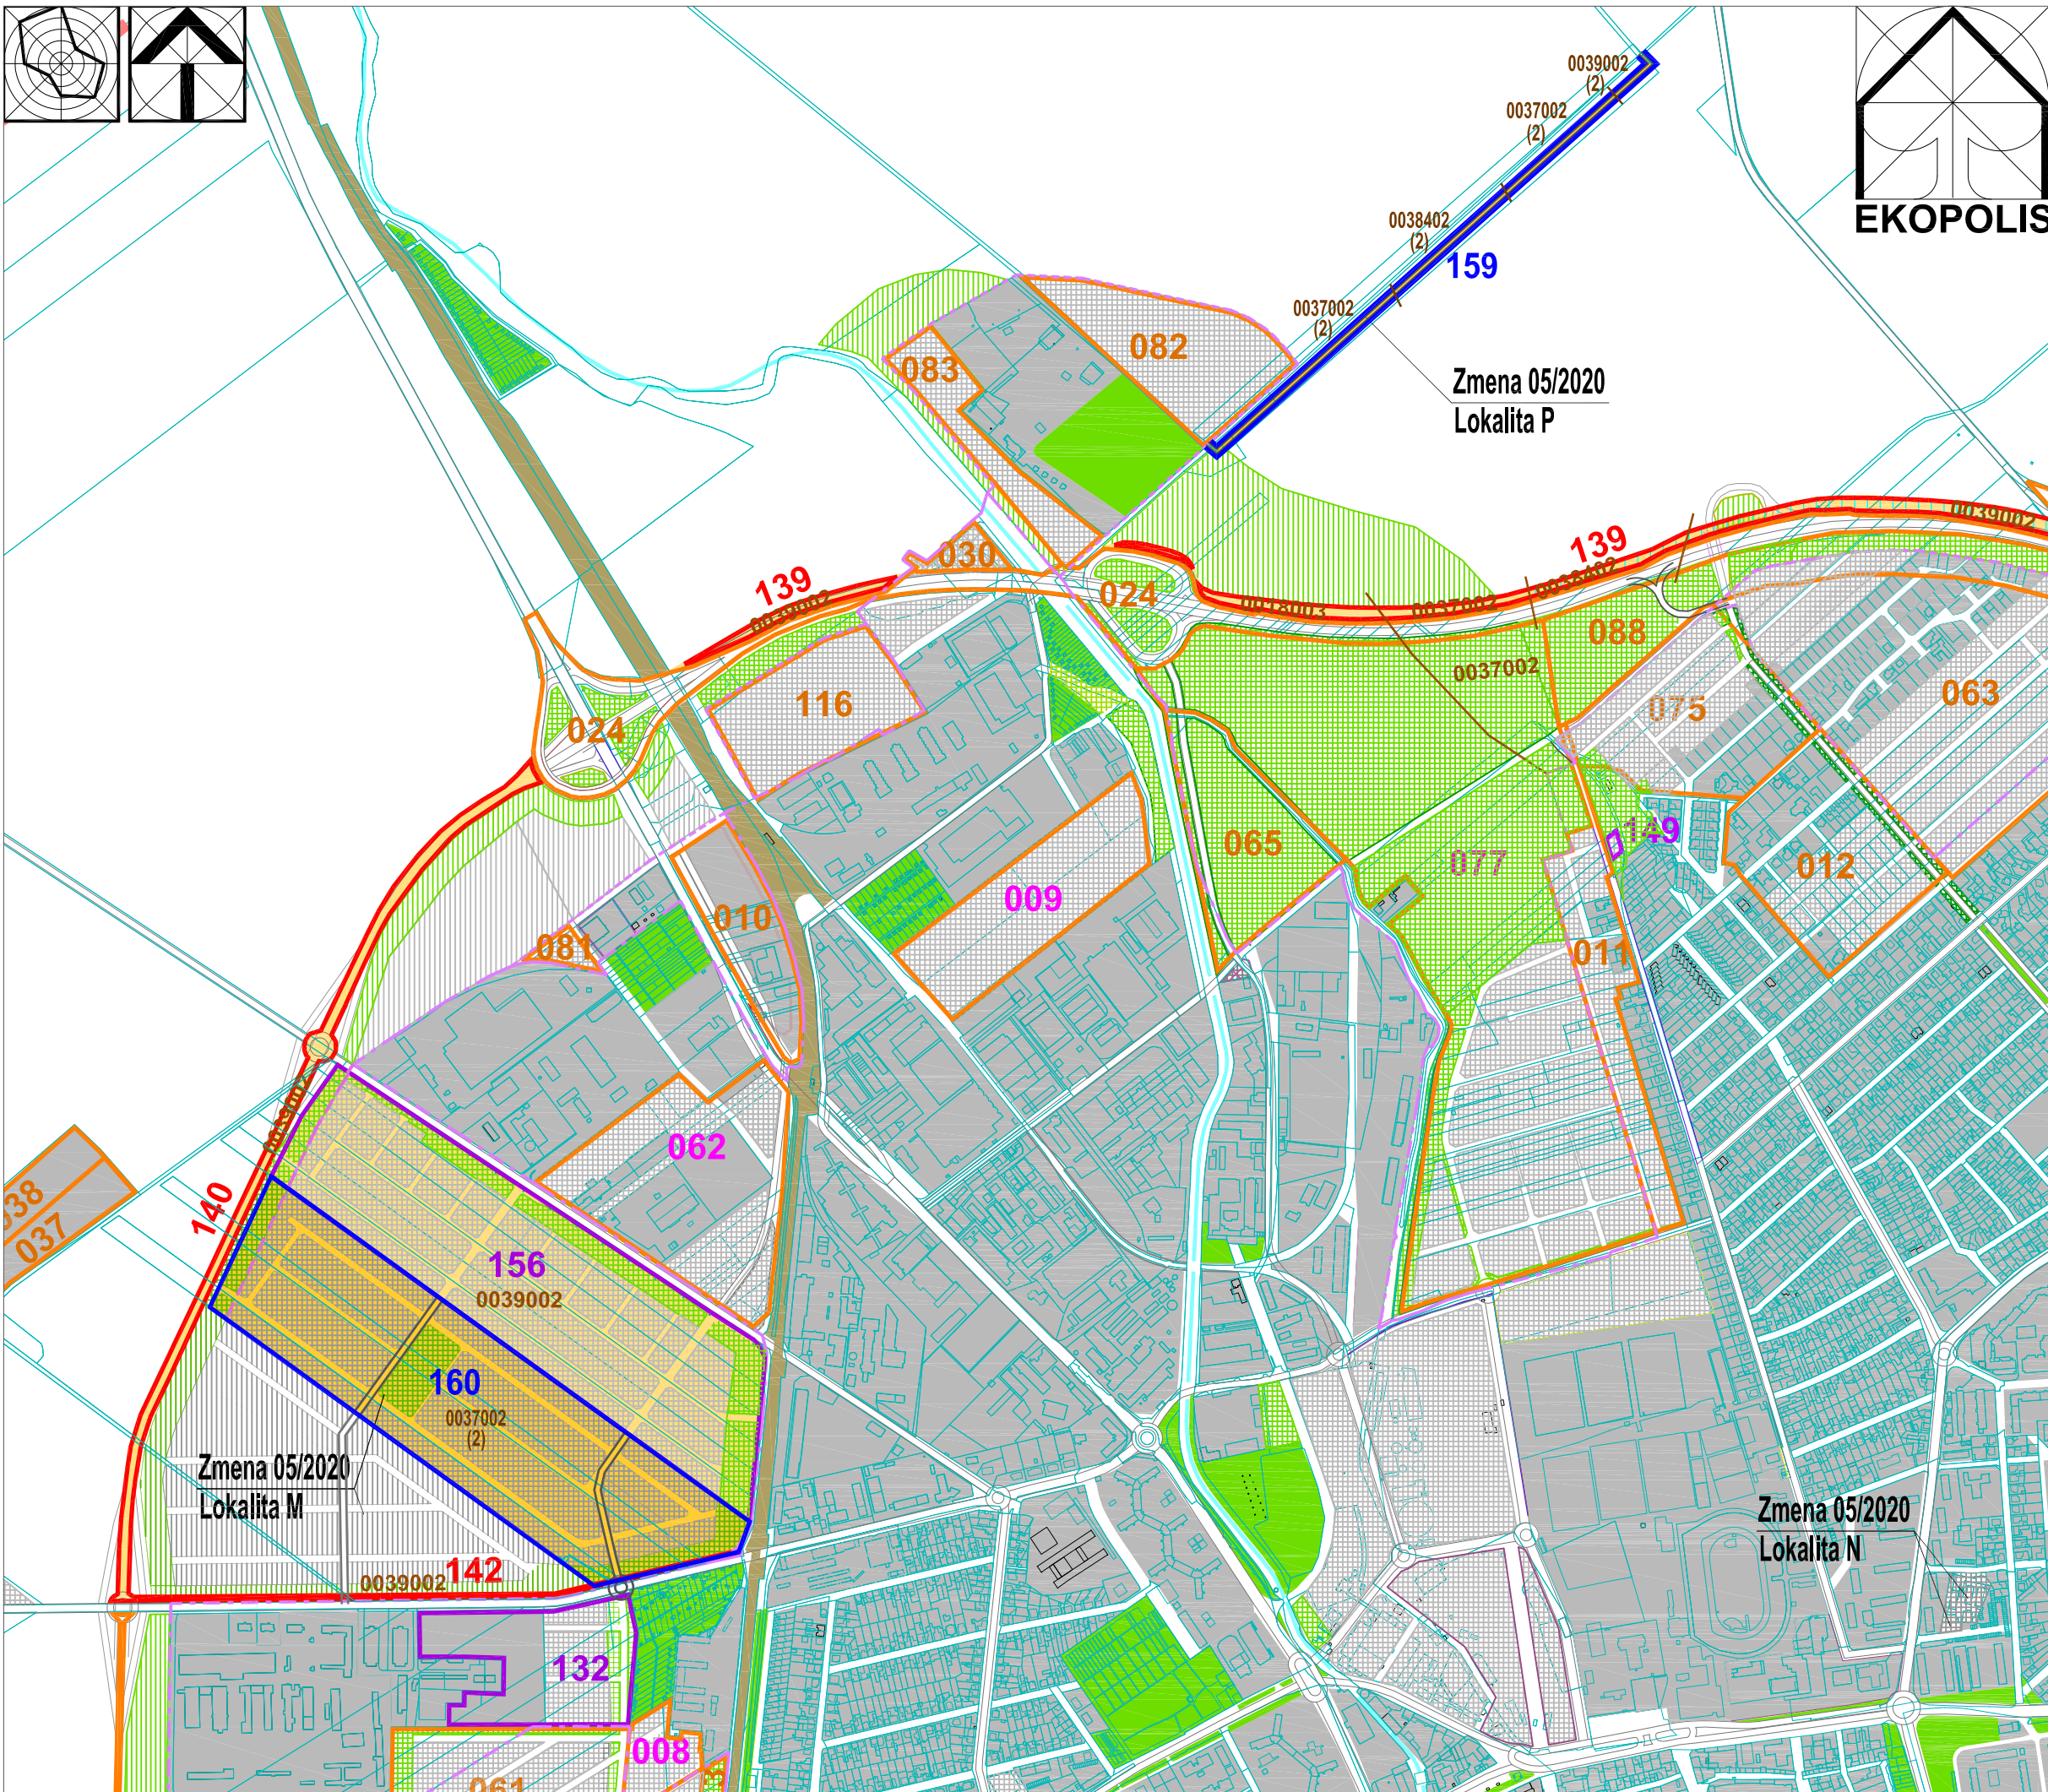

Stav	Návrh	Prognóza
		Hranica zastavaného územia
		Urbanizované plochy
		Plochy lesov, lesoparkov, krajinnej zelene, verejnej zelene a ZO
		Vodné plochy a toky
		Plochy železnice
	001	Vymedzenie lokalít záberov PPF na nepoľnohospodárske účely schválených v zmysle ÚPN mesta Trnava v znení doterajších zmien a doplnkov
	070	Označenie lokalít záberov PPF na nepoľnohospodárske účely schválených v zmysle ÚPN mesta Trnava v znení doterajších zmien a doplnkov
	135	Označenie lokalít záberov PPF na nepoľnohospodárske účely schválených v zmysle ÚPN mesta Trnava 1993 - OÚ v Trnave v r. 1997
	157	Vymedzenie lokalít záberov PPF na nepoľnohospodárske účely schválených v zmysle ÚPN mesta Trnava 12/2008 a koncepciou rozvoja dopravy
	159	Označenie lokalít záberov PPF na nepoľnohospodárske účely schválených v zmysle neskorších zmien a doplnkov
	160	Vymedzenie lokalít záberov PPF na nepoľnohospodárske účely v rozsahu Zmeny 05/2020
	0037002	Kódy BPEJ na nových záberových plochách podľa ÚPN mesta Trnava v znení neskorších zmien
		Vymedzenie hraníc medzi BPEJ v lokalitách záberu PPF
		Druh pozemku - orná pôda
Zmena 05/2020		Hranica zastavaného územia
		Urbanizované plochy
		Plochy lesov, lesoparkov, krajinnej zelene, verejnej zelene a ZO
		Vymedzenie verejných priestorov a komunikácií
	159	Vymedzenie lokalít záberov PPF na nepoľnohospodárske účely v rozsahu Zmeny 05/2020
	160	Označenie lokalít záberov PPF na nepoľnohospodárske účely v rozsahu Zmeny 05/2020
	0037002	Kódy BPEJ na nových záberových plochách podľa ÚPN mesta Trnava v rozsahu Zmeny 05/2020
		Vymedzenie hraníc medzi BPEJ v lokalitách záberu PPF - Zmena 05/2020
		Druh pozemku orná pôda v lokalitách záberu PPF - Zmena 05/2020