


Ateliér architektúry, urbanizmu a územného plánovania
 Vajnorská 98/J, 831 04 Bratislava
 Tel./fax.: 02/207 45 115, Mobil: 0905 628 155 e-mail: zibrin.ekopolis@chello.sk

Název úlohy: UPN mesta Trnava v znení neskorších zmien CISTOPIS
 Vymedzenie lokalít Zmena 05/2020
 Lokality H - Krížovka na Strojárskej ulici
 Lokality J - Prepojovacia komunikácia Bratislavská - Nerudova ulica
 Lokality M - Obytná zóna pri Modranskej ceste
 Lokality N - Bytová výstavba pri Prechodnej ulici
 Lokality O - Dopravné prepojenie I/61 - II/504 - I/51
 Lokality P - Cyklotrasa Strky

Obstarávateľ: Mesto Trnava, Mestský úrad, Trhová 3, Trnava
 Spracovateľ: Ing.arch Peter Zibrin, PhD., autorizovaný architekt
 Regulaťívny územný rozvoj

Datum: 12/2009 - 06/2020
 Č.výkr.: C.02.
 Mierka: 1:10 000

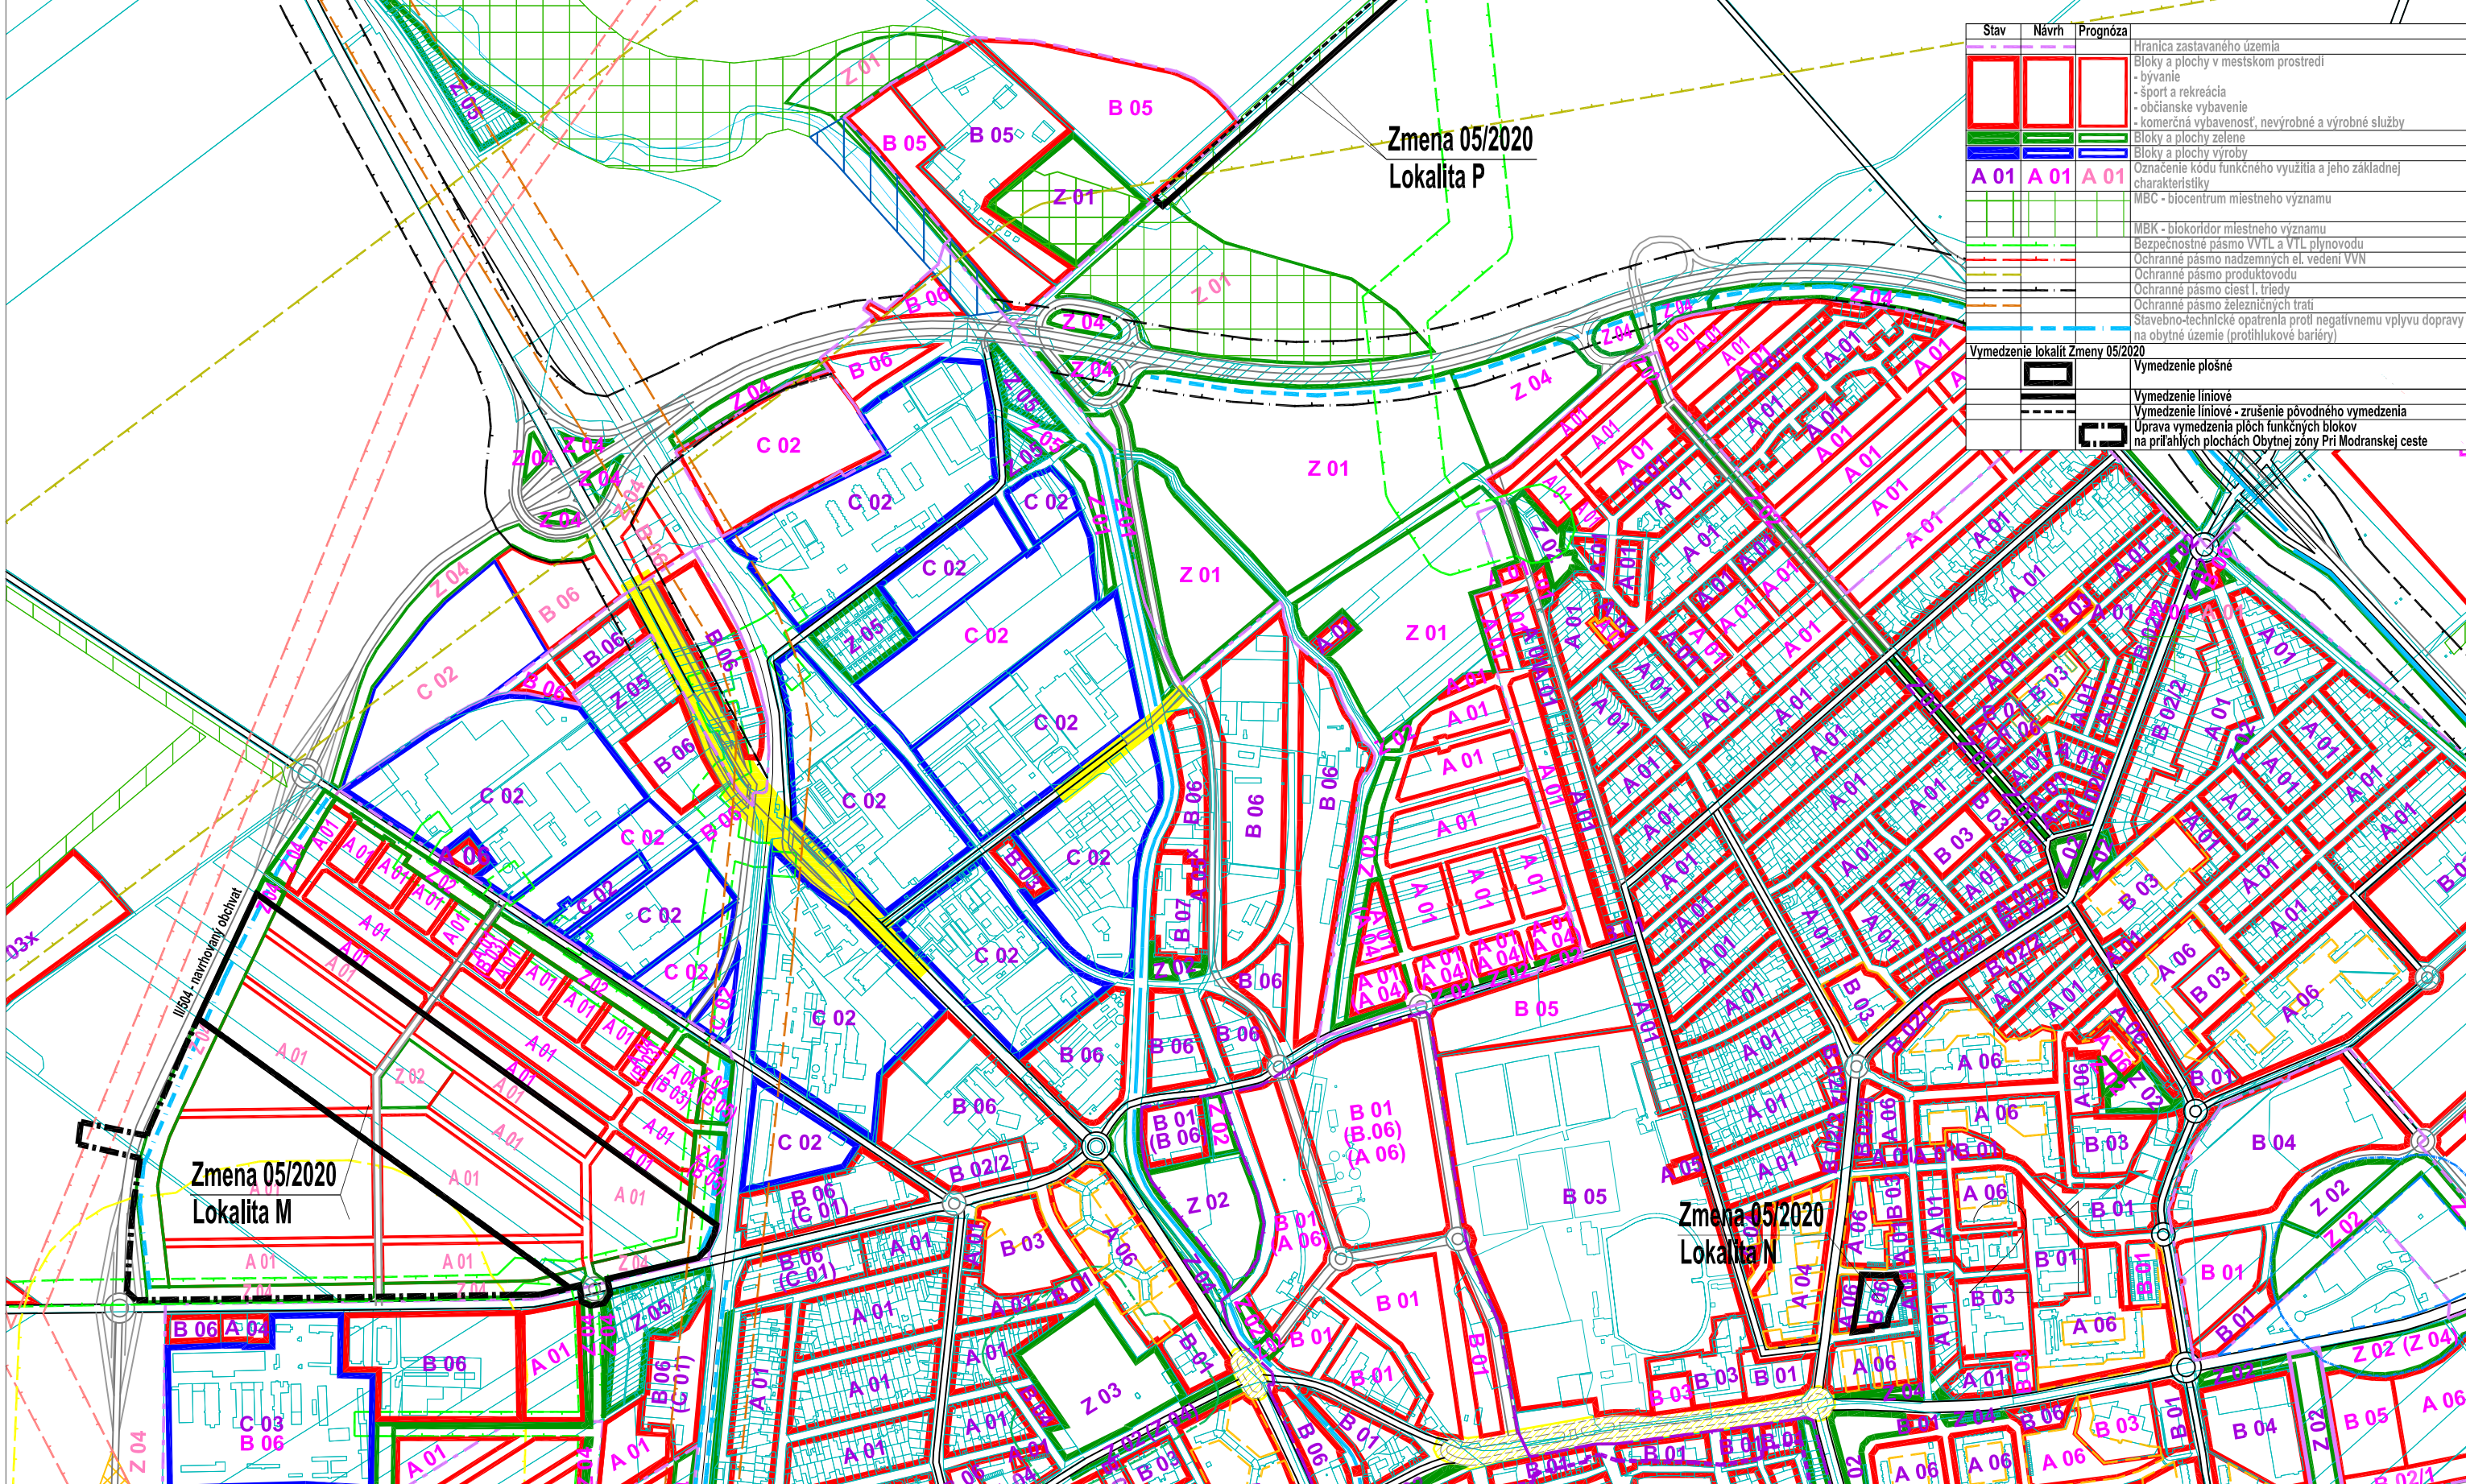

Stav	Návrh	Prognóza	
			Hranica zastavaného územia
			Bloky a plochy v mestskom prostredí
			- bývanie
			- šport a rekreácia
			- občianske vybavenie
			- komerčná vybavenosť, nevýrobné a výrobné služby
			Bloky a plochy zelene
			Bloky a plochy výroby
			Označenie kódu funkčného využitia a jeho základnej charakteristiky
			MBC - biocentrum miestneho významu
			MBK - biokoridor miestneho významu
			Bezpečnostné pásmo VVTL a VTL plynovodu
			Ochranné pásmo nadzemných el. vedení VVN
			Ochranné pásmo produktovodu
			Ochranné pásmo ciest I. triedy
			Ochranné pásmo železničných tratí
			Stavebno-technické opatrenia proti negatívnemu vplyvu dopravy na obytné územie (protihlukové barliery)
			Vymedzenie lokalít Zmena 05/2020
			Vymedzenie plošné
			Vymedzenie líniové
			Vymedzenie líniové - zrušenie pôvodného vymedzenia
			Úprava vymedzenia plôch funkčných blokov na príľahých plochách Obytnéj zóny Pri Modranskej ceste