


Úsek - predmet zmeny ÚPN obce Zvončín

Stav	Návrh	Prognóza
[Red dashed line]	[Red dashed line]	Hranica riešeného územia - k.ú. Trnava
[Red dashed line]	[Red dashed line]	Hranica zasiavaného územia
[Green hatched]	[Green hatched]	Urbanizované plochy
[Green hatched]	[Green hatched]	Plochy lesov, lesoparkov, krajinnej zelene, verejnej zelene a ZO
[Red dashed line]	[Red dashed line]	VN 22 kV vedenie - nadzemné
[Red dashed line]	[Red dashed line]	Transformačná stanica TS 22/0,4 kVA
[Red dashed line]	[Red dashed line]	VTL plynovod
[Red dashed line]	[Red dashed line]	Bezpečnostné pásmo VTL plynovodov
[Red dashed line]	[Red dashed line]	Regulačná stanica tlaku plynu - RS
[Red dashed line]	[Red dashed line]	Diaľkový kábel Telekom
[Red dashed line]	[Red dashed line]	Trasa produktovodu
[Red dashed line]	[Red dashed line]	Ochranné pásmo produktovodu - 300 m
[Red dashed line]	[Red dashed line]	Trasa tranzitného ropovodu
[Red dashed line]	[Red dashed line]	Ochranné pásmo tranzitného ropovodu - 300 m

Zmena 05/2020 Vymedzenie verejných priestorov a komunikácií

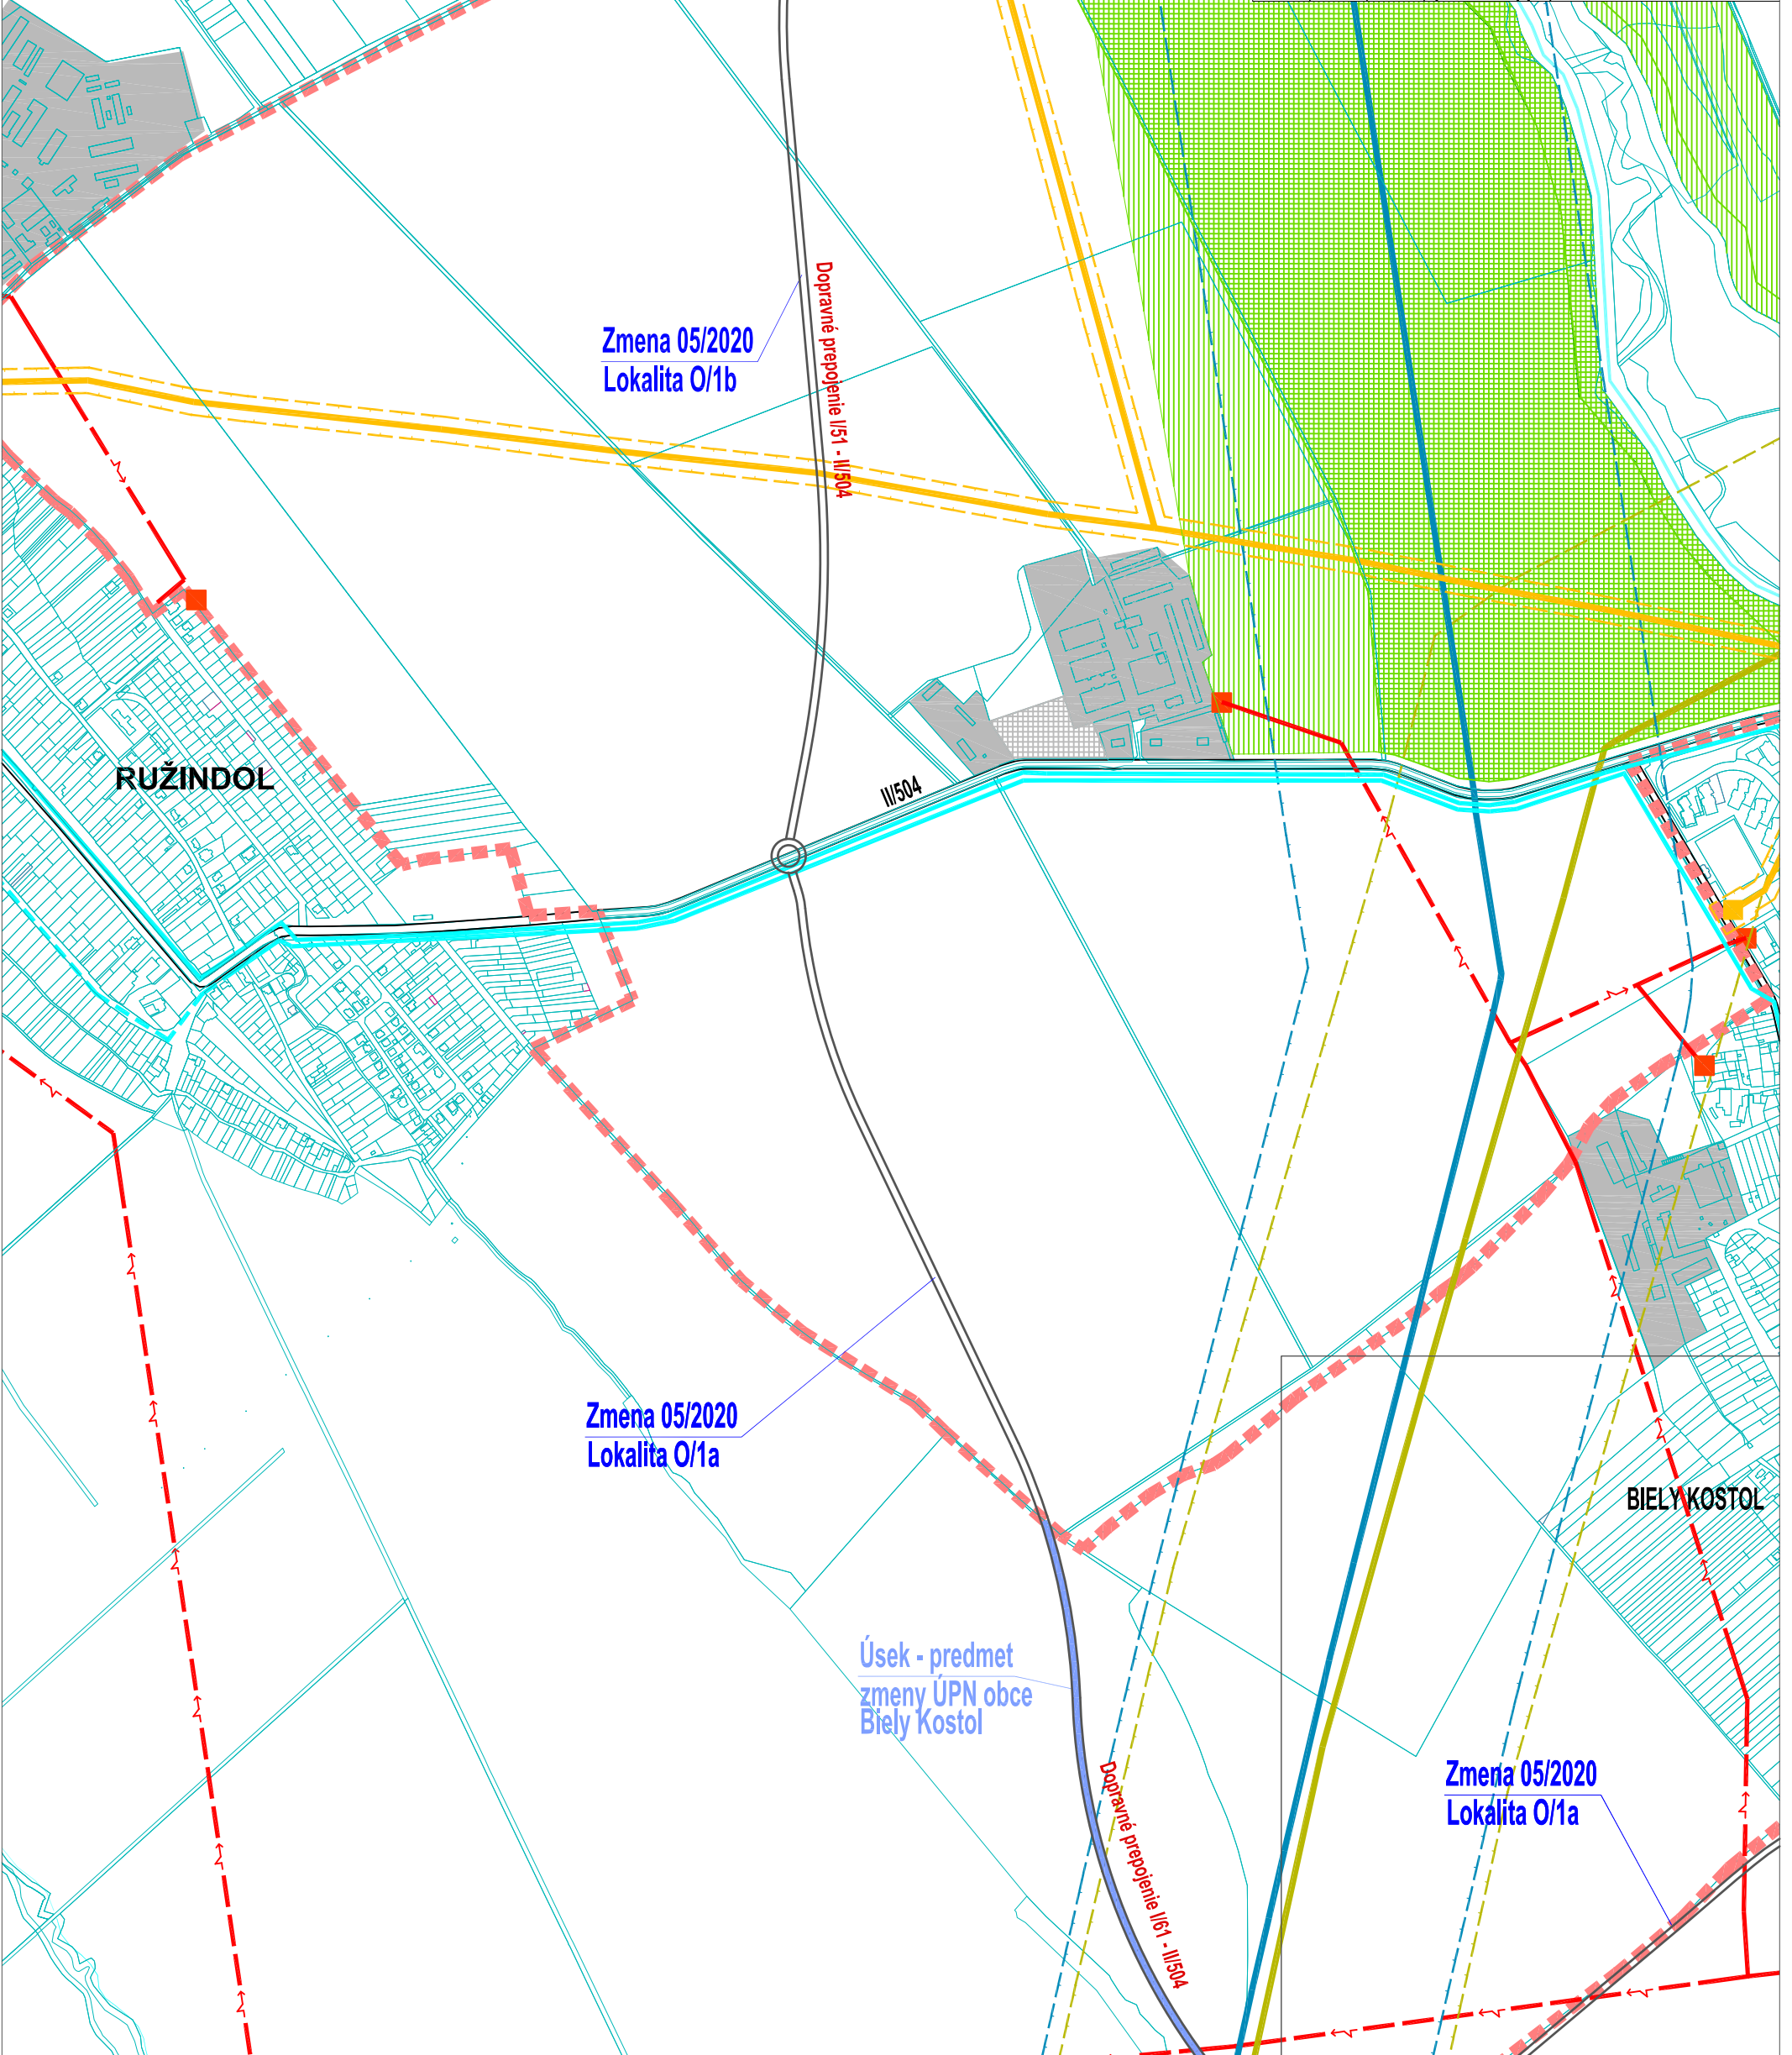


Zmena 05/2020 Lokalita O/1b

Zmena 05/2020 Lokalita O/1a

Úsek - predmet zmeny ÚPN obce Biely Kostol

Zmena 05/2020 Lokalita O/1a

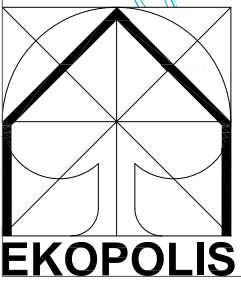

Ateliér architektúry, urbanizmu a územného plánovania	
Vajnorská 98/J, 831 04 Bratislava	
Tel./fax.: 02/207 45 115, Mobil: 0905 628 155 e-mail: zibrin.ekopolis@chello.sk	
Názov úlohy:	ÚPN mesta Trnava v znení neskorších zmien
	ČISTOPIS
	Zmena 05/2020
	Lokalita H - Krížovka na Strojárskej ulici
	Lokalita J - Prepojovacia komunikácia Bratislavská - Nerudova ulica
	Lokalita M - Obytná zóna pri Modranskej ceste
	Lokalita N - Bytová výstavba pri Prechodnej ulici
	Lokalita O - Dopravné prepojenie I/61 - II/504 - I/51 (časť 1)
	Lokalita P - Cyklotrasa Strky
Obstarávateľ:	Mesto Trnava, Mestský úrad, Trhová 3, Trnava
Spracovateľ:	Ing.arch Peter Zibrin, PhD., autorizovaný architekt
Názov výkresu:	Výkres riešenia verejného technického vybavenia Energetika a spoje
Dátum:	06/2020
Č.výkr.:	B.05.
Mierka:	1:10 000