


Stav	Návrh	Prognóza	
			Hranica k. ú. Trnava
			Hranica zastavaného územia
			Urbanizované plochy
			Plochy lesov, lesoparkov, krajinej zelene, verejnej zelene a ZO
			Vodné plochy a toky
			Cesty II. triedy v extraviláne
			Hlavné cyklistické trasy
			Zastávky MAD
Vymedzenie lokalít Zmeny 06/2020			
			Vymedzenie plošné

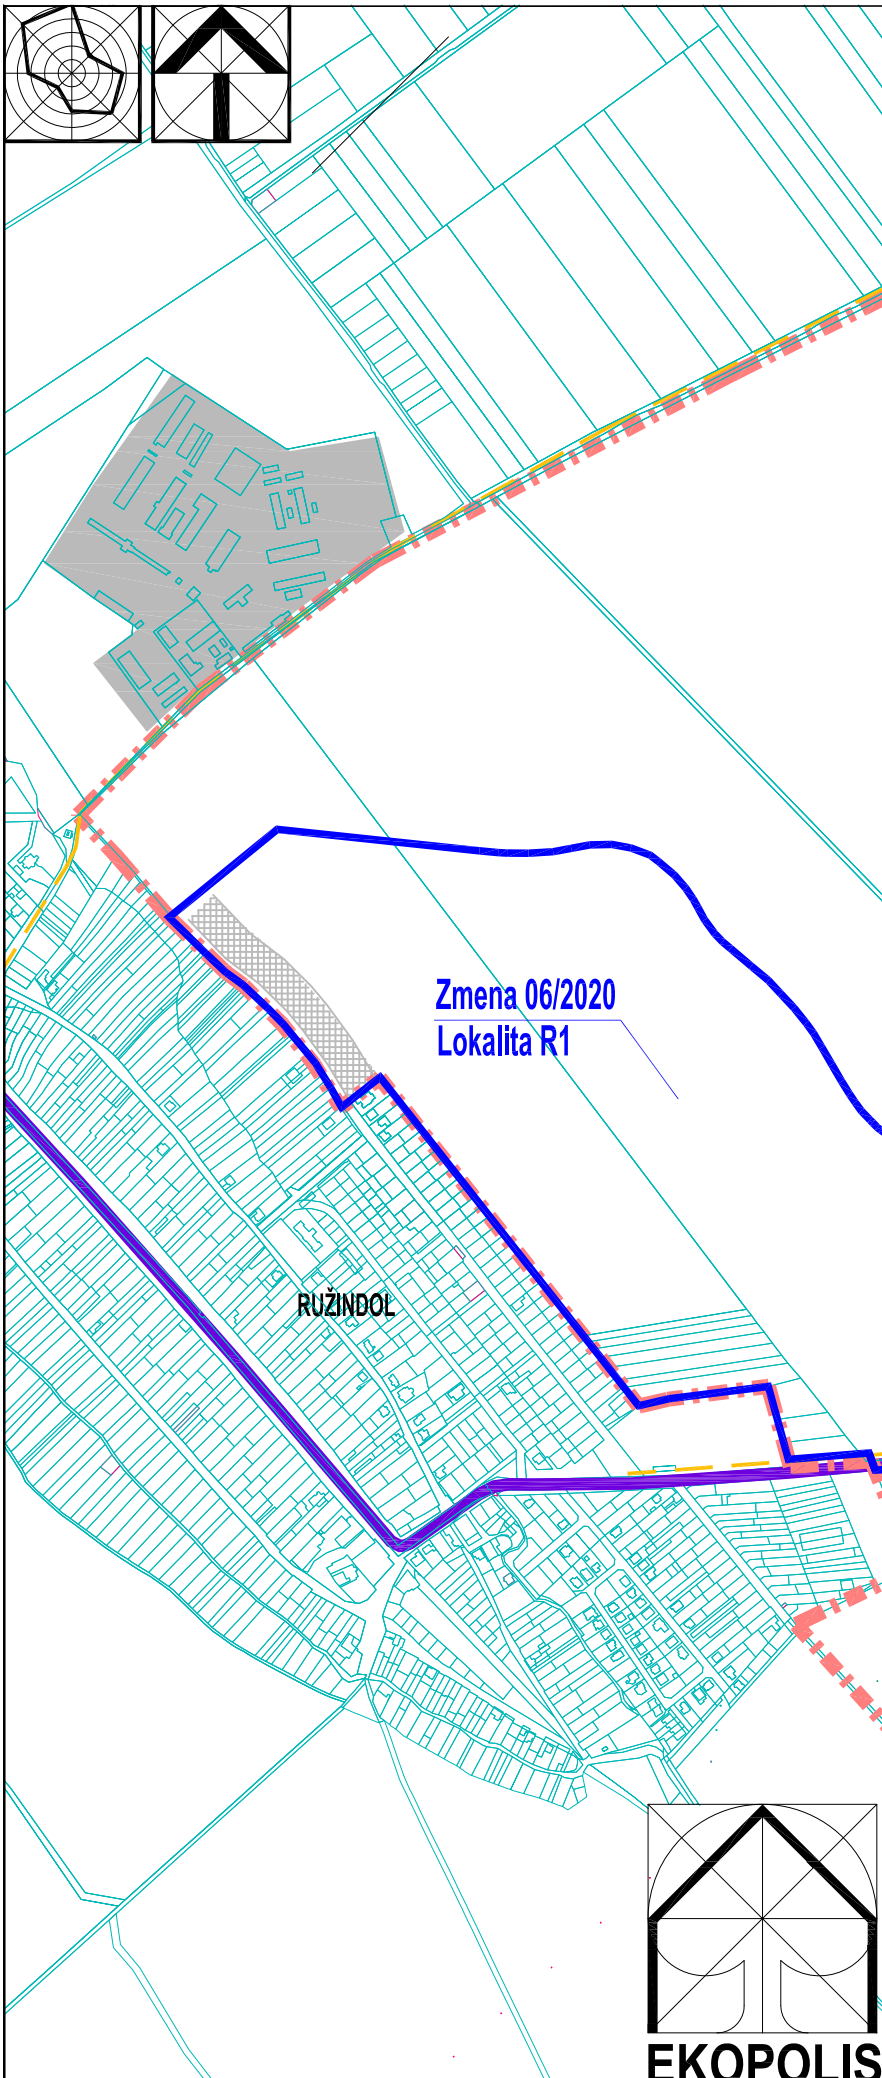


Zmena 06/2020
Lokalita R1

RUŽINDOL

Dopravné prepojenie I/51 - III/504
C 9,5/80

II/504

C 9,5/60

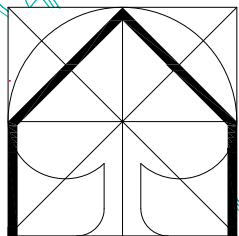

EKOPOLIS

Ateliér architektúry, urbanizmu a územného plánovania Vajnorská 98/J, 831 04 Bratislava Tel./fax.: 02/207 45 115, Mobil: 0905 628 155 e-mail: zibrin.ekopolis@chello.sk		
Názov úlohy:	UPN mesta Trnava v znení neskorších zmien Vymedzenie lokalít Zmeny 06/2020 Lokalita R1 - Obytná zóna Medziháj Lokalita R2 - Obytná zóna Kočičské (zmena etapizácie) Lokalita S - Areal zdravotníckych služieb pri Orešianskej ceste Lokalita T - Aktualizácia koncepcie tepelnej energetiky mesta Trnava Lokalita U - Rodinná farma Parmá - Farský mlyn Lokalita V - Rodinná farma Dolina Lokalita W - Bytový dom na Ul. Zelenecká / Gábor Steinerja	
Obstarávateľ:	Mesto Trnava, Mestský úrad, Trhová 3, Trnava	Dátum: 07/2020
Spracovateľ:	Ing.arch Peter Zibrin, PhD., autorizovaný architekt	
Názov výkresu:	Výkres riešenia verejného dopravného vybavenia	Č.výkr.: B.03. Mierka: 1:10 000