
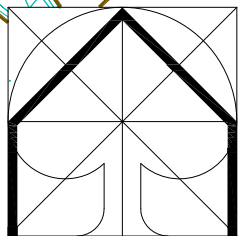


Stav	Návrh	Prognóza	
			Hranica katastrálneho územia Trnava
			Hranica zastavaného územia
			Urbanizované plochy
			Plochy lesov, lesoparkov, krajiny zelene, verejnej zelene a ZO
			Vodné plochy a toky
			Vodovodná sieť
			Vodojem
			Stoková sieť splašková - gravitačná
			Stoková sieť splašková - výtlak
			Cerpacia stanica
Vymedzenie lokalít Zmeny 06/2020			
			Vymedzenie plošné

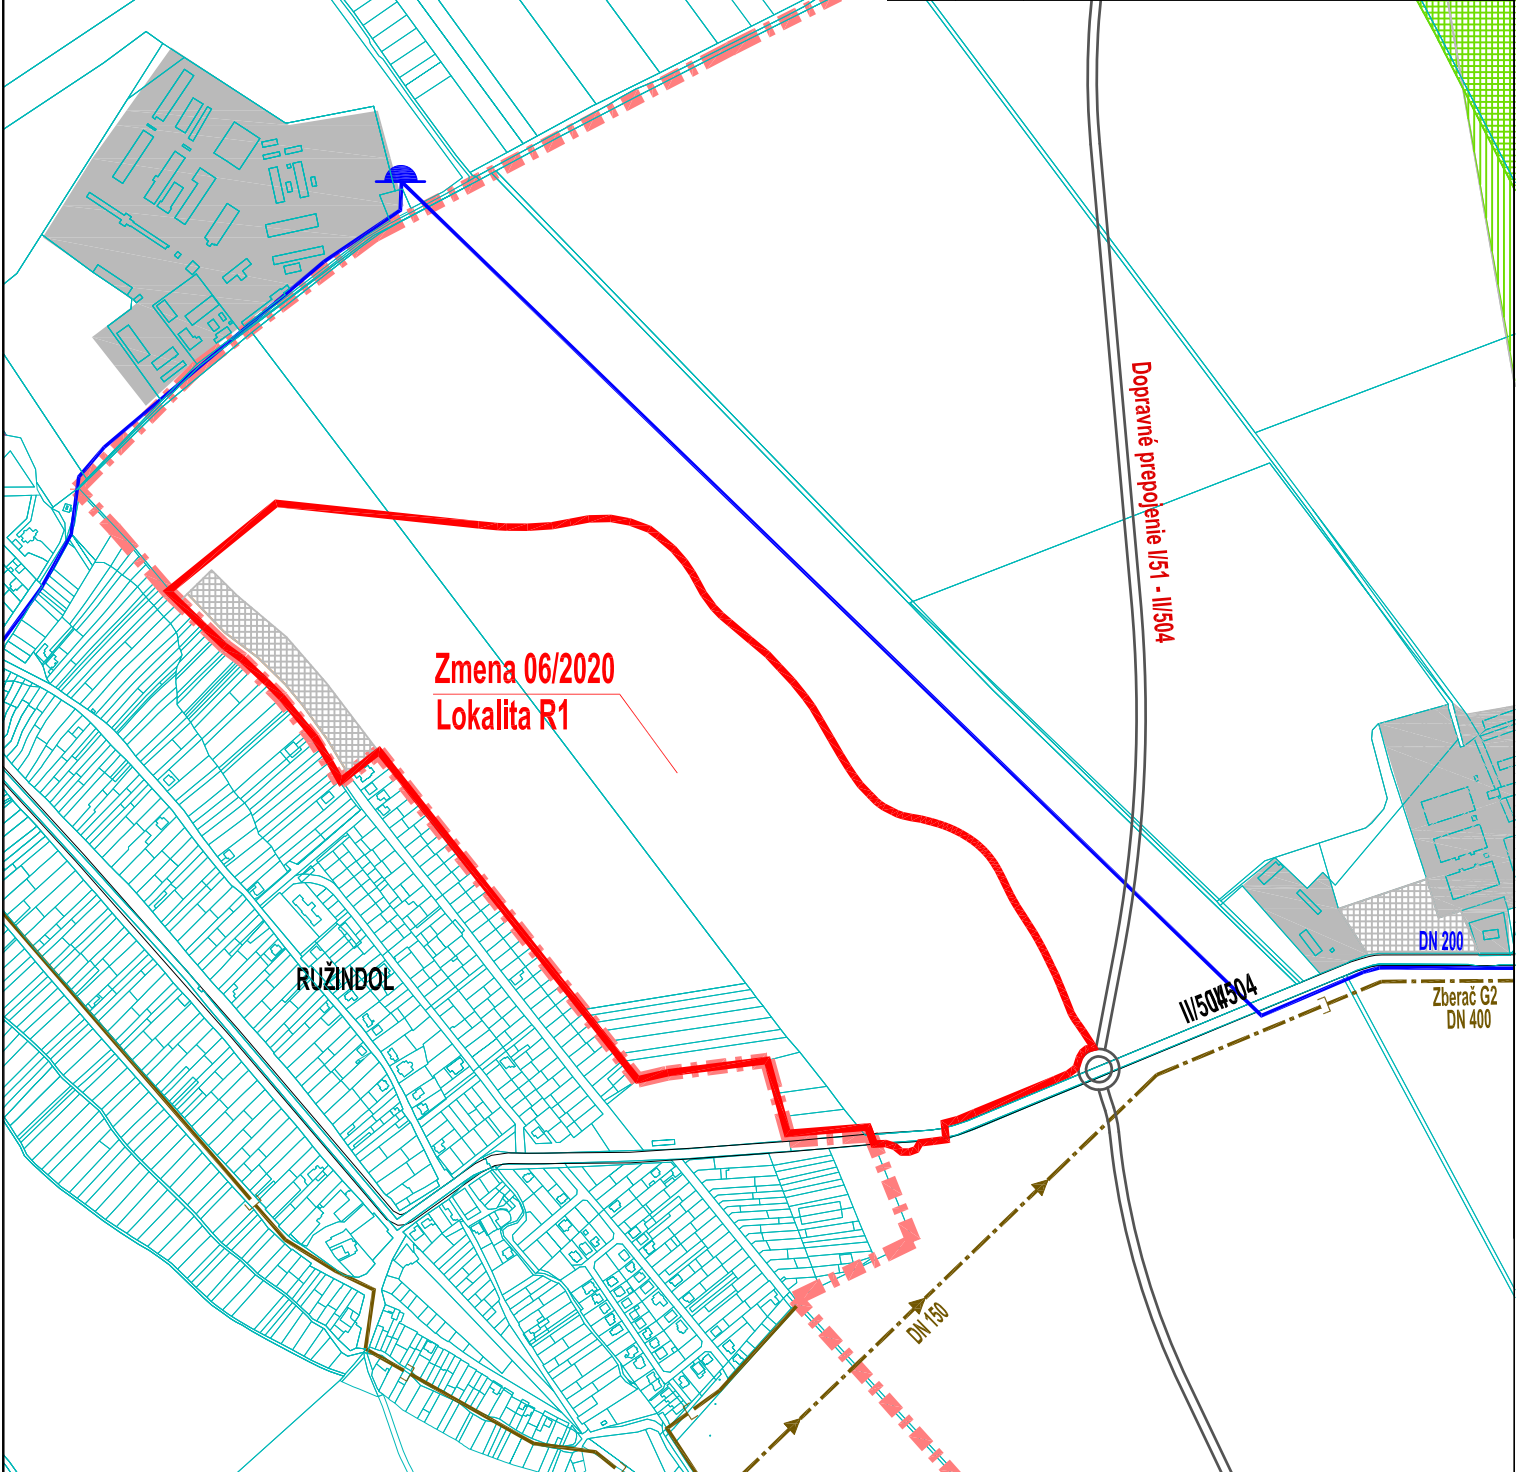

**EKOPOLIS**

Ateliér architektúry, urbanizmu a územného plánovania Vajnorská 98/J, 831 04 Bratislava Tel./fax.: 02/207 45 115, Mobil: 0905 628 155 e-mail: zibrin.ekopolis@chello.sk			
Názov úlohy:	UPN mesta Trnava v znení neskorších zmien Vymedzenie lokalít Zmeny 06/2020 Lokalita R1 - Obytná zóna Medziháj Lokalita R2 - Obytná zóna Kocíšské (zmena etapizácie) Lokalita S - Areál zdravotníckych služieb pri Orešianskej ceste Lokalita T - Aktualizácia koncepcie tepelnej energetiky mesta Trnava Lokalita U - Rodinná farma Parmá - Farský mlyn Lokalita V - Rodinná farma Dolina Lokalita W - Bytový dom na Ul. Zelenečská / Gábora Steinera		
Obstarávateľ:	Mesto Trnava, Mestský úrad, Trhová 3, Trnava	Dátum:	07/2020
Spracovateľ:	Ing.arch Peter Zibrin, PhD., autorizovaný architekt		
Názov výkresu:	Výkres riešenia verejného technického vybavenia Vodné hospodárstvo	Č.výkr.:	B.04.
		Mierka:	1:10 000