


Stav	Návrh	Prognóza
[Red dashed line]	[Red dashed line]	Hranica riešeného územia - k.ú. Trnava
[Red dashed line]	[Red dashed line]	Hranica zastavaného územia
[Green hatched]	[Green hatched]	Urbanizované plochy
[Green hatched]	[Green hatched]	Plochy lesov, lesoparkov, krajinnej zelene, verejnej zelene a ZO
[Red dashed line]	[Red dashed line]	VN 22 kV vedenie - nadzemné
[Orange square]	[Orange square]	Transformačná stanica TS 22/0,4 kVA
[Orange line]	[Orange line]	VTL plynovod
[Orange line]	[Orange line]	Bezpečnostné pásmo VTL plynovodov
[Orange line]	[Orange line]	Regulačná stanica tlaku plynu - RS
[Orange line]	[Orange line]	Diaľkový kábel Telekom
[Blue outline]	[Blue outline]	Vymedzenie lokalít Zmeny 06/2020
[Blue outline]	[Blue outline]	Vymedzenie plošné

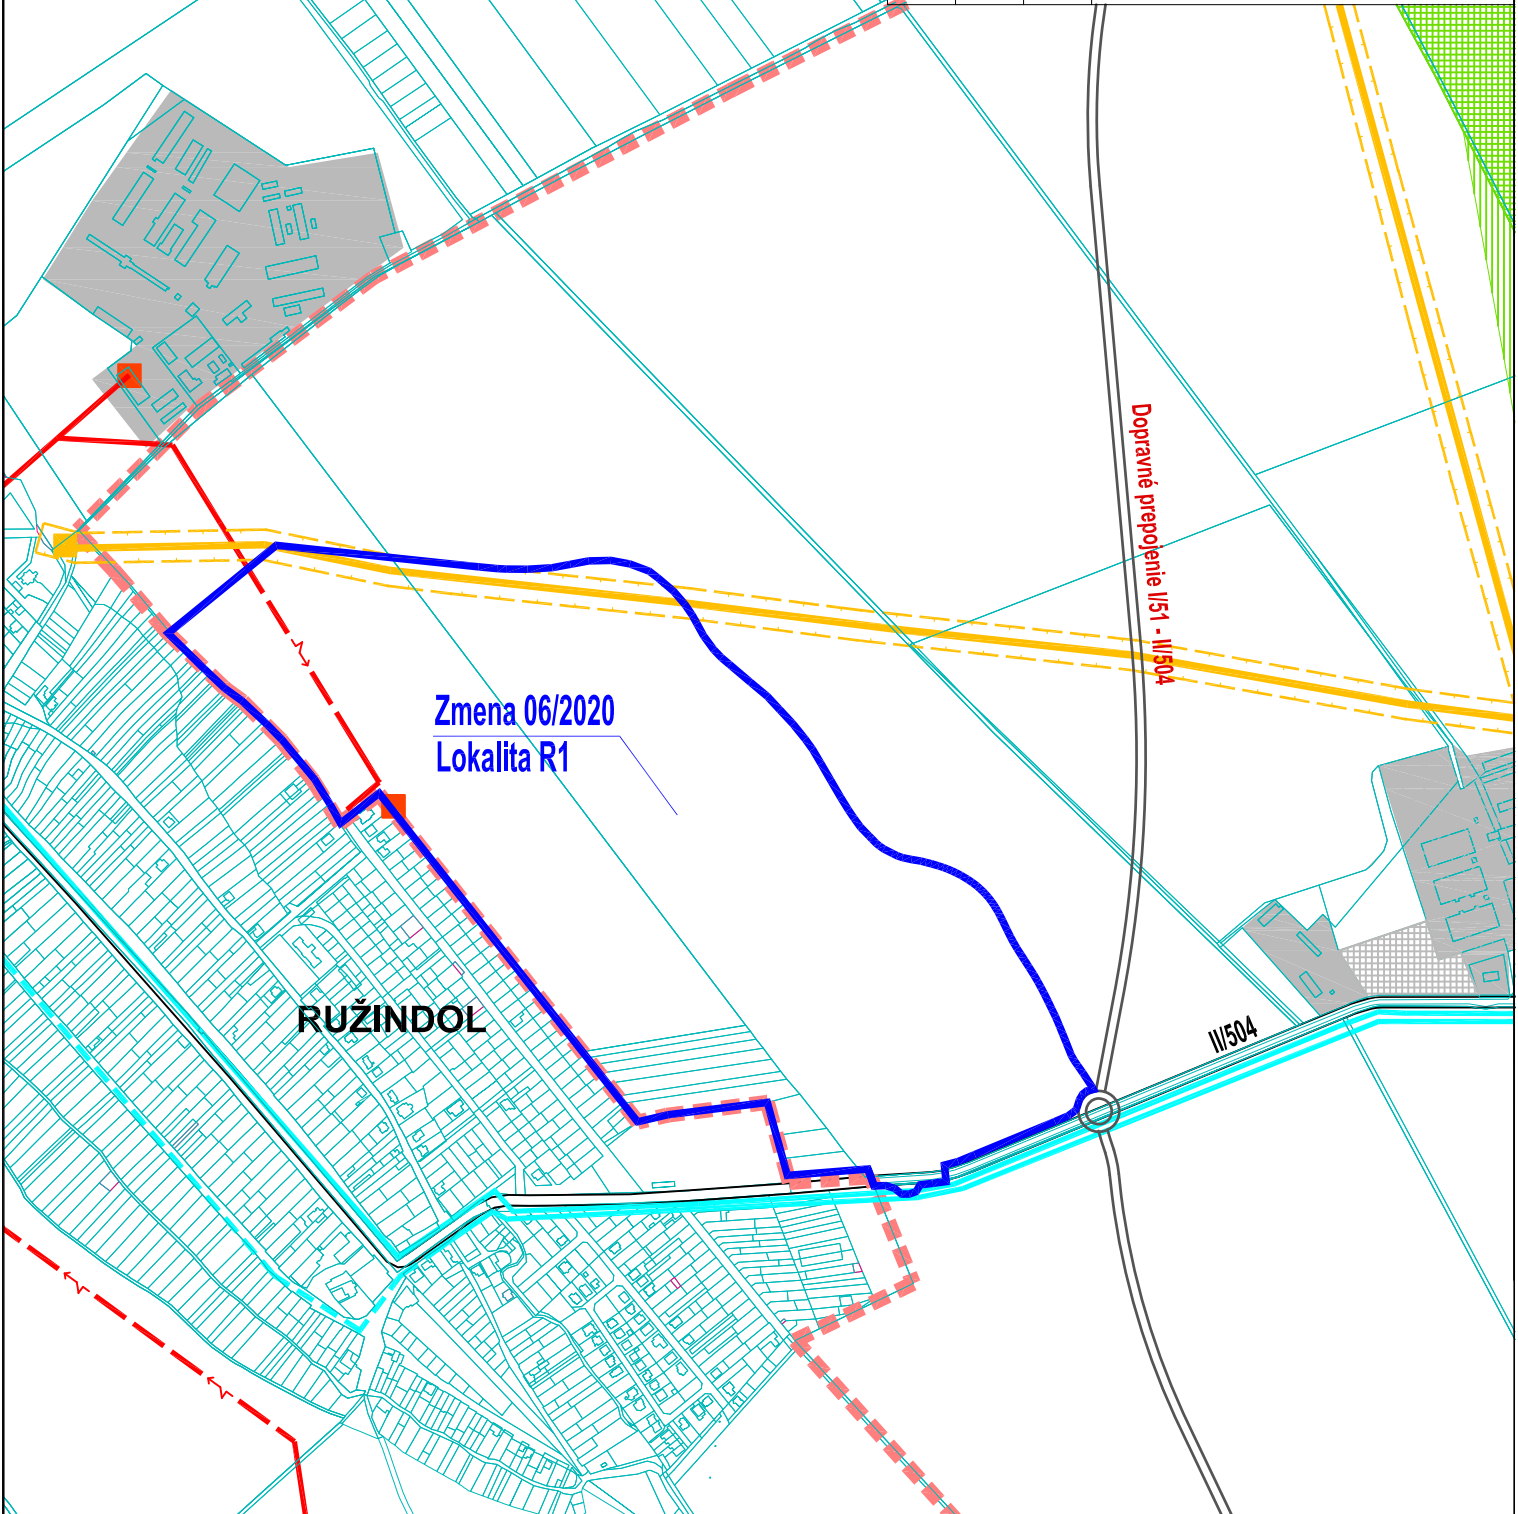


Zmena 06/2020
Lokalita R1

RUŽINDOL

Dopravné prepojenie I/51 - II/504

II/504

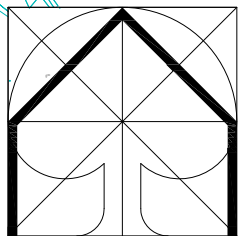

EKOPOLIS

Ateliér architektúry, urbanizmu a územného plánovania Vajnorská 98/J, 831 04 Bratislava Tel./fax.: 02/207 45 115, Mobil: 0905 628 155 e-mail: zibrin.ekopolis@chello.sk	
Názov úlohy:	UPN mesta Trnava v znení neskorších zmien Vymedzenie lokalít Zmeny 06/2020 Lokalita R1 - Obytná zóna Medziháj Lokalita R2 - Obytná zóna Kočíské (zmena etapizácie) Lokalita S - Areál zdravotníckych služieb pri Orešianskej ceste Lokalita T - Aktualizácia koncepcie tepelnej energetiky mesta Trnava Lokalita U - Rodinná farma Parmá - Farský mlyn Lokalita V - Rodinná farma Dolina Lokalita W - Bytový dom na Ul. Zelenecká / Gábora-Steinera
Obstarávateľ:	Mesto Trnava, Mestský úrad, Trhová 3, Trnava
Spracovateľ:	Ing.arch Peter Zibrin, PhD., autorizovaný architekt
Názov výkresu:	Výkres riešenia verejného technického vybavenia Energetika a spoje
Dátum:	07/2020
Č.výkr.:	B.05.
Mierka:	1:10 000