



Stav	Navrh	Prognóza	
[Red dashed line]	[Red dashed line]	[Red dashed line]	Hranica riešeného územia - k.ú. Trnava
[Purple dashed line]	[Purple dashed line]	[Purple dashed line]	Hranica zastavaného územia
[Green dashed line]	[Green dashed line]	[Green dashed line]	MBC - biocentrum miestneho významu
[Green dashed line]	[Green dashed line]	[Green dashed line]	MBK - biokoridor miestneho významu
[Green dashed line]	[Green dashed line]	[Green dashed line]	Interakčné prvky v krajine (plošné a liniové)
[Yellow]	[Yellow]	[Yellow]	Orná pôda
[Blue]	[Blue]	[Blue]	Vodné plochy a toky
[Grey]	[Grey]	[Grey]	Urbanizované plochy
[Green]	[Green]	[Green]	Plochy lesov a lesoparkov
[Green]	[Green]	[Green]	Plochy verejných parkov a malé parkové plochy
[Green]	[Green]	[Green]	Izolačná zeleň a sprievodná zeleň komunikácií
[Green]	[Green]	[Green]	Plochy určené pre budovanie komplexnej štruktúrovanej krajiny
[Green]	[Green]	[Green]	Bezpečnostné pásmo VVTL a VTL plynovodu
[Green]	[Green]	[Green]	Ochranné pásmo areálov poľnohospodárskej živočíšnej výroby
[Black outline]	[Black outline]	[Black outline]	Vymedzenie lokalít Zmeny 06/2020
[Black outline]	[Black outline]	[Black outline]	Vymedzenie plošné

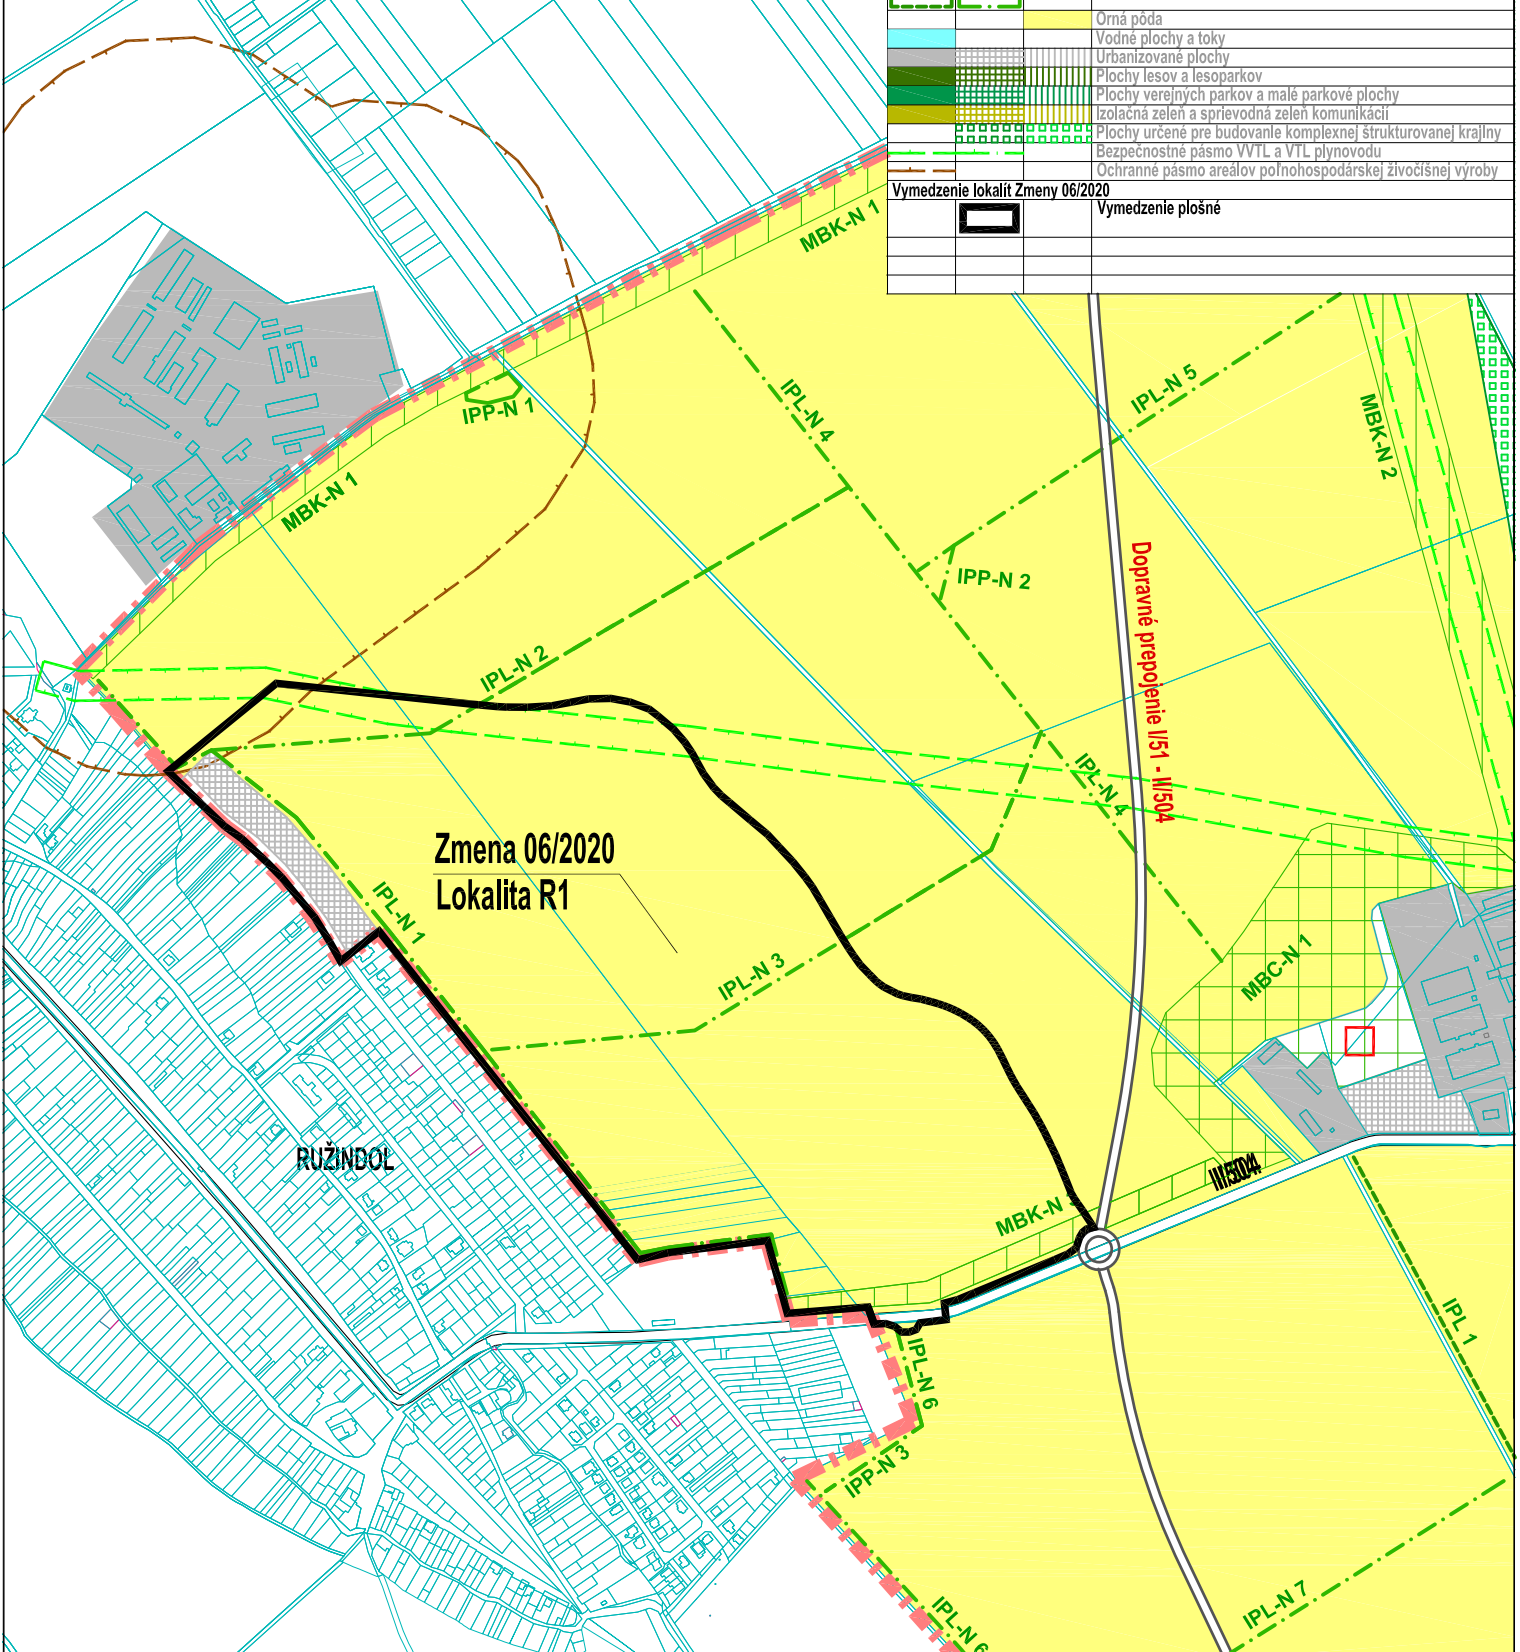

Zmena 06/2020  
Lokalita R1

RUŽINDOL

Dopravné prepojenie I151 - I1504

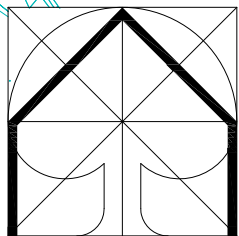

**EKOPOLIS**

Ateliér architektúry, urbanizmu a územného plánovania Vajnorská 98/J, 831 04 Bratislava Tel./fax.: 02/207 45 115, Mobil: 0905 628 155 e-mail: zibrin.ekopolis@chello.sk		
Názov úlohy:	UPN mesta Trnava v znení neskorších zmien Vymedzenie lokalít Zmeny 06/2020 Lokalita R1 - Obytná zóna Medziháj Lokalita R2 - Obytná zóna Kocíšské (zmena etapizácie) Lokalita S - Areál zdravotníckych služieb pri Orešianskej ceste Lokalita T - Aktualizácia koncepcie tepelnej energetiky mesta Trnava Lokalita U - Rodinná farma Parmá - Farský mlyn Lokalita V - Rodinná farma Dolina Lokalita W - Bytový dom na Ul. Zelenečská / Gábor Steiner	
Obstarávateľ:	Mesto Trnava, Mestský úrad, Trhová 3, Trnava	Dátum: 07/2020
Spracovateľ:	Ing.arch Peter Zibrin, PhD., autorizovaný architekt	
Názov výkresu:	Výkres ochrany prírody a tvorby krajiny	Č.výkr.: B.06. Mierka: 1:10 000