


Stav	Návrh	Prognóza	
			Hranica riešeného územia - k.ú. Trnava
			Hranica zastavaného územia
			Bloky a plochy v mestskom prostredí
			- bývanie
			- šport a rekreácia
			- občianske vybavenie
			- komerčná vybavenosť, nevýrobné a výrobné služby
			Bloky a plochy zelene
			Označenie kódu funkčného využitia a jeho základnej charakteristiky
			A 01 A 01 A 01
			MBC - biocentrum miestneho významu
			MBK - biokoridor miestneho významu
			Bezpečnostné pásmo VTL a VTL plynovodu
			Pásmo hygienickej ochrany (PHO) areálov živočíšnej výroby
			Vymedzenie lokalít Zmeny 06/2020
			Vymedzenie plošné

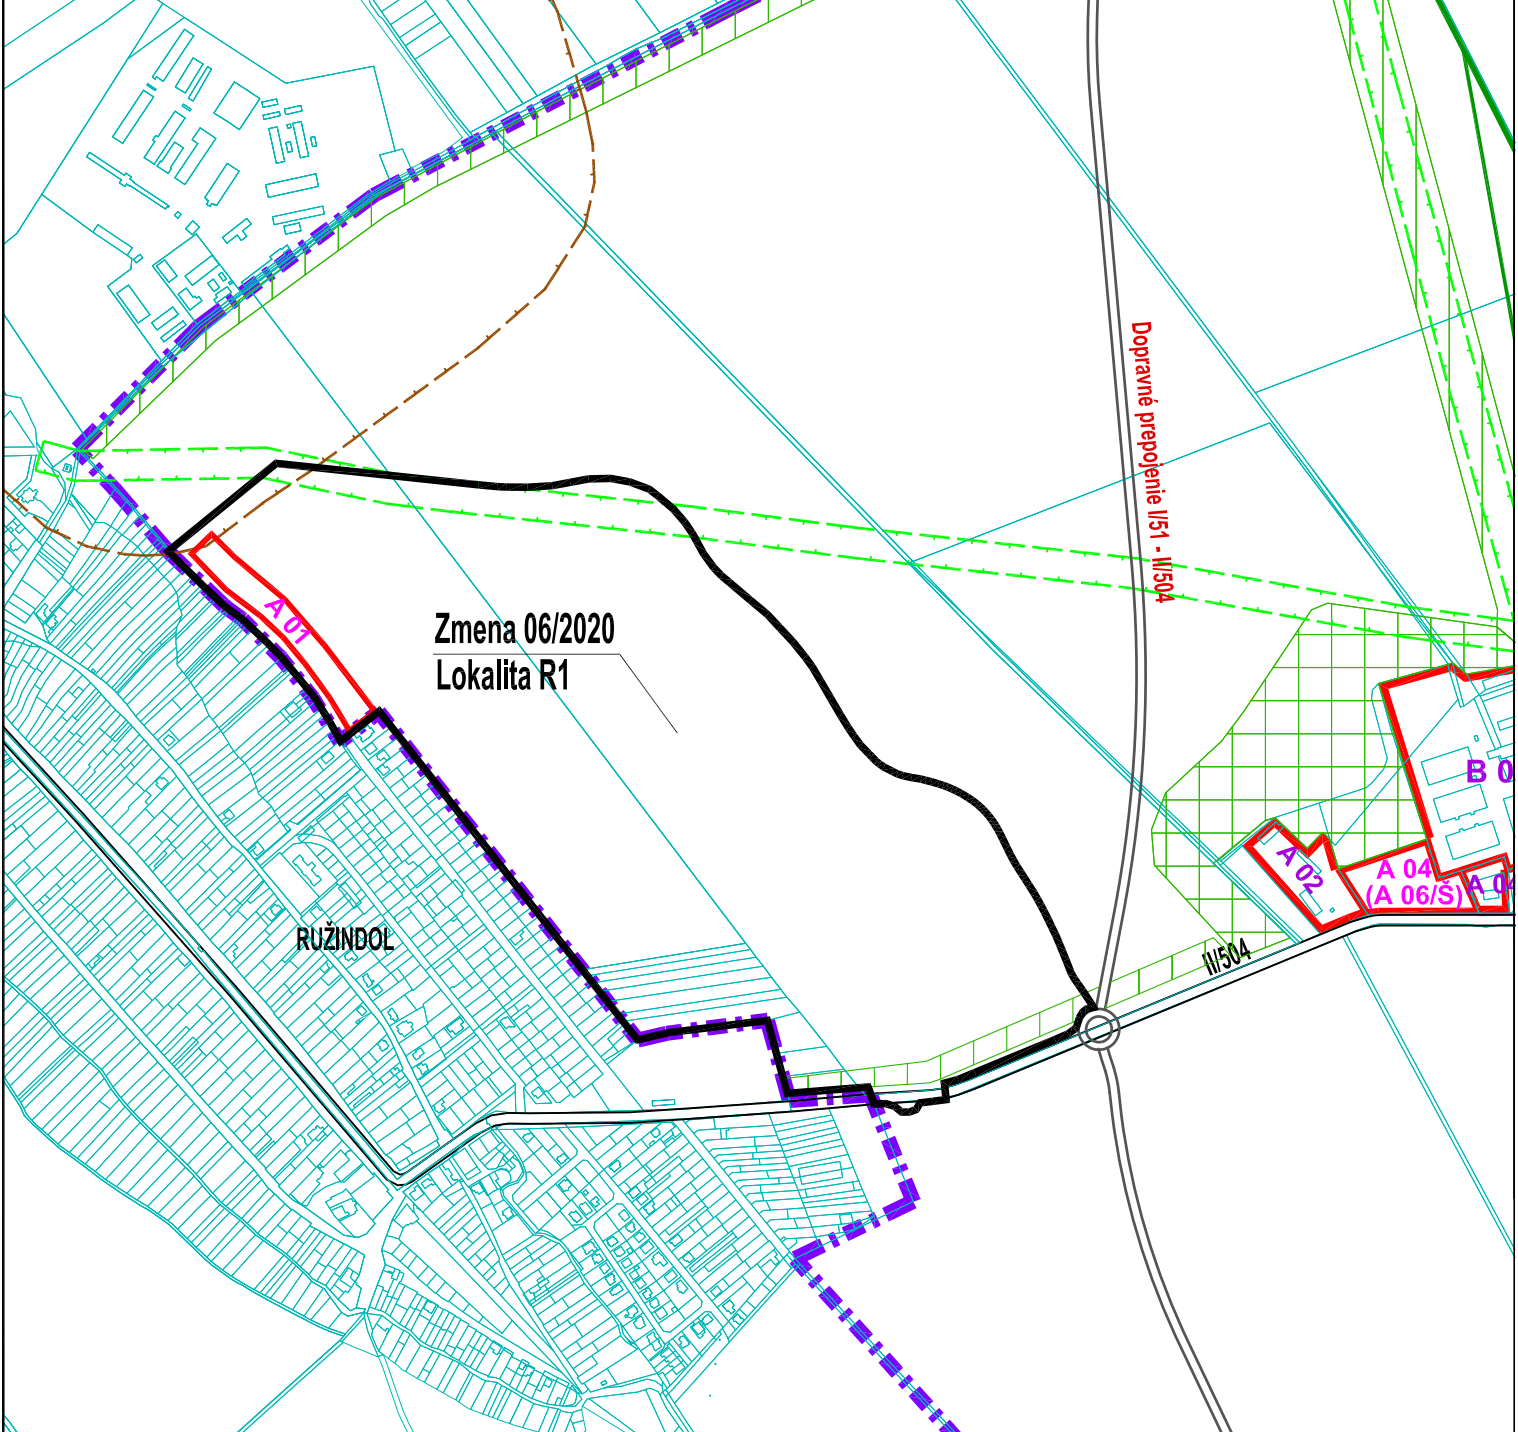


Zmena 06/2020
Lokalita R1

RUŽINDOL

Dopravné prepojenie I/51 - II/504

II/504

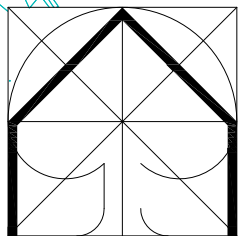

EKOPOLIS

Ateliér architektúry, urbanizmu a územného plánovania Vajnorská 98/J, 831 04 Bratislava Tel./fax.: 02/207 45 115, Mobil: 0905 628 155 e-mail: zibrin.ekopolis@chello.sk		
Názov úlohy:	UPN mesta Trnava v znení neskorších zmien Vymedzenie lokalít Zmeny 06/2020 Lokalita R1 - Obytná zóna Medziháj Lokalita R2 - Obytná zóna Kočičské (zmena etapizácie) Lokalita S - Areál zdravotníckych služieb pri Orešianskej ceste Lokalita T - Aktualizácia koncepcie tepelnej energetiky mesta Trnava Lokalita U - Rodinná farma Parmá - Farský mlyn Lokalita V - Rodinná farma Dolina Lokalita W - Bytový dom na Ul. Zelenečská / Gábora Steinera	
Obstarávateľ:	Mesto Trnava, Mestský úrad, Trhová 3, Trnava	Dátum: 07/2020
Spracovateľ:	Ing.arch Peter Zibrin, PhD., autorizovaný architekt	
Názov výkresu:	Regulatívny územného rozvoja	Č.výkr.: Mierka: C.02. 1:10 000