



Stav	Návrh	Prognóza
[Red dashed line]	[Red dashed line]	Hranica katastrálneho územia Trnava
[Red dashed line]	[Red dashed line]	Hranica zastavaného územia
[Grey hatched]	[Grey hatched]	Urbanizované plochy
[Green hatched]	[Green hatched]	Plochy lesov, lesoparkov, krajinej zelene, verejnej zelene a ZO
[Blue dashed line]	[Blue dashed line]	Vodné plochy a toky
[Blue dashed line]	[Blue dashed line]	Vodovodná sieť
[Blue circle]	[Blue circle]	Vodný zdroj
[Brown dashed line]	[Brown dashed line]	Stoková sieť splašková - gravitačná
[Brown dashed line]	[Brown dashed line]	Stoková sieť splašková - výtlak
[Yellow circle]	[Yellow circle]	Cerpačná stanica
[Blue dashed line]	[Blue dashed line]	Dažďová kanalizácia
Zmena 06/2020		
[Red dashed line]	[Red dashed line]	Lokalita R2 - Obytná zóna Kočišské (zmena etapizácie)
[Red dashed line]	[Red dashed line]	Hranice zastavaného územia
[Grey hatched]	[Grey hatched]	Urbanizované plochy

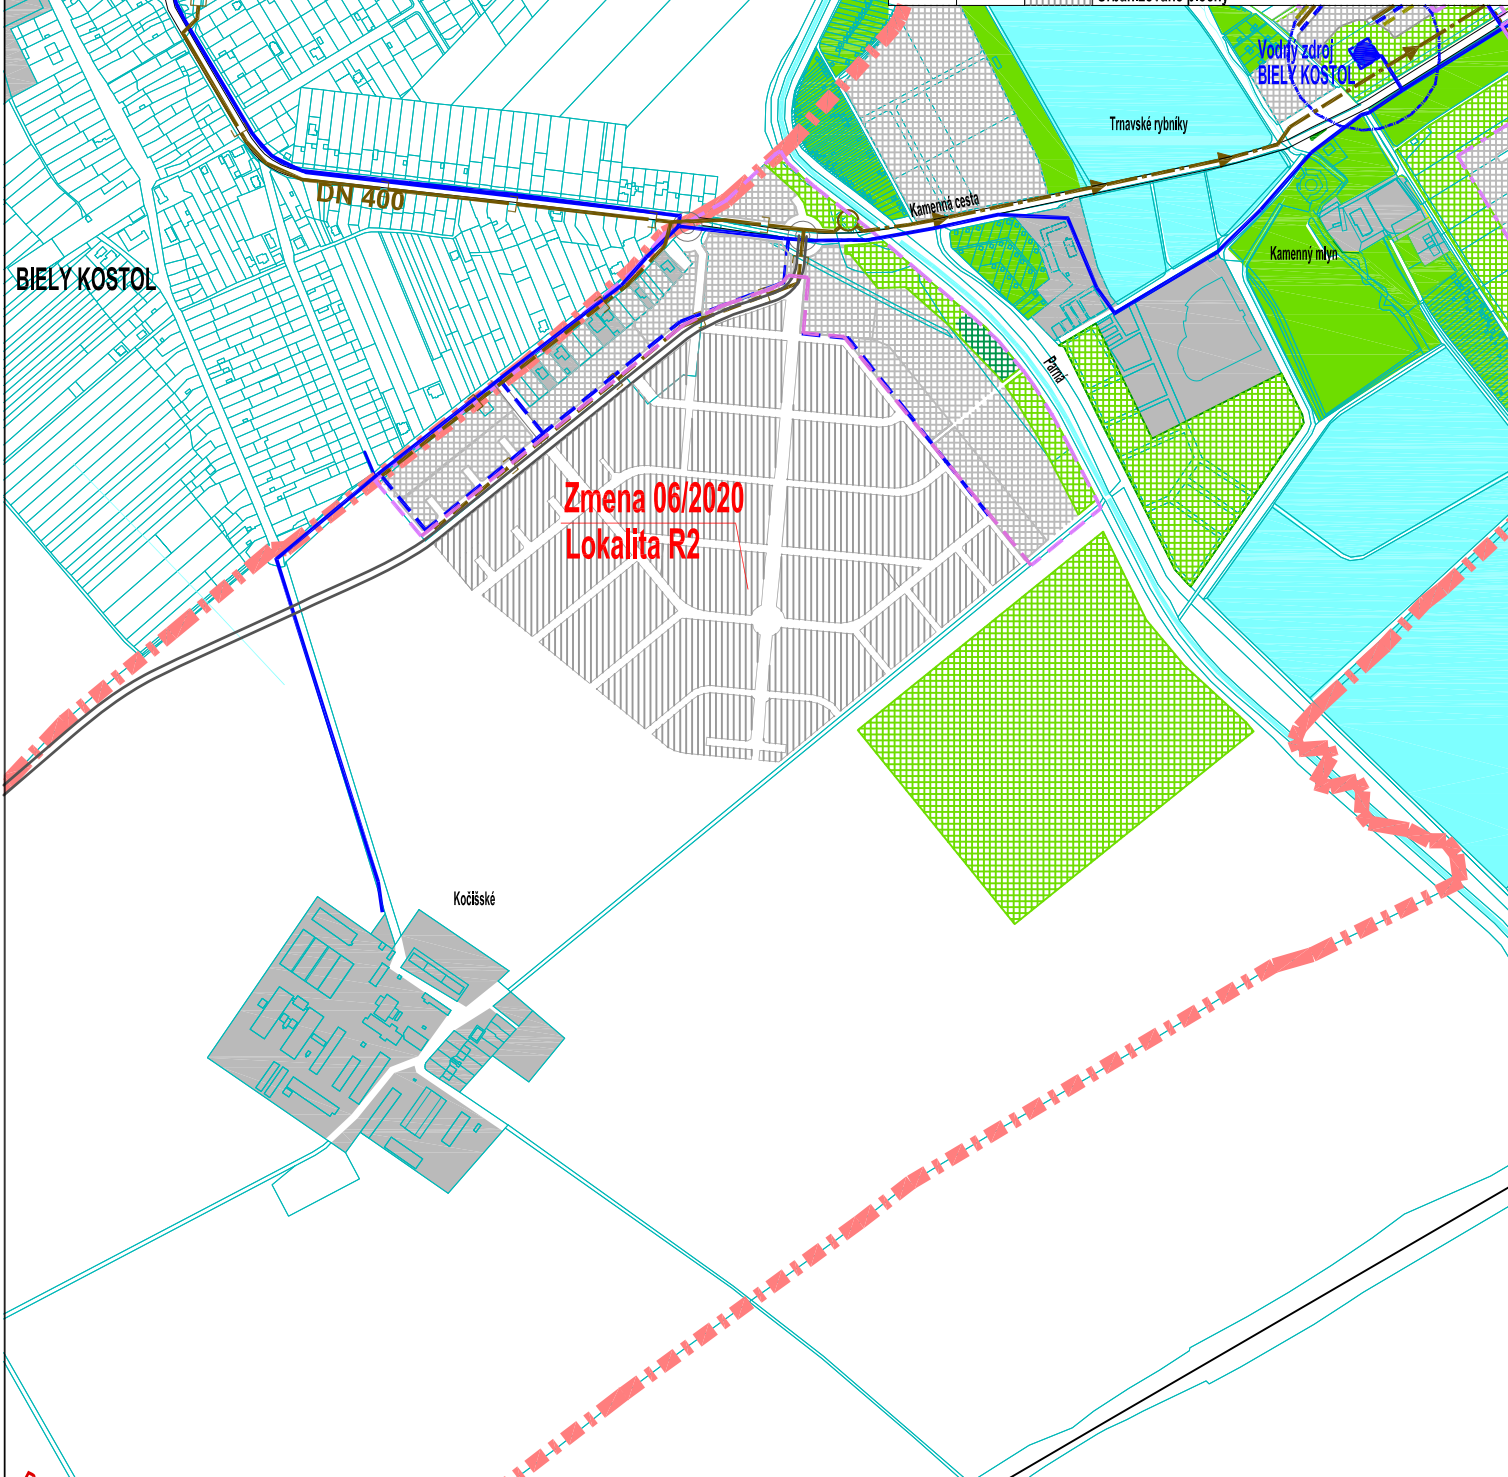

Dopravné prepojenie I/61 - II/504

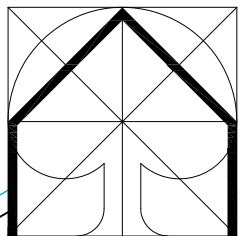

**EKOPOLIS**

Ateliér architektúry, urbanizmu a územného plánovania Vajnorská 98/J, 831 04 Bratislava Tel./fax.: 02/207 45 115, Mobil: 0905 628 155 e-mail: zibrin.ekopolis@chello.sk	
Názov úlohy:	UPN mesta Trnava v znení neskorších zmien Zmena 06/2020 Lokalita R1 - Obytná zóna Medziháj Lokalita R2 - Obytná zóna Kočišské (zmena etapizácie) Lokalita S - Areal zdravotníckych služieb pri Oresianskej ceste Lokalita T - Aktualizácia koncepcie tepelnej energetiky mesta Trnava Lokalita U - Rodinná farma Parmá - Farský mlyn Lokalita V - Rodinná farma Dolina Lokalita W - Bytový dom na Ul. Zelenečská / Gábora Steinera
Obstarávateľ:	Mesto Trnava, Mestský úrad, Trhová 3, Trnava
Spracovateľ:	Ing.arch Peter Zibrin, PhD., autorizovaný architekt
Názov výkresu:	Výkres riešenia verejného technického vybavenia Vodné hospodárstvo
Dátum:	07/2020
Č.výkr.:	B.04.
Mierka:	1:10 000