
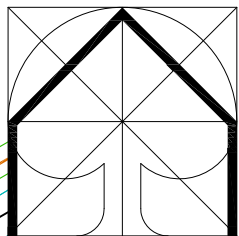


Stav	Návrh	Prognóza	
			Hranica riešeného územia - k.ú. Trnava
			Hranica zastavaného územia
			RBC - biocentrum regionálneho významu
			RBK - biokoridor regionálneho významu
			MCB - biocentrum miestneho významu
			MBK - biokoridor miestneho významu
			Interakčné prvky v krajine (plošné a líniové)
			Orná pôda
			Vodné plochy a toky
			Urbanizované plochy
			Plochy lesov a lesoparkov
			Plochy verejných parkov a malé parkové plochy
			Izolačná zelen a sprievodná zelen komunikácií
			Hlavné aleje a stromoradia urbanizovaného územia
			Plochy športu, telovýchovy a rekreácie v prírodnom prostredí
			Jadrá systému sietnej zelene
			Subjadrá systému sietnej zelene
			Bezpečnostné pásmo VTL a VTL plynovodu
			Ochranné pásmo areálov poľnohospodárskej živočíšnej výroby

Zmena 06/2020	
	Lokalita R2 - Obytná zóna Kočíšské (zmena etapizácie)
	Hranica zastavaného územia
	Urbanizované plochy
	Hlavné aleje a stromoradia urbanizovaného územia

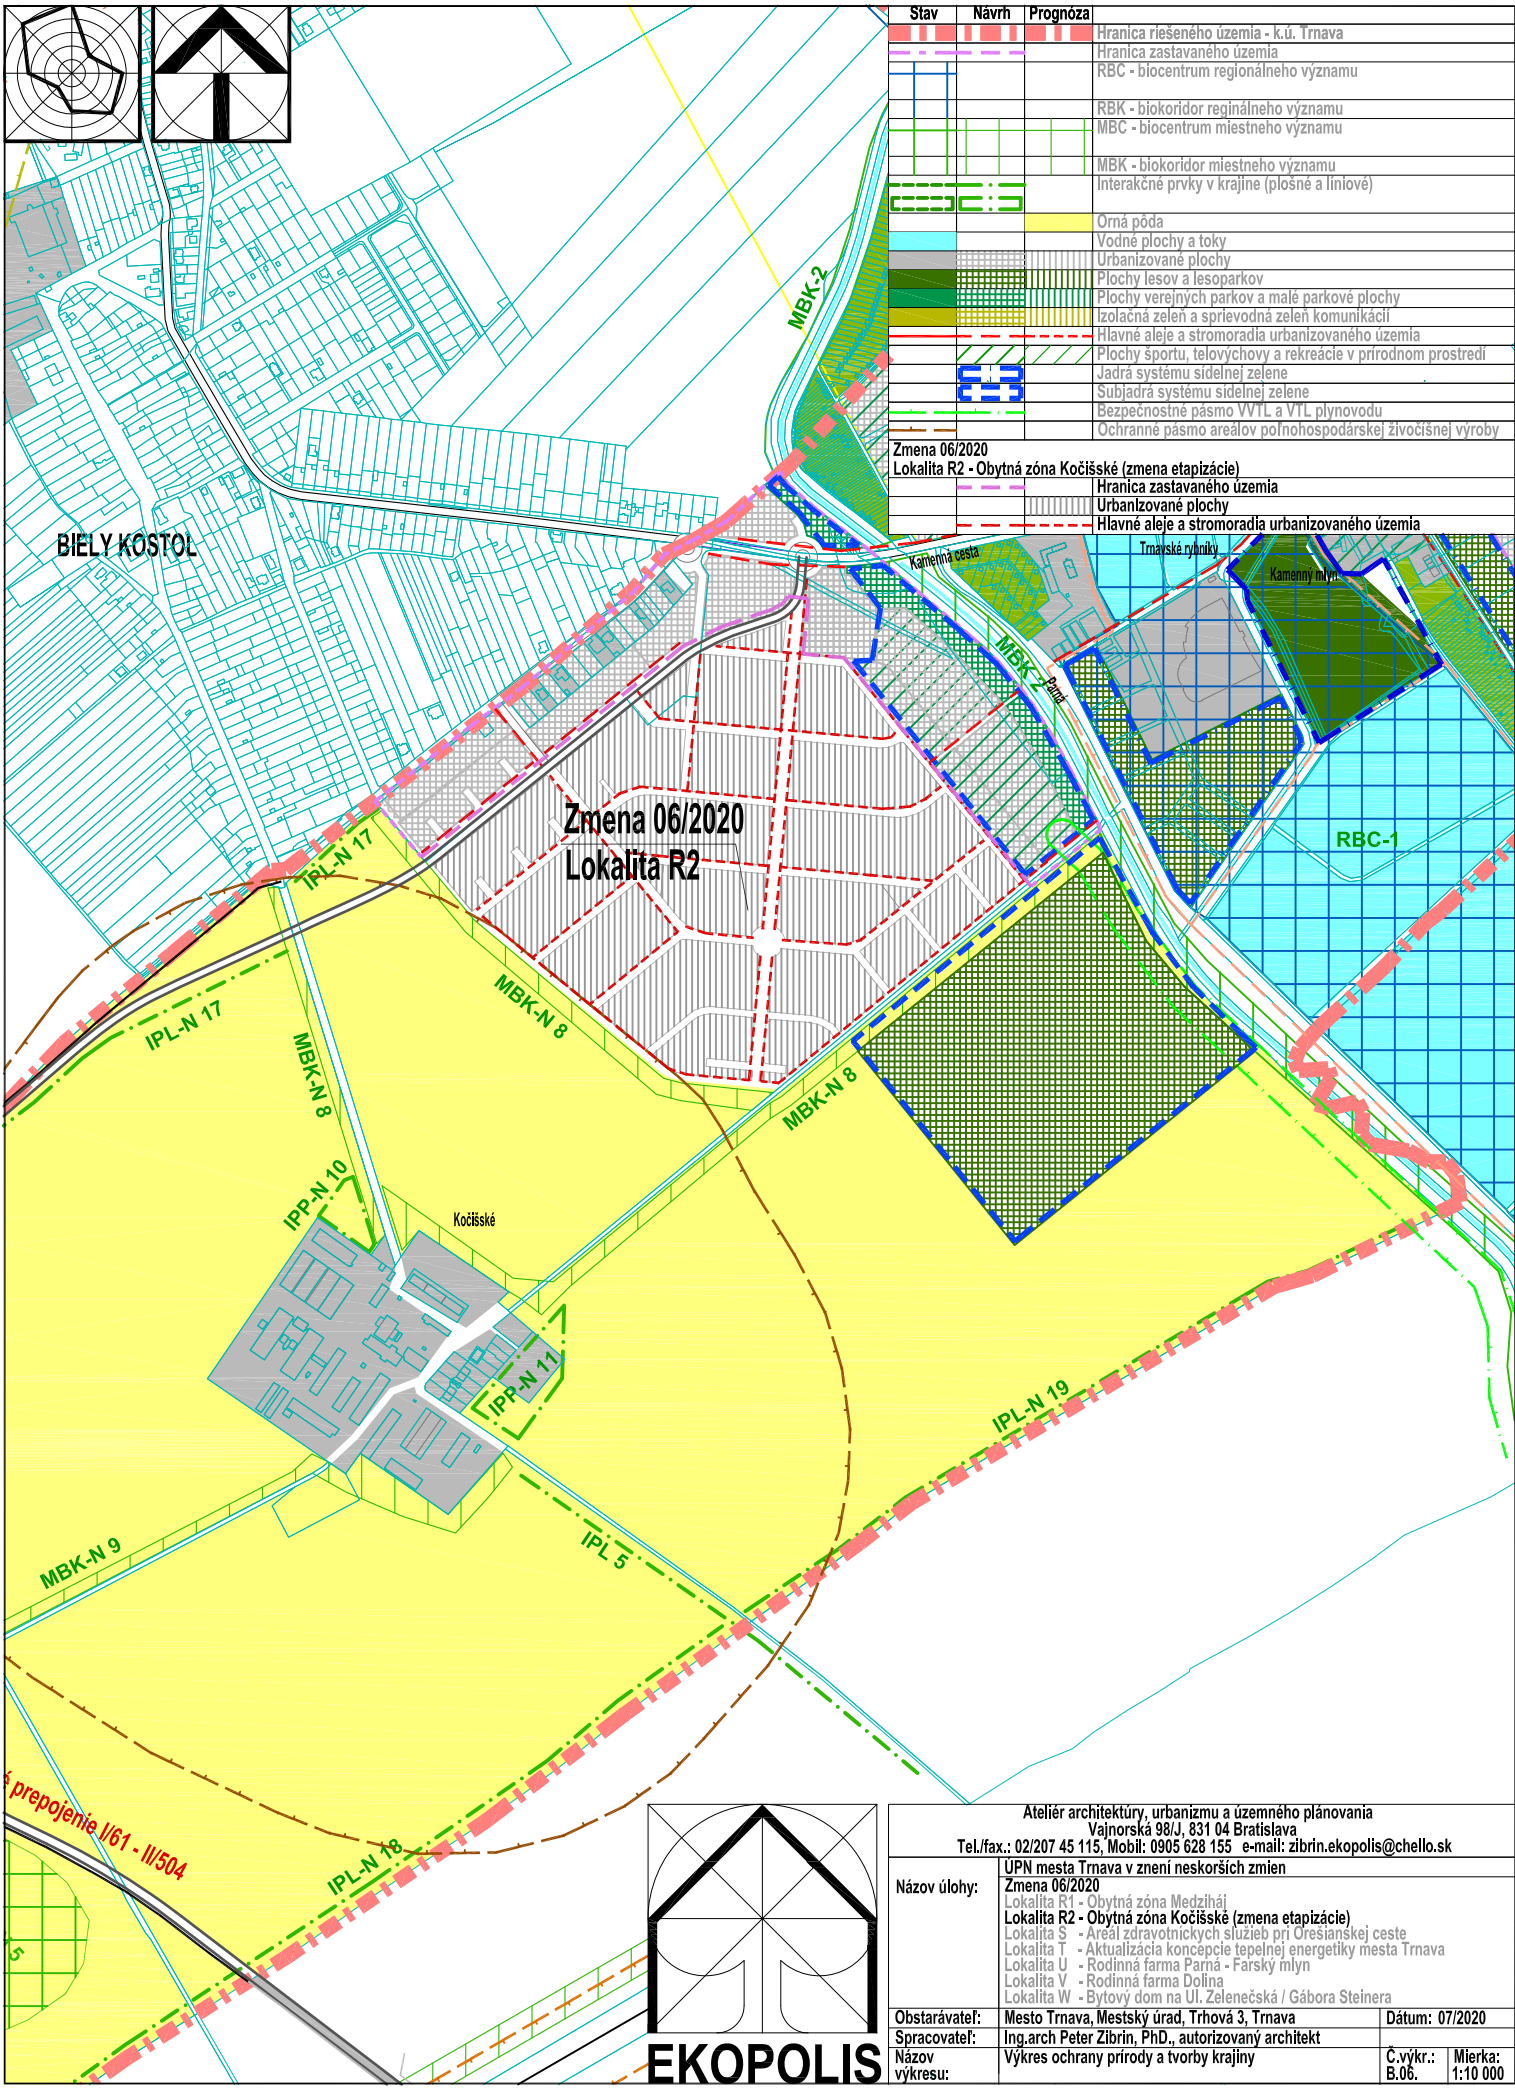

**EKOPOLIS**

Ateliér architektúry, urbanizmu a územného plánovania  
 Vajnorská 98/J, 831 04 Bratislava  
 Tel./fax.: 02/207 45 115, Mobil: 0905 628 155 e-mail: zibrin.ekopolis@chello.sk

Názov úlohy:	UPN mesta Trnava v znení neskorších zmien Zmena 06/2020 Lokalita R1 - Obytná zóna Medziháj Lokalita R2 - Obytná zóna Kočíšské (zmena etapizácie) Lokalita S - Areál zdravotníckych služieb pri Oresianskej ceste Lokalita T - Aktualizácia koncepcie tepelnej energetiky mesta Trnava Lokalita U - Rodinná farma Parná - Farský mlyn Lokalita V - Rodinná farma Dolina Lokalita W - Bytový dom na Ul. Zelenečská / Gábora Steinera	Dátum: 07/2020
Obstarávateľ:	Mesto Trnava, Mestský úrad, Trhová 3, Trnava	
Spracovateľ:	Ing.arch Peter Zibrin, PhD., autorizovaný architekt	
Názov výkresu:	Výkres ochrany prírody a tvorby krajiny	Č.výkr.: B.06. Mierka: 1:10 000