



Stav	Návrh	Prognóza	
			Hranica riešeného územia - k.ú. Trnava
			Hranica zastavaného územia
			RBC - biocentrum regionálneho významu
			RBK - biokoridor regionálneho významu
			MCB - biocentrum miestneho významu
			MBK - biokoridor miestneho významu
			Interakčné prvky v krajine (plošné a líniové)
			Orná pôda
			Vodné plochy a toky
			Urbanizované plochy
			Plochy lesov a lesoparkov
			Plochy verejných parkov a malé parkové plochy
			Izolačná zeleň a sprievodná zeleň komunikácií
			Plochy športu, telovýchovy a rekreácie v prírodnom prostredí
			Jadrá systému sídelnej zelene
			Subjadrá systému sídelnej zelene
			Bezpečnostné pásmo VTL a VTL plynovodu
			Ochranné pásmo areálov poľnohospodárskej živočíšnej výroby
			Vymedzenie lokalít Zmeny 06/2020
			Vymedzenie plošné

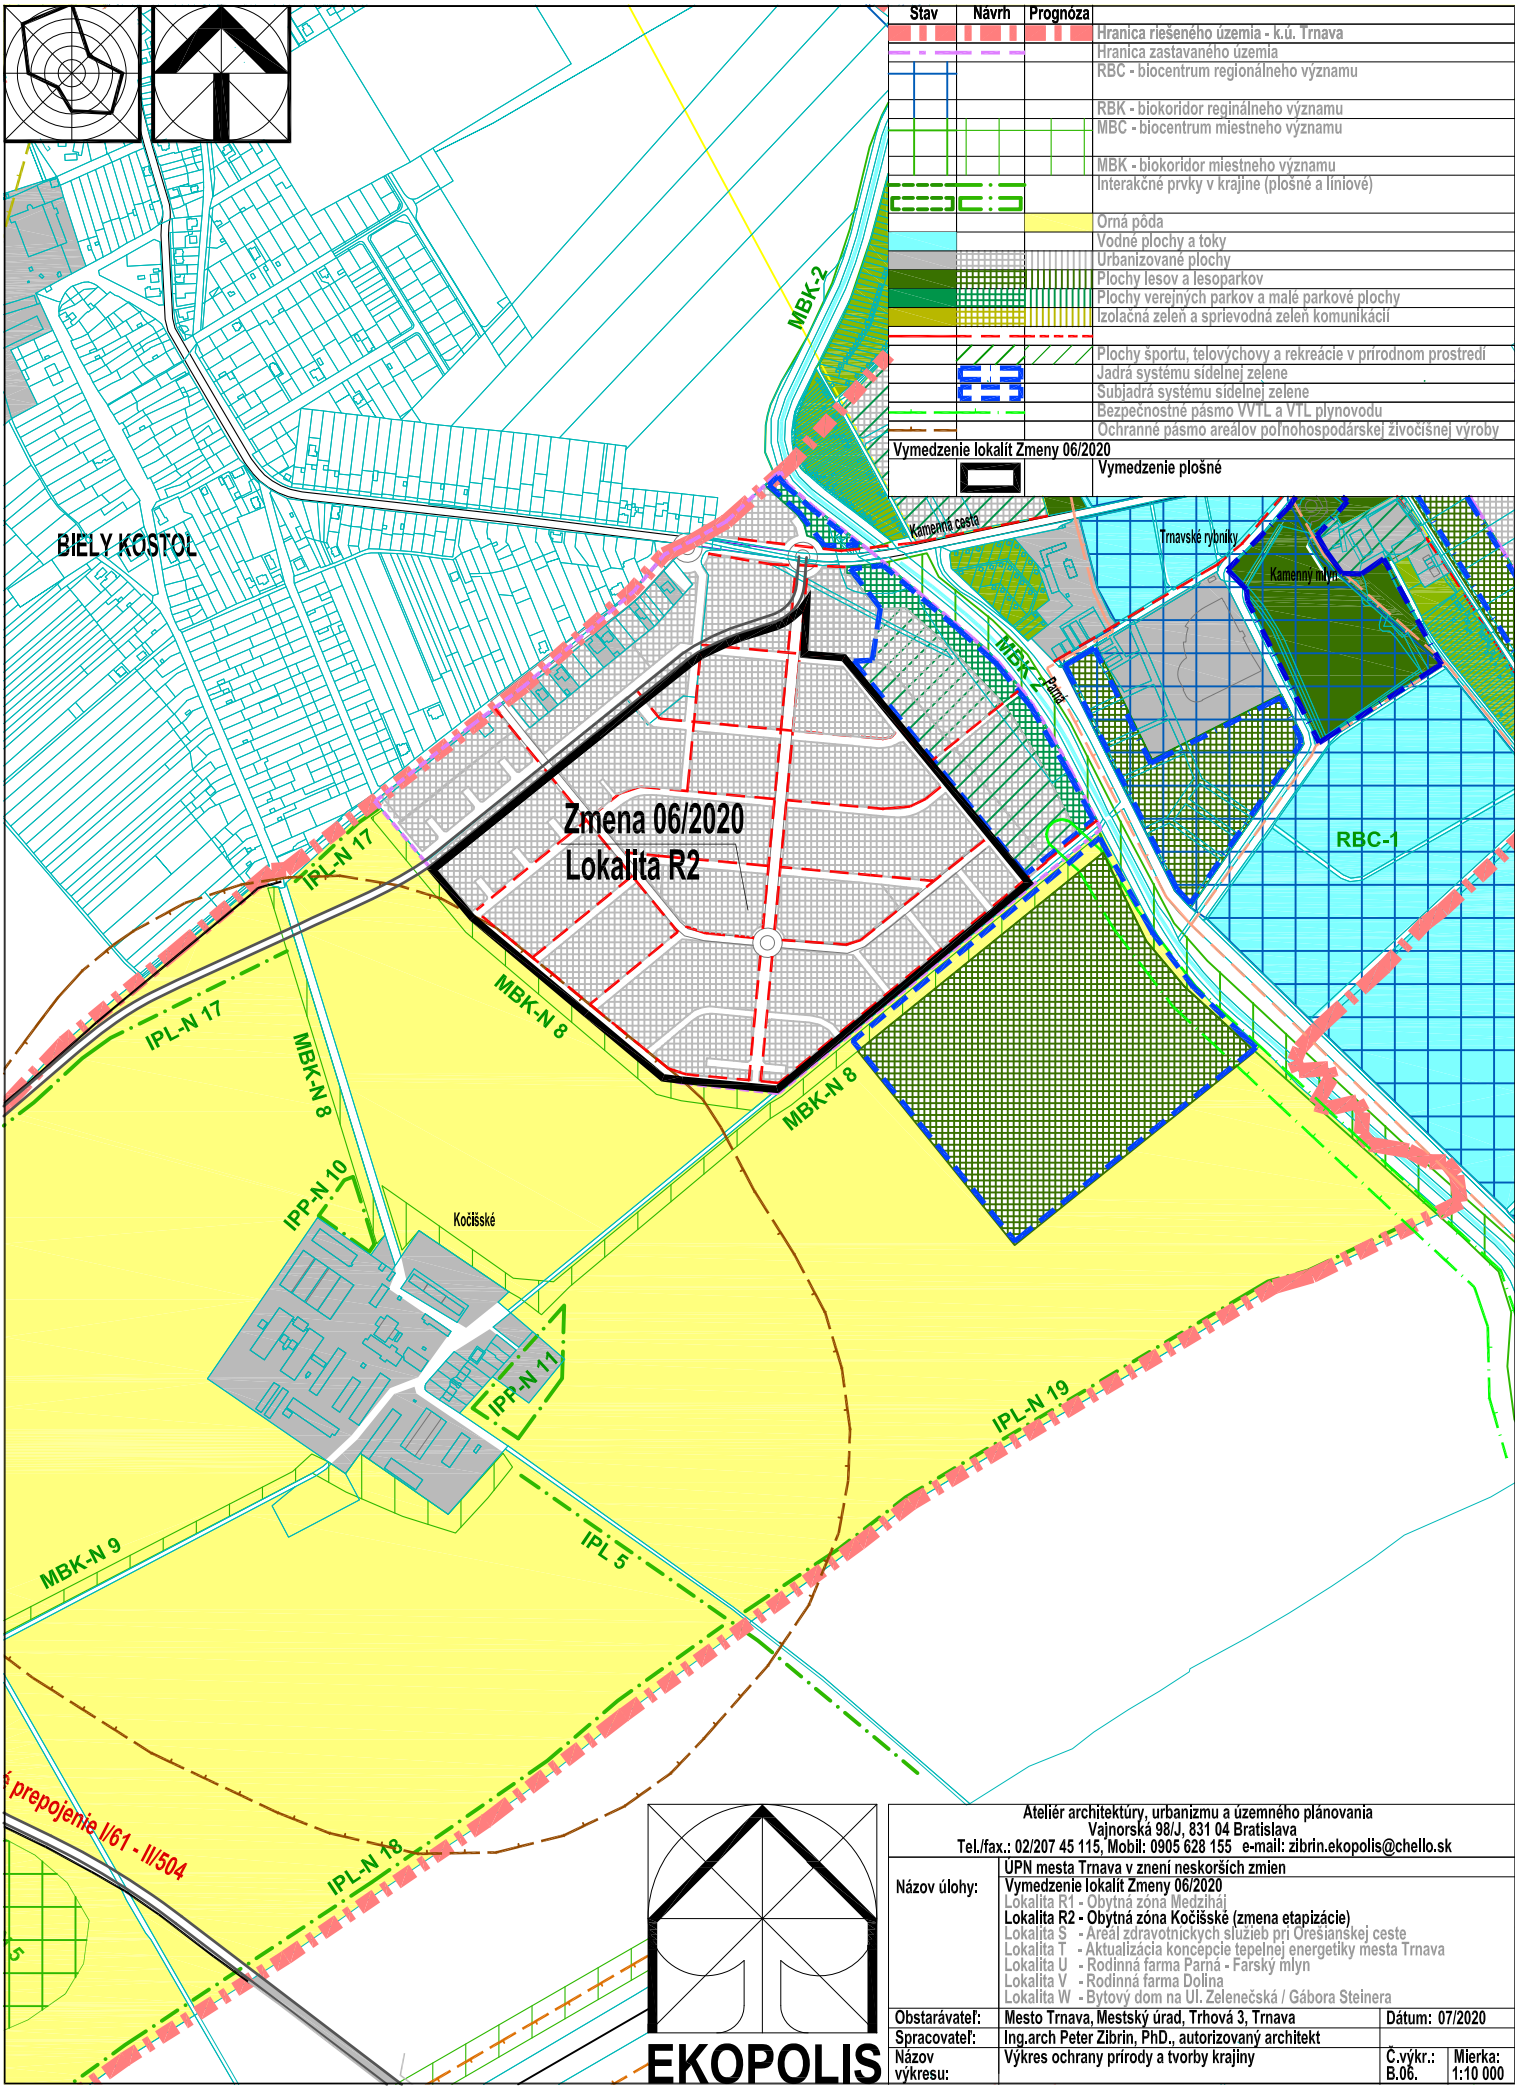

Zmena 06/2020
Lokalita R2

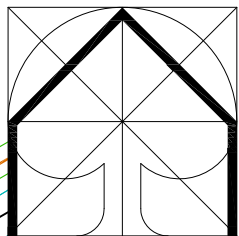

EKOPOLIS

Ateliér architektúry, urbanizmu a územného plánovania Vajnorská 98/J, 831 04 Bratislava Tel./fax.: 02/207 45 115, Mobil: 0905 628 155 e-mail: zibrin.ekopolis@chello.sk		
Názov úlohy:	UPN mesta Trnava v znení neskorších zmien Vymedzenie lokalít Zmeny 06/2020 Lokalita R1 - Obytná zóna Medziháj Lokalita R2 - Obytná zóna Kočičské (zmena etapizácie) Lokalita S - Areal zdravotníckych služieb pri Oresianskej ceste Lokalita T - Aktualizácia koncepcie tepelnej energetiky mesta Trnava Lokalita U - Rodinná farma Parná - Farský mlyn Lokalita V - Rodinná farma Dolina Lokalita W - Bytový dom na Ul. Zelenečská / Gábora Steinera	
Obstarávateľ:	Mesto Trnava, Mestský úrad, Trhová 3, Trnava	Dátum: 07/2020
Spracovateľ:	Ing.arch Peter Zibrin, PhD., autorizovaný architekt	
Názov výkresu:	Výkres ochrany prírody a tvorby krajiny	Č.výkr.: B.06. Mierka: 1:10 000