
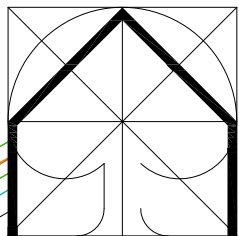


Stav	Návrh	Prognóza	
[Purple dashed line]	[Purple dashed line]	[Purple dashed line]	Hranica riešeného územia - k.ú. Trnava
[Red outline]	[Red outline]	[Red outline]	Hranica zastavaného územia
[Red outline]	[Red outline]	[Red outline]	Bloky a plochy v mestskom prostredí
[Red outline]	[Red outline]	[Red outline]	- bývanie
[Red outline]	[Red outline]	[Red outline]	- šport a rekreácia
[Red outline]	[Red outline]	[Red outline]	- občianske vybavenie
[Red outline]	[Red outline]	[Red outline]	- komerčná vybavenosť, nevýrobné a výrobné služby
[Green outline]	[Green outline]	[Green outline]	Bloky a plochy zelene
[Blue outline]	[Blue outline]	[Blue outline]	Bloky a plochy výroby
[A 01]	[A 01]	[A 01]	Označenie kódu funkčného využitia a jeho základnej charakteristiky
[Green dashed line]	[Green dashed line]	[Green dashed line]	RBC - biocentrum regionálneho významu
[Green dashed line]	[Green dashed line]	[Green dashed line]	RBK - biokoridor regionálneho významu
[Green dashed line]	[Green dashed line]	[Green dashed line]	MBC - biocentrum miestneho významu
[Green dashed line]	[Green dashed line]	[Green dashed line]	MBK - biokoridor miestneho významu
[Blue dashed line]	[Blue dashed line]	[Blue dashed line]	Vodné plochy a toky
[Red dashed line]	[Red dashed line]	[Red dashed line]	Bezpečnostné pásmo VTL a VTL plynovodu
[Brown dashed line]	[Brown dashed line]	[Brown dashed line]	Pásmo hygienickej ochrany (PHO) areálov živočíšnej výroby
[Black outline]	[Black outline]	[Black outline]	Vymedzenie lokalít Zmeny 06/2020
[Black outline]	[Black outline]	[Black outline]	Vymedzenie plošné

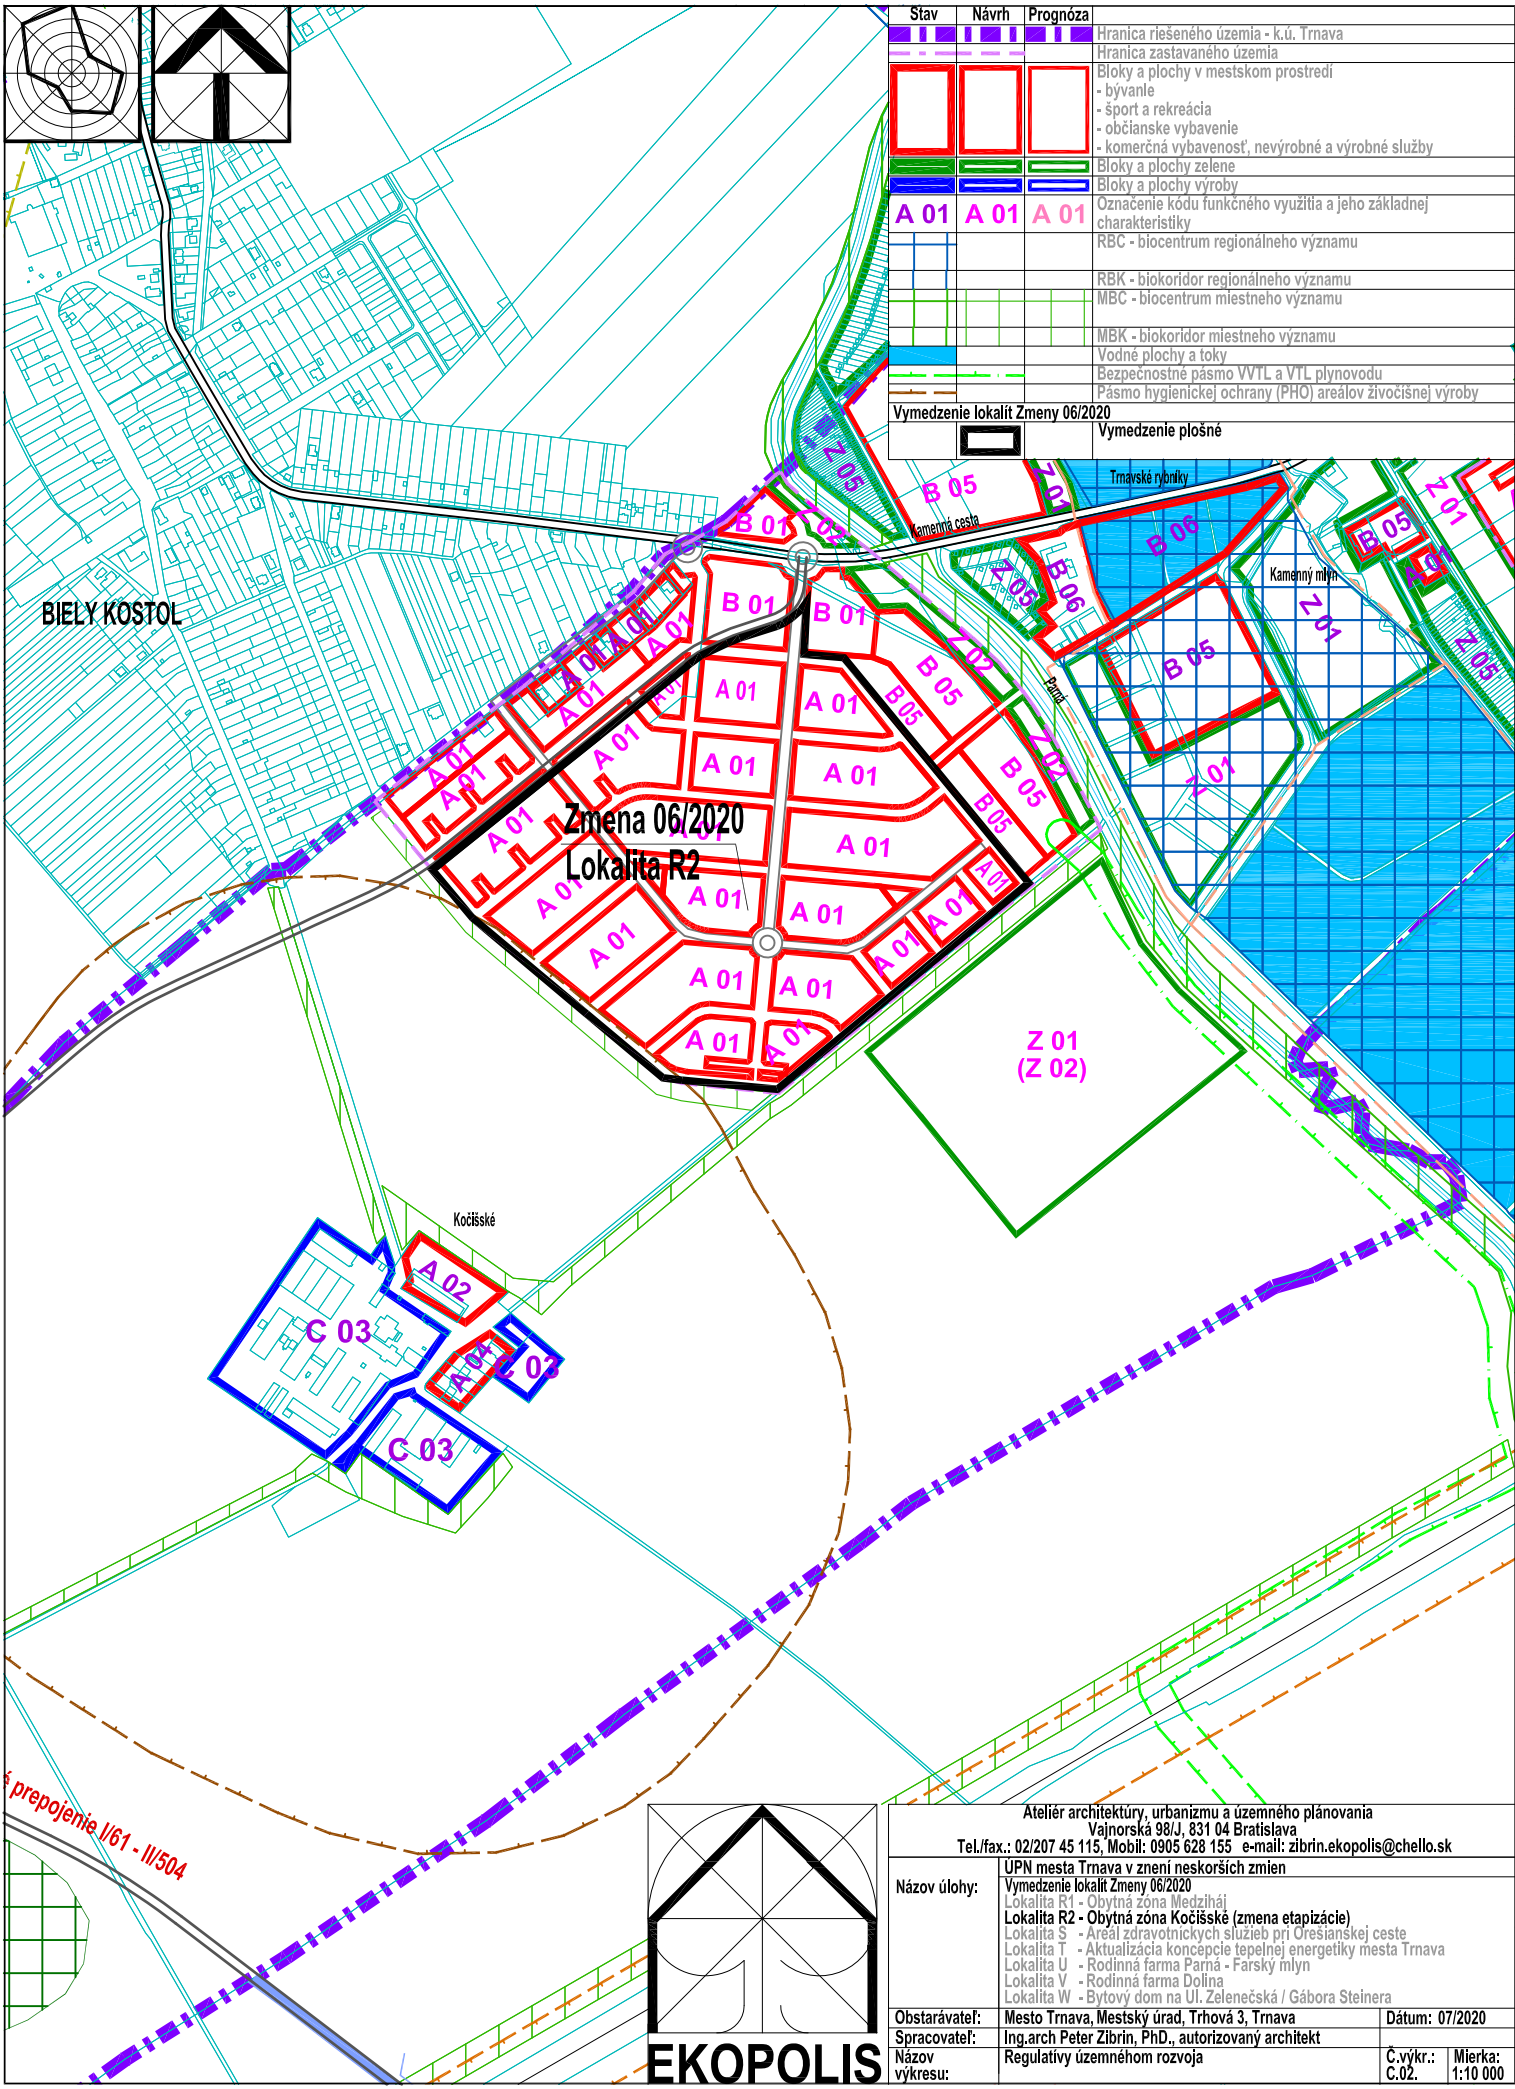

EKOPOLIS

Ateliér architektúry, urbanizmu a územného plánovania
 Vajnorská 98/J, 831 04 Bratislava
 Tel./fax.: 02/207 45 115, Mobil: 0905 628 155 e-mail: zibrin.ekopolis@chello.sk

Názov úlohy:	UPN mesta Trnava v znení neskorších zmien Vymedzenie lokalít Zmeny 06/2020 Lokalita R1 - Obytná zóna Medziháj Lokalita R2 - Obytná zóna Kočičské (zmena etapizácie) Lokalita S - Areal zdravotníckych služieb pri Oresianskej ceste Lokalita T - Aktualizácia koncepcie tepelnej energetiky mesta Trnava Lokalita U - Rodinná farma Parma - Farský mlyn Lokalita V - Rodinná farma Dolina Lokalita W - Bytový dom na Ul. Zelenečská / Gábora Steinera	
Obstarávateľ:	Mesto Trnava, Mestský úrad, Trhová 3, Trnava	Dátum: 07/2020
Spracovateľ:	Ing.arch Peter Zibrin, PhD., autorizovaný architekt	
Názov výkresu:	Regulatívny územného rozvoja	Č.výkr.: C.02. Mierka: 1:10 000

prepojenie I/61 - II/504